



520 - 0,73m³
 А-І - 19,24 кг.
 А-ІІІ - 16,23 кг.

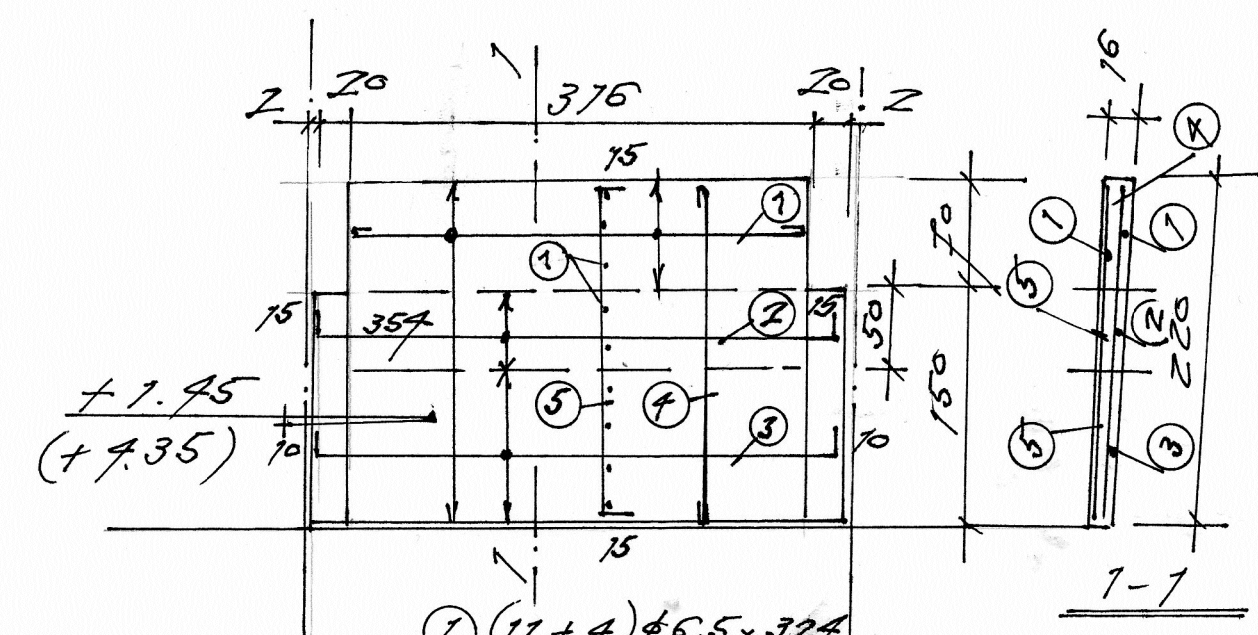



- 1) (11+4)φ6.5x324
- 2) 6 N 10x374
- 3) 5 N 10x374
- 4) 16 φ6.5x225
- 5) 16 N 8x295
- 6) $\frac{16}{10} \sqrt{\frac{14}{10}} - 25 N 10x58$

Армировка на
плочи на коти:
 - -1.05; +1.95 и +9.35m
 - 1:50

1. БЕТОН 8 20-1,11m³
2. СТОМАНА:
 - А-І (Ф) - 22 кг.
 - А-ІІІ (N) - 60 кг.
 - 3А 1бр. ПЛОЧА

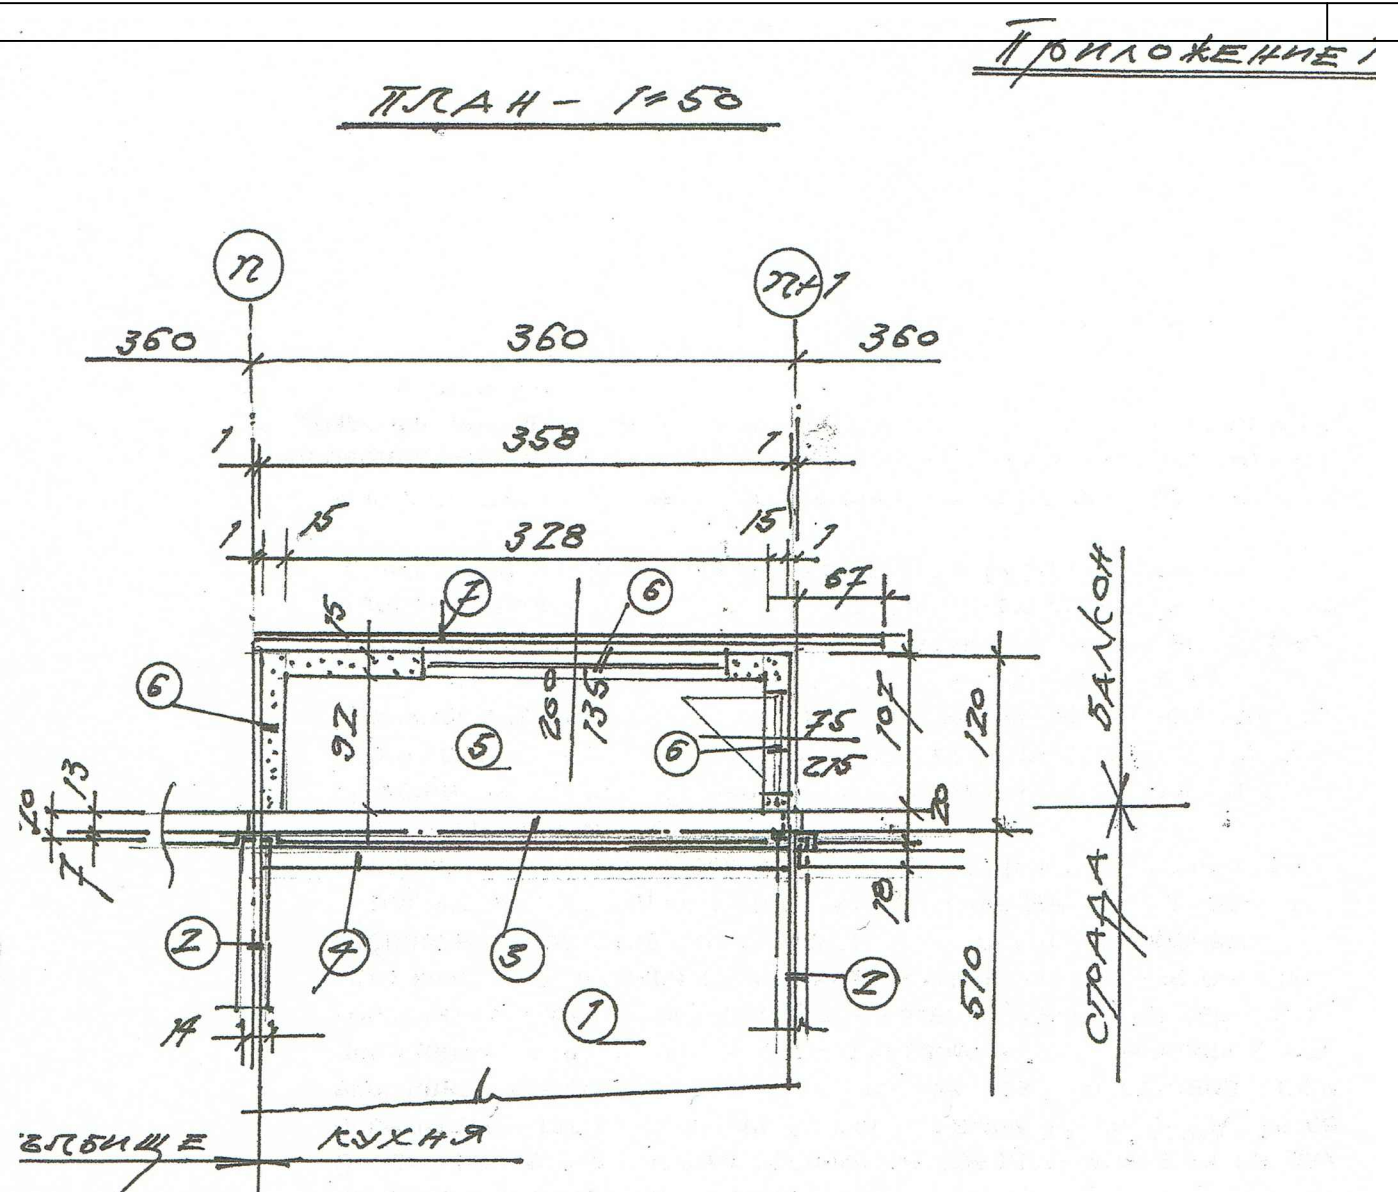

- 1) ПОДОБ ТАНЕЛ В КУХНЯ
- 2) ВЪТРЕШЕН НОСЕЩ СТЕНЕН ТАНЕЛ
- 3) ФАСАДЕН ТАНЕЛ
- 4) ФАСАДНА ПРЕДИЧКА
- 5) ПОДОБ ТАНЕЛ ПРИ БАЛКОН
- 6) СТЕНИ ОТ ГАЗОБЕТОН - 10,65m²
- 7) ВЕНТИЛИРУЕМА ФАСАДНА СИСТЕМА

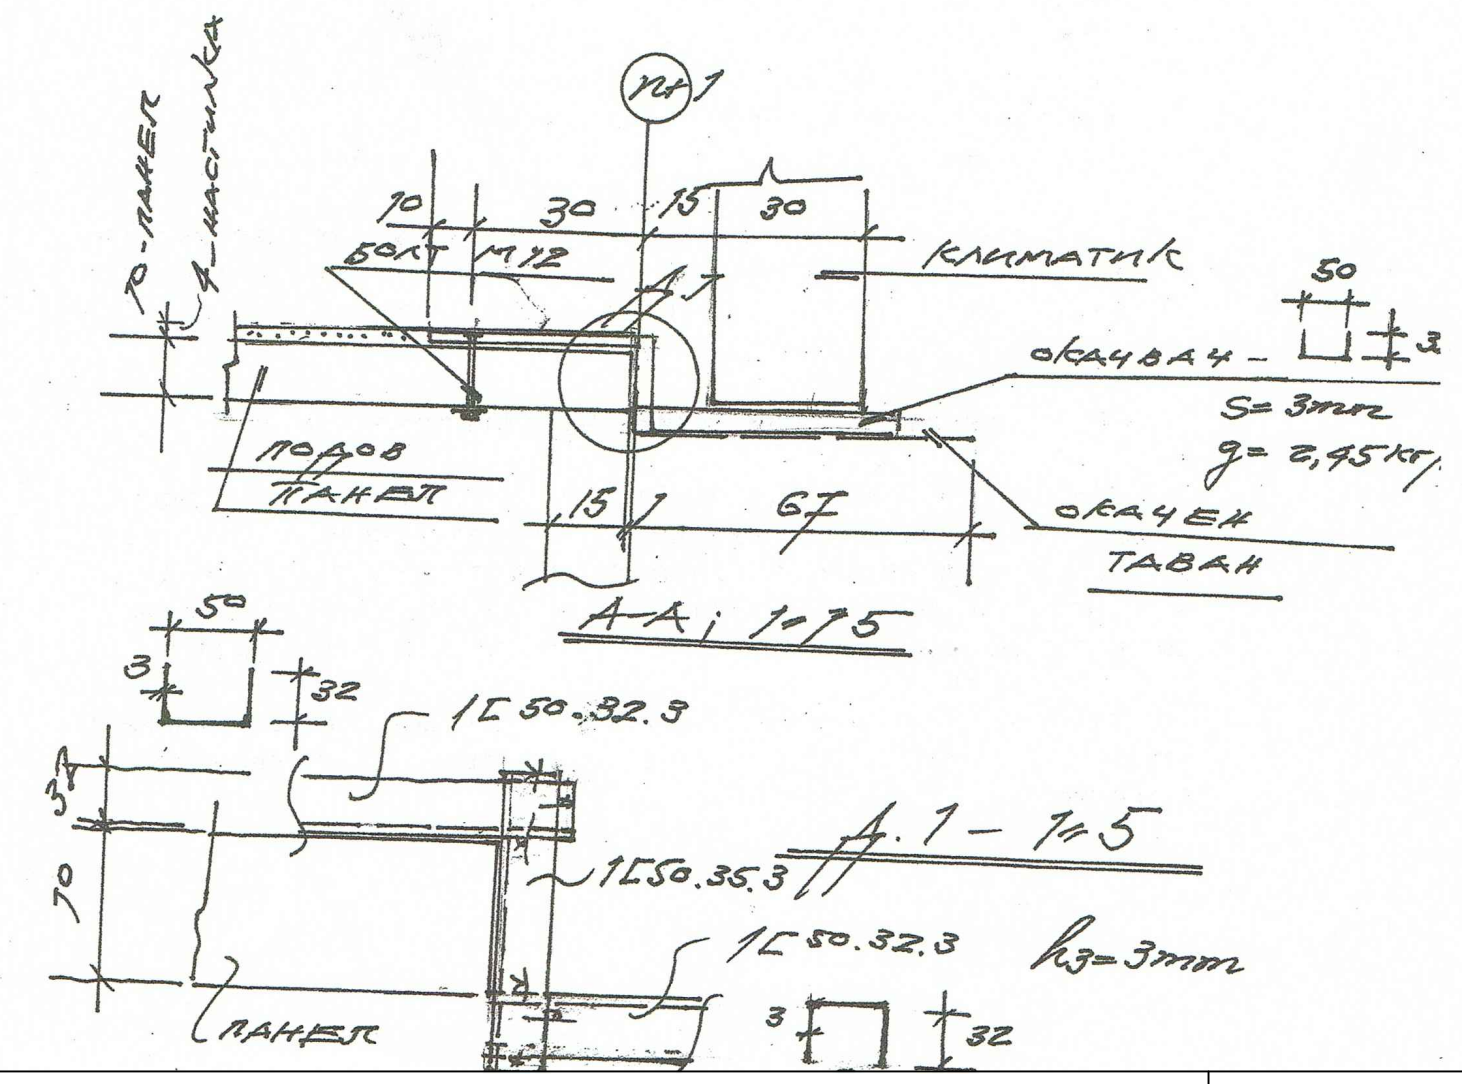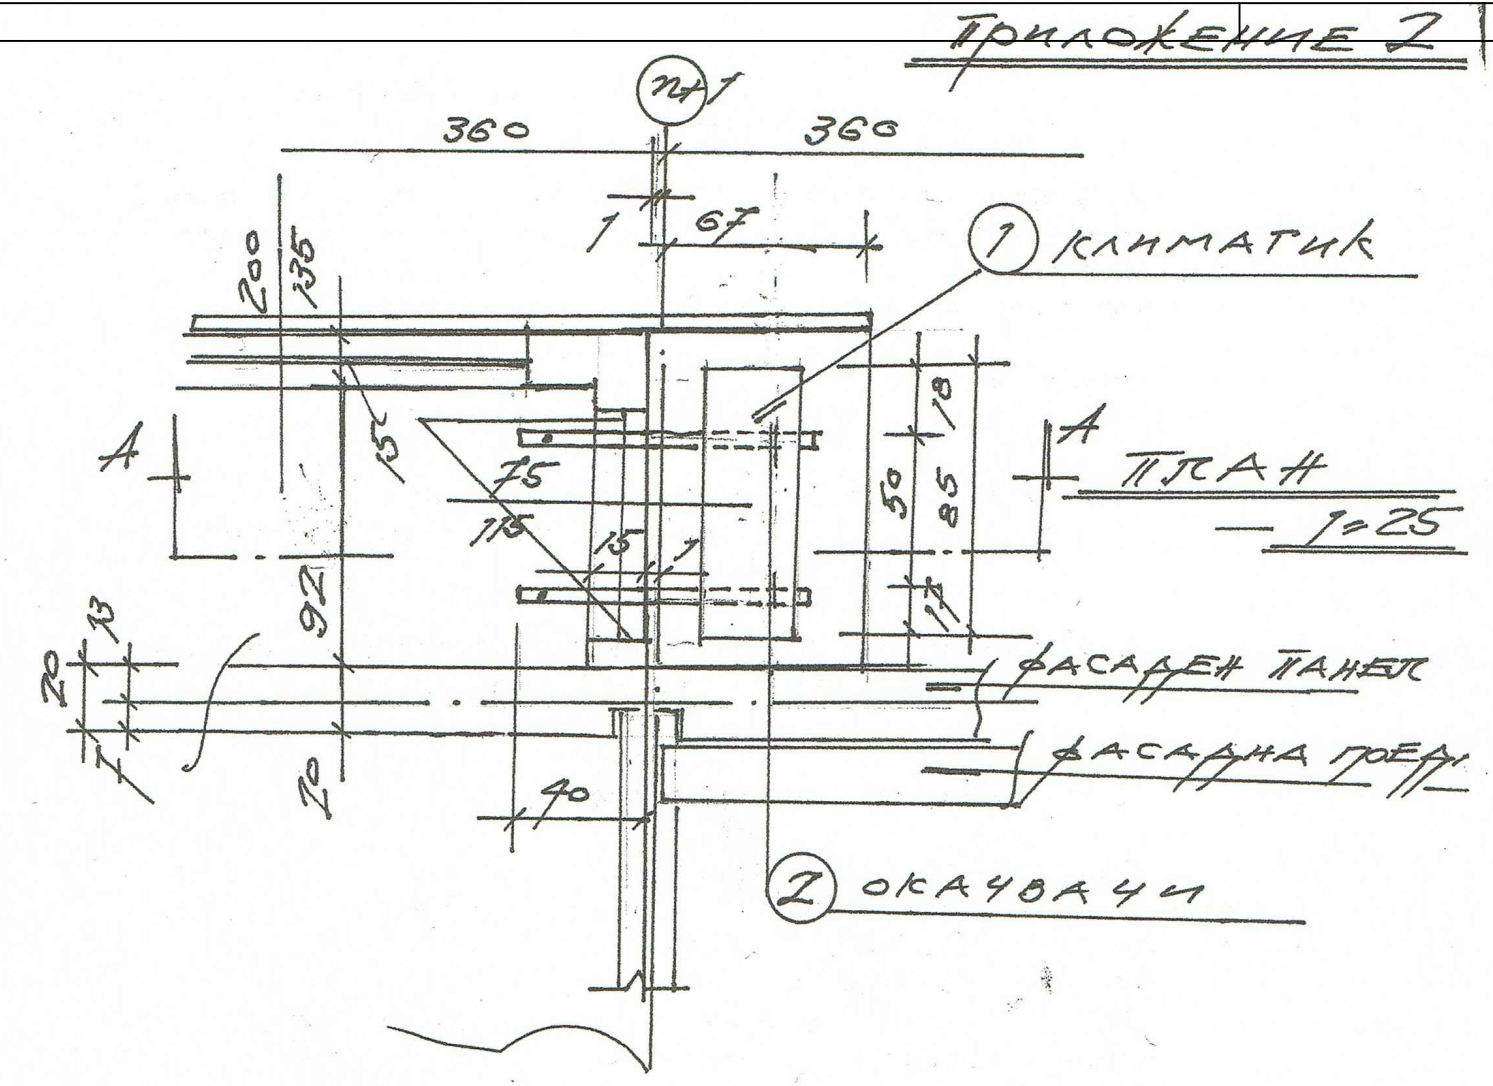

ЗАБЕЛЕЖКА
 1. При изпълнението на всички видове работи да се спазват изискванията на действащите в момента на строителство ПИПСМР.
 2. При изпълнение да се взимат размери от място!
 3. Всички съществуващи парапети на балкони се премахват!
 4. Съществуващите дограми се премахват на всички места, освен при зимни градини!
 5. Предвижда се изпълнението на нови отвори в подова панела стълбищна площадка, така както е показано в част ОВК.
 6. Да се работи съвместно с проектите по част "Архитектура", "ОВК", "Вик" и "Електро". Чертежът да се гледа съвместно с всички чертежи на съответното ниво.

СЪГЛАСУВАЛИ ПРОЕКТАНТИ		ПОДПИС	ДАТА
АРХИТЕКТУРА	арх. Николай Гълъбов		
КОНСТРУКЦИИ	инж. Илия Митев		
КТК	инж. Занко Димитров		
В и К	инж. Диана Кючурина		
ОВ	инж. Ирина Петрунова		
ЕЛЕКТРО	инж. Борис Камиларов		
ПЕЗ	проф. инж. Гоце Ганев		
ПБ	инж. Антоанела Цукева		
СЪГЛАСУВАЛ ИНВЕСТИТОР Столична Община		ПОДПИС	ДАТА
ПРОЕКТАНТИ		ПОДПИС	ДАТА
ГЛ. ПРОЕКТАНТ	арх. Николай Гълъбов		
ПРОЕКТАНТ	инж. Илия Митев		
ИНВЕСТИТОР Столична Община			
ПРОЕКТ	ТИПОВ ПРОЕКТ ЗА САНИРАНЕ И ЕНЕРГИЙНО ОБНОВЯВАНЕ НА СТРАДНИЯ ФОНД В ГР. СОФИЯ		
ОБЕКТ	БЛОК V 34-23	Строителна система БС-VIII-Cp	ЧАСТ Конструктивна
ЧЕРТЕЖ	АРМИРОВКА НА ПЛОЧИ, ПРИЛОЖЕНИЕ 1 И ПРИЛОЖЕНИЕ 2 ЗА ПОСТАВКА КЛИМАТИЦИ		
РЕВИЗИОНЕН ИНДЕКС	ДАТА	МАЩАБ	
1 2 3 4 5 6 7 8	III.2013	1:50 1:25	
СТУДИО Н-65 ЕООД		K 03	