М 1:1000

ИЗМЕНЕНИЕ НА ПЛАН ЗА РЕГУЛАЦИЯ И ЗАСТРОЯВАНЕ

ЗА УПИ XI-за спорт за имоти с идентификатори 68134.601.361 и 68134.601.362 и образуване на нови УПИ XXIII-361,362 за ЖС, магазини , офиси и подземни гараж, УПИ XI-за спорт и УПИ IV-за спорт
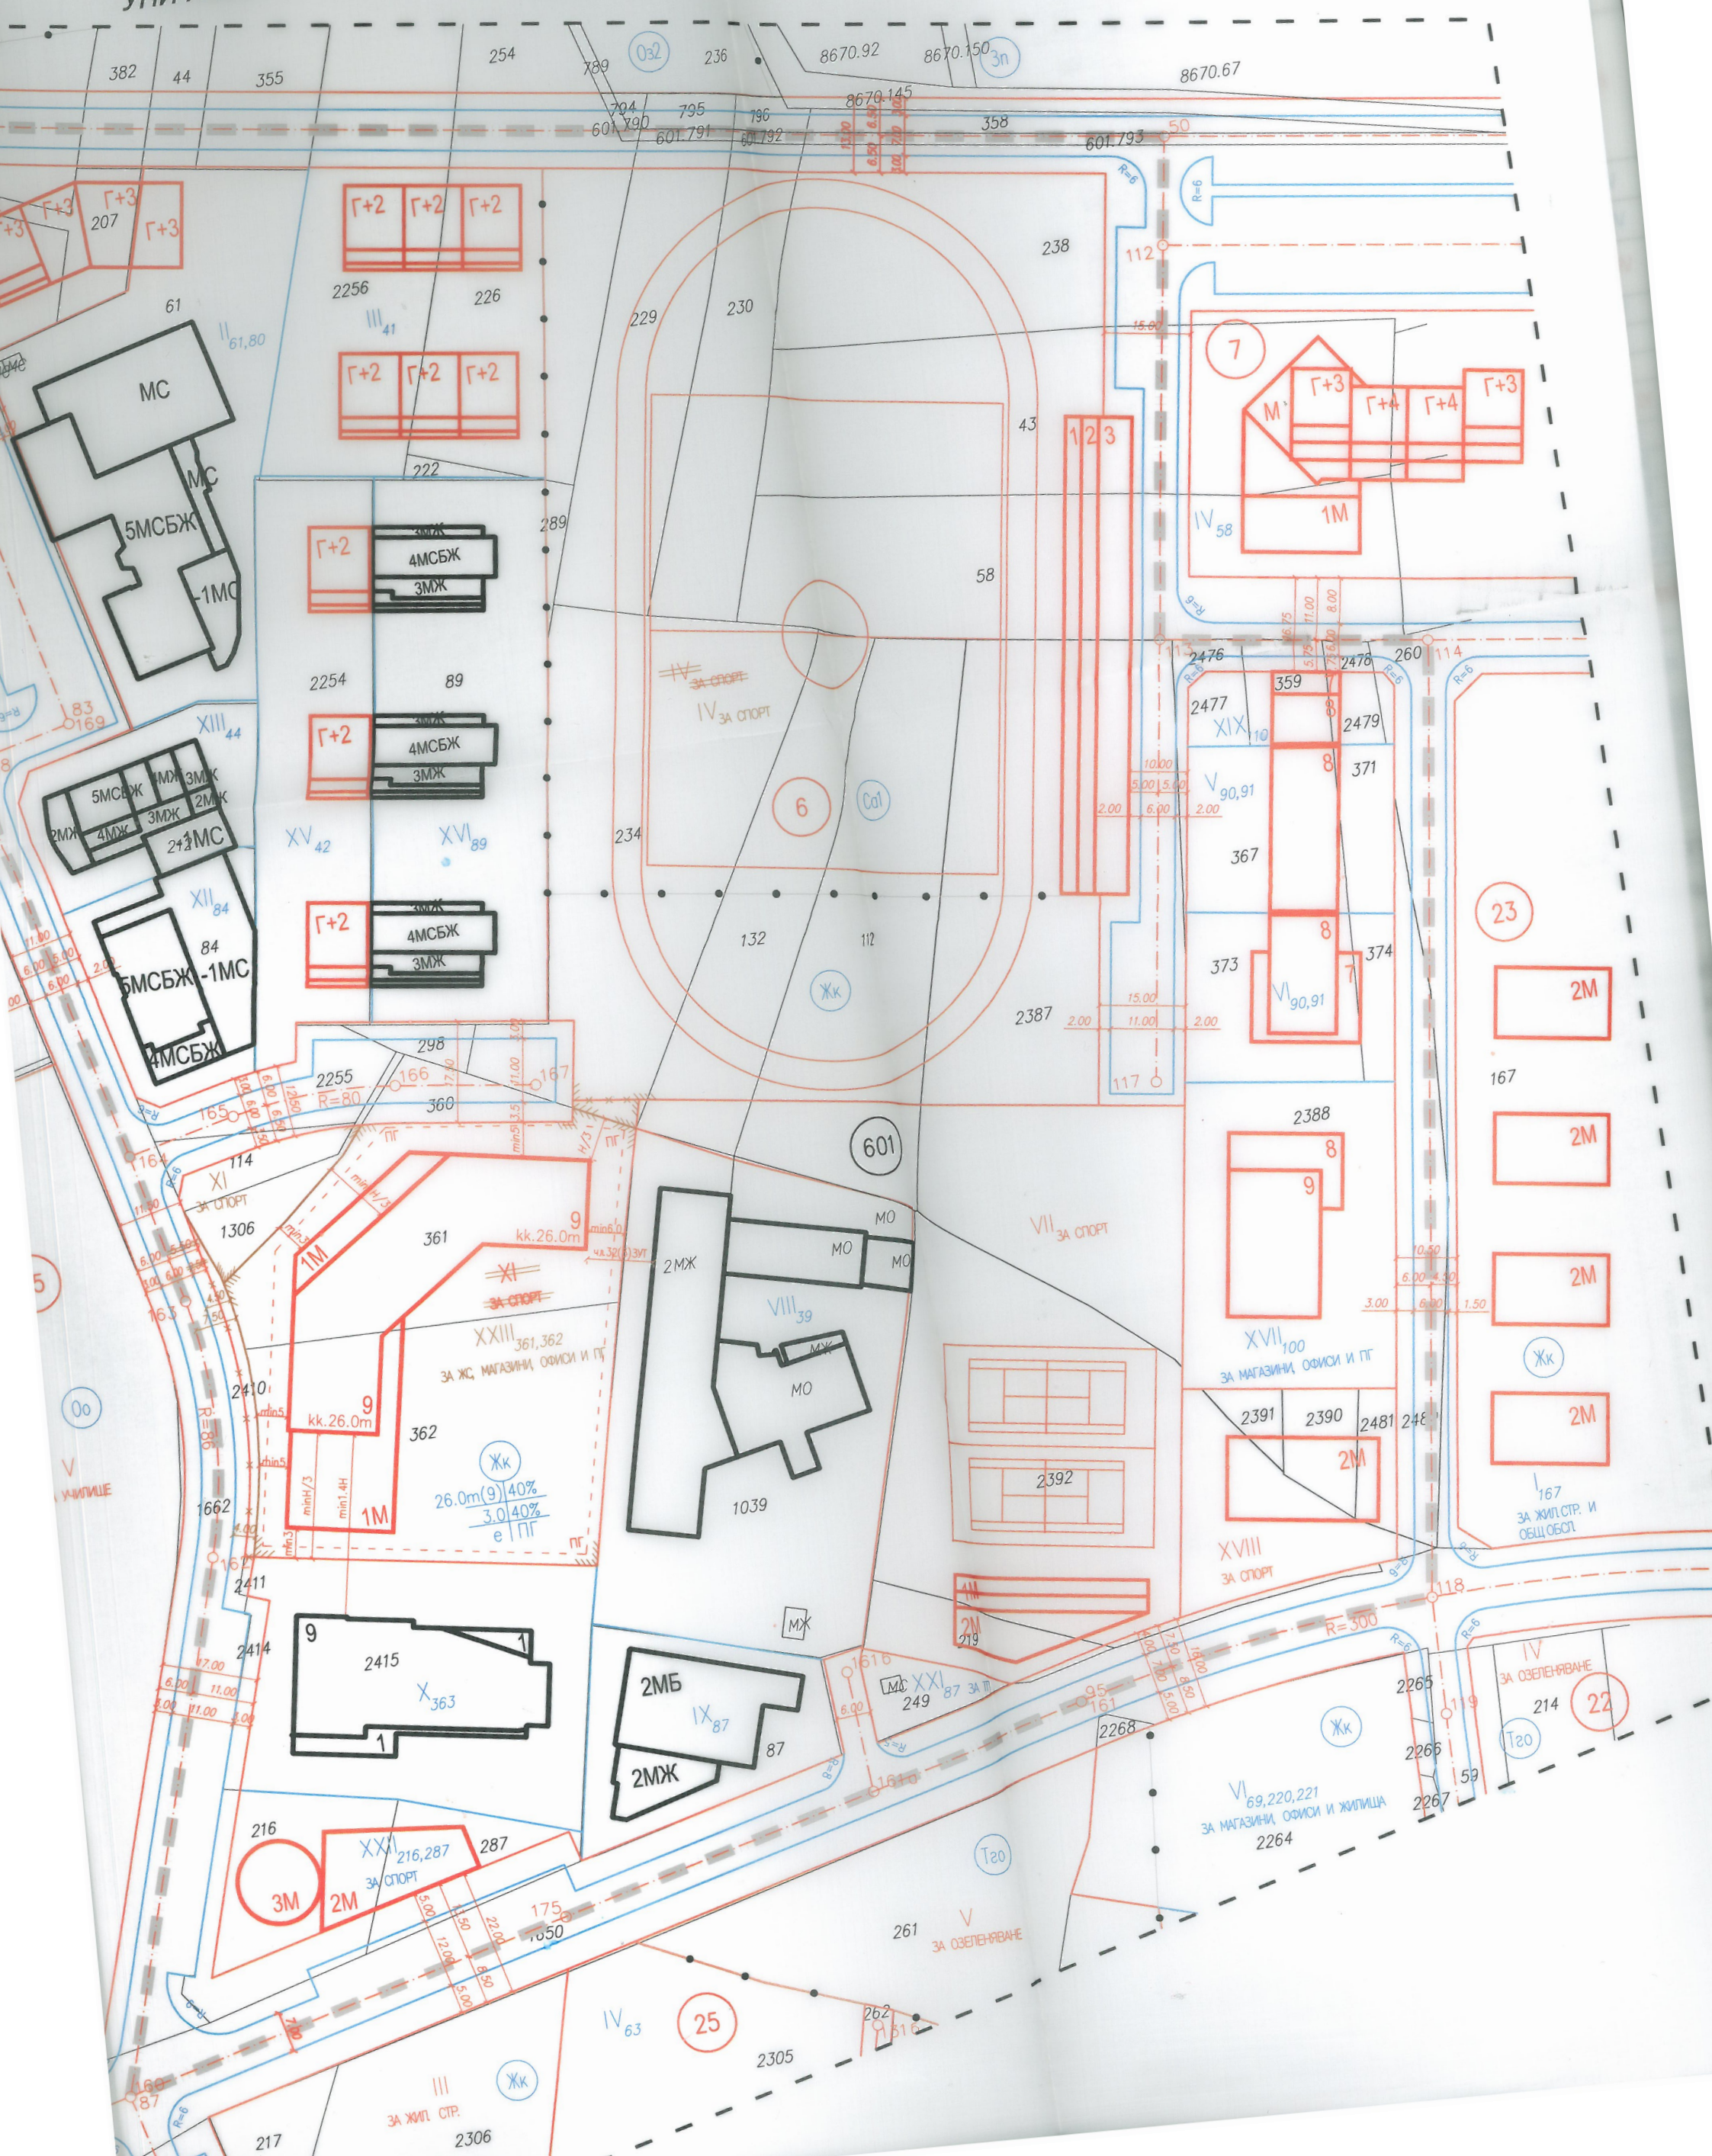
кв. 6, м."Левски Г ", р-н Подуене, СО