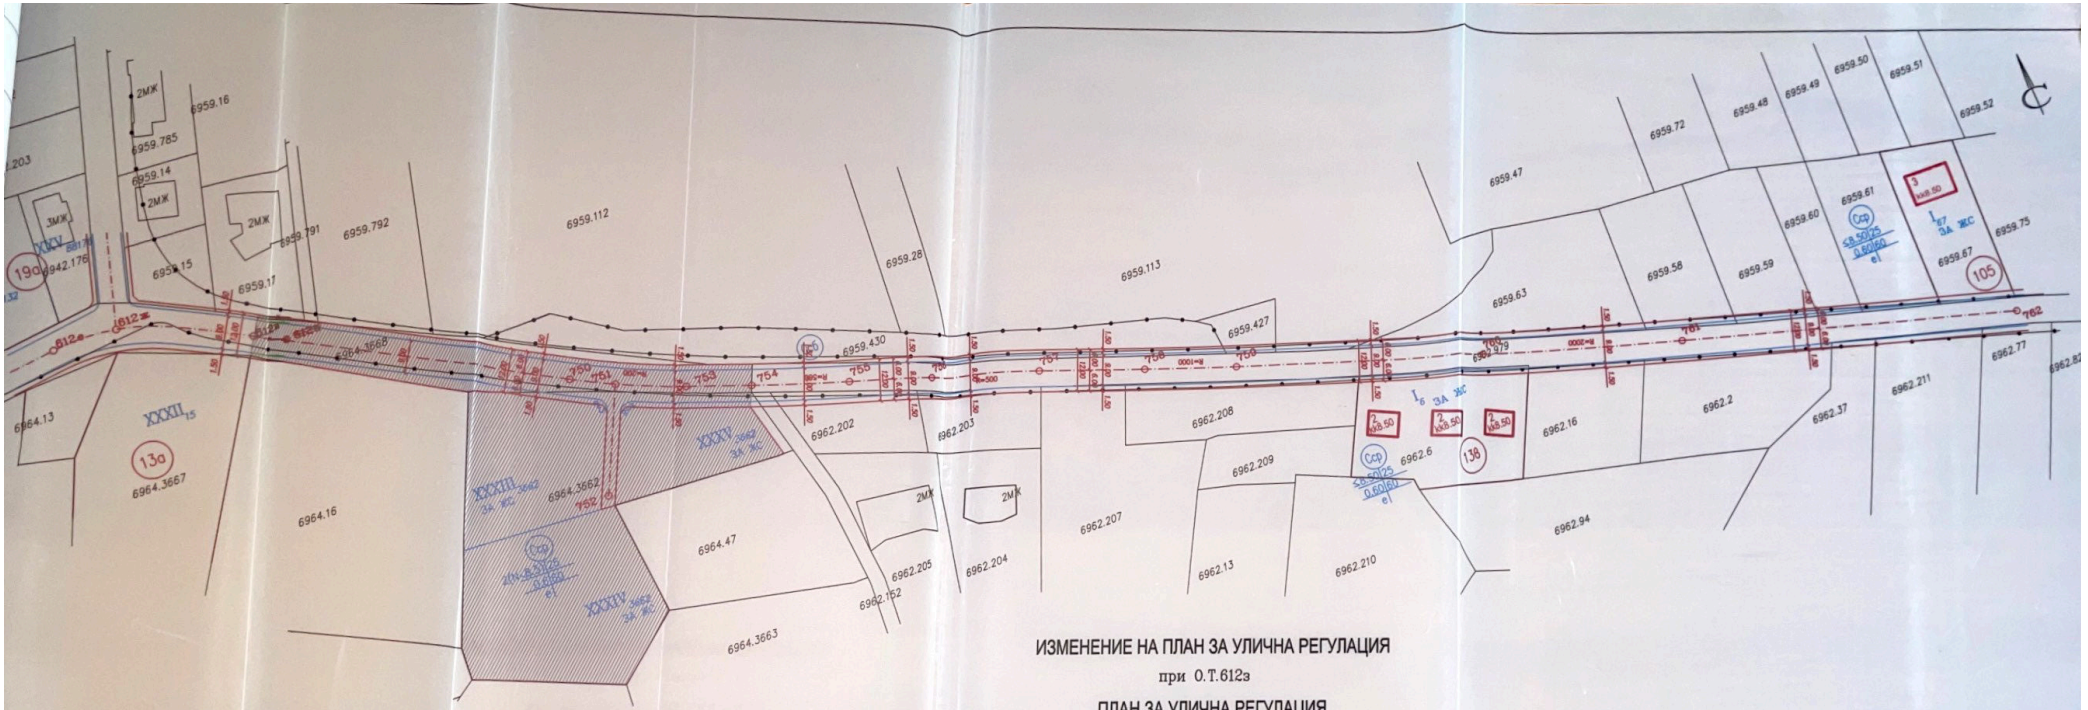

ИЗМЕНЕНИЕ НА ПЛАН ЗА УЛИЧНА РЕГУЛАЦИЯ

при О.Т.612з

ПЛАН ЗА УЛИЧНА РЕГУЛАЦИЯ

от О.Т.612и(нова), О.Т.750(нова), О.Т.751(нова), О.Т.752(нова), О.Т.753нова), О.Т.754нова), О.Т.755(нова), О.Т.756(нова), О.Т.757(нова), О.Т.758(нова), О.Т.759(нова), О.Т.760(нова), О.Т.761нова) до О.Т.762(нова)

ПЛАН ЗА РЕГУЛАЦИЯ И ЗАСТРОЯВАНЕ

за ПИ с идентификатори 04234.6962.6 и 04234.6959.67 от КККР

образуване нови УПИ $I_{6-за\ ЖС}$ в нов кв.13в
$I_{67-за\ ЖС}$ в нов кв.105

местност: с.Бистрица, р-н Панчарево – СО

ЛЕГЕНДА:

- кадастрална карта
- регулационни линии
- изменение линии за регулация
- новопредвидени сгради
- план в процес на одобряване заповед РА50-05/20.05.2016 г.

УСТРОЙСТВЕНА ЗОНА СЪГЛАСНО ОУП на СО - Сср

УСТРОЙСТВЕНИ ПОКАЗАТЕЛИ:

Плътност на застрояване Пзастр - max 25%

Коефициент на интензивност Кинт - 0.6

Озеленяване Позел - min 60%

Hmax - 8.50 m

N КВ.	N на УПИ	УСТР. ЗОНА	(Н-метри)	Пл% на застр	Кинт.	Оз%.	Е	С	Д
13в	I	Сср	8.50	25	0.6	60	●		
105	I	Сср	8.50	25	0.6	60	●		

ПРОЕКТАНТ:

арх.Н.Парашкова – дипл. А-84 0006461/1987г. ВИАС

ПЛАН 2/2

МАЩАБ 1:1000

ДАТА: Декември 2016