


ПУП - ИЗМЕНЕНИЕ НА ПЛАН ЗА РЕГУЛАЦИЯ

НА УЛИЦА ОТ О.Т.18 ДО О.Т.74 И ПРИЛЕЖАЩИТЕ УПИ IA-693, УПИ XXXI-693 И УПИ XXXII-692 ОТ КВ. 14;
 УЛИЦА ОТ О.Т.140-О.Т.139А-О.Т.139А-О.Т.142 ДО О.Т.143 И ПРИЛЕЖАЩИЯ УПИ XXVIII - ЗА ПАРК, СПОРТ И ТРАФОПОСТ ОТ КВ. 92; УПИ VIII-3622 - ЗА ЖС И СПОРТНО ИГРИЩЕ, УПИ IV - ЗА РЕСТОРАНТ И ОЗЕЛЕНЯВАНЕ И УПИ IX-3634,3635 - ЗА ЖС ОТ КВ. 97
 М. "С. БИСТРИЦА, ВИЛНА ЗОНА "БИСТРИЦА" И ВИЛНА ЗОНА "МАНАСТИРА" РАЙОН "ПАНЧАРЕВО"

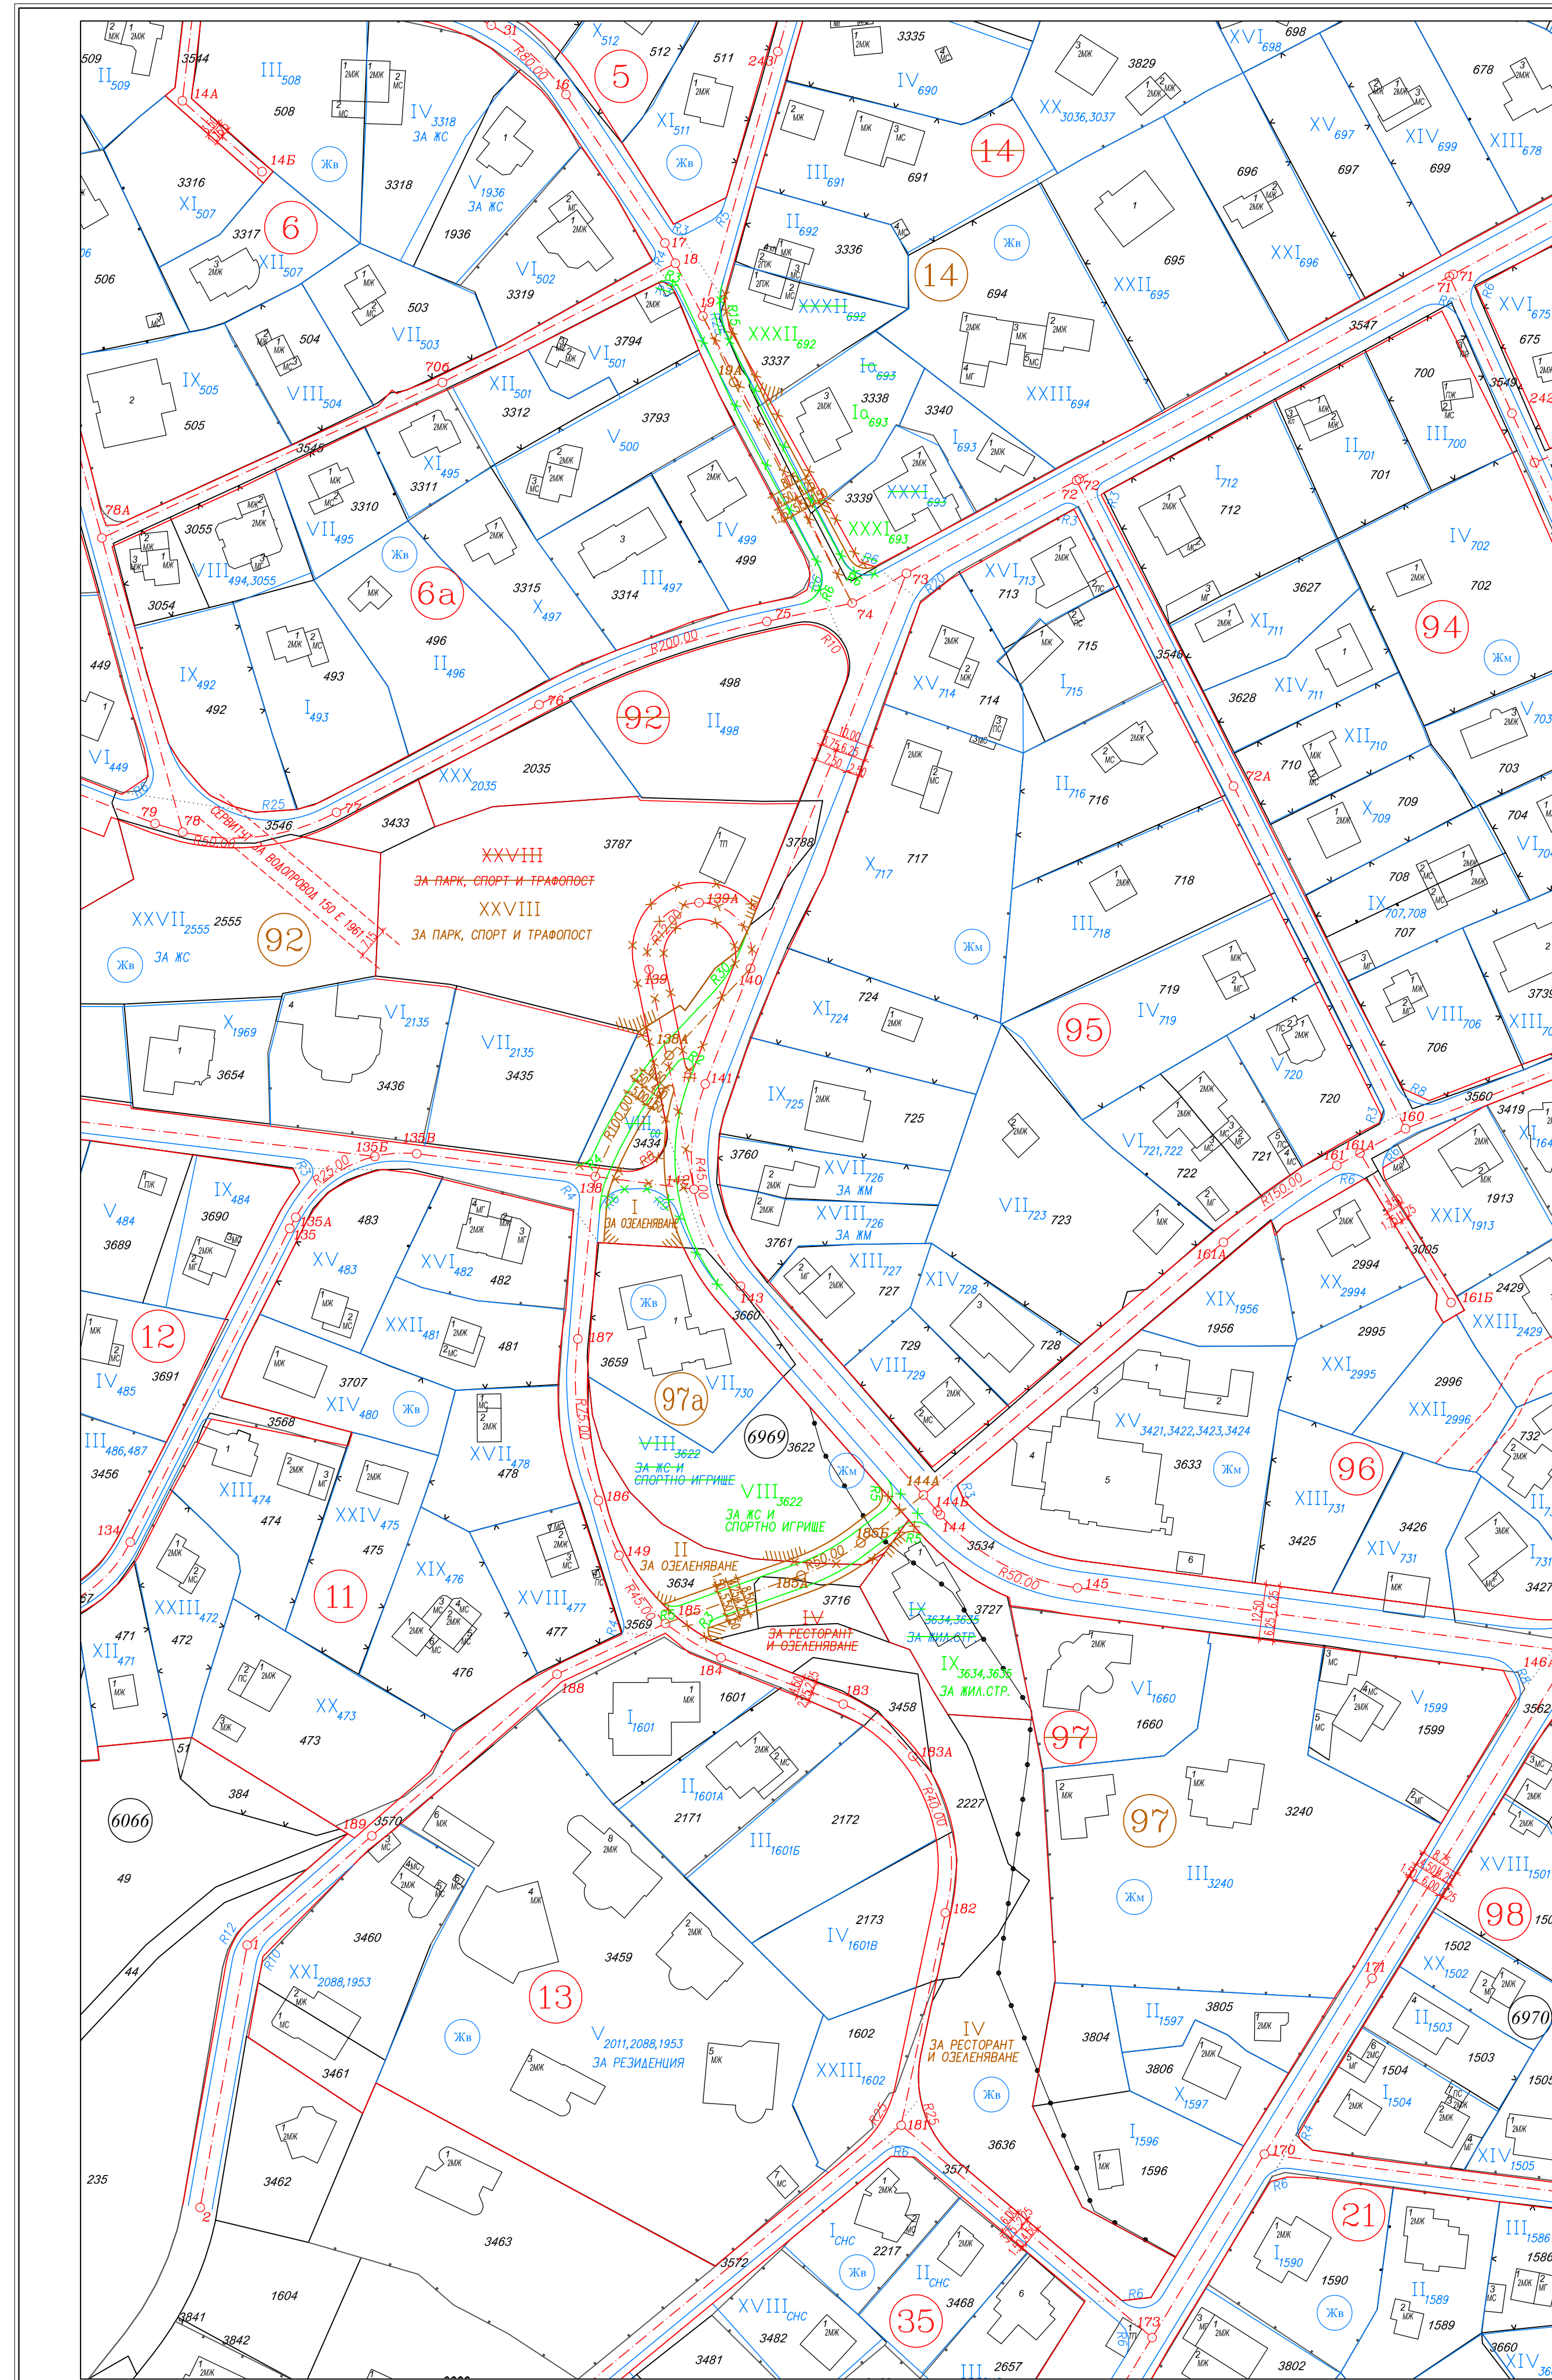

- КАДАСТРАЛНАТА КАРТА, ОДОБРЕНА СЪС ЗАПОВЕД № РД-18-51/03.11.2011 Г. НА ИЗПЪЛНИТЕЛНИЯ ДИРЕКТОР НА АГКК С ПОСЛЕДВАЩИ ИЗМЕНЕНИЯ
- ДЕЙСТВИЯЩА РЕГУЛАЦИОНЕН ПЛАН НА М. "СЕЛО "БИСТРИЦА", ВИЛНА ЗОНА "БИСТРИЦА" И ВИЛНА ЗОНА "МАНАСТИРА", ОДОБРЕН СЪС ЗАПОВЕД № РД-50-09-357/17.06.1986 Г. НА ГЛАВНИЯ АРХИТЕКТ НА СОФИЯ

1 Обект:
 ПУП - ИПР НА УЛИЦА ОТ О.Т.18 ДО О.Т.74 И ПРИЛЕЖАЩИТЕ УПИ IA-693, УПИ XXXI-693 И УПИ XXXII-692 ОТ КВ. 14; УЛИЦА ОТ О.Т.140-О.Т.139А-О.Т.139А-О.Т.142 ДО О.Т.143 И ПРИЛЕЖАЩИЯ УПИ XXVIII - ЗА ПАРК, СПОРТ И ТРАФОПОСТ ОТ КВ. 92; УПИ VIII-3622 - ЗА ЖС И СПОРТНО ИГРИЩЕ, УПИ IV - ЗА РЕСТОРАНТ И ОЗЕЛЕНЯВАНЕ И УПИ IX-3634,3635 - ЗА ЖС ОТ КВ. 97 М. "С. БИСТРИЦА, ВИЛНА ЗОНА "БИСТРИЦА" И ВИЛНА ЗОНА "МАНАСТИРА" РАЙОН "ПАНЧАРЕВО"

Фаза: ИПР Машаб: 1:1000
 Коорд. система БГС 2005, Височинна система Балтийска

2 Проектант:
 ГИС София "ГЕОГРАФСКА ИНФОРМАЦИОННА СИСТЕМА - СОФИЯ" ЕООД

Проектанти: Подпис:
 инж. П. Величкова

Управител: Подпис:
 инж. В. Дишева

3 Съгласували: Подпис:

Дата: 07.2023 г. Чертеж №: 01/01

4 Ревизия **Основаие**

01	
02	
03	

5 Одобряващи и съгласуващи органи:

6 Инвентарен номер/QR код