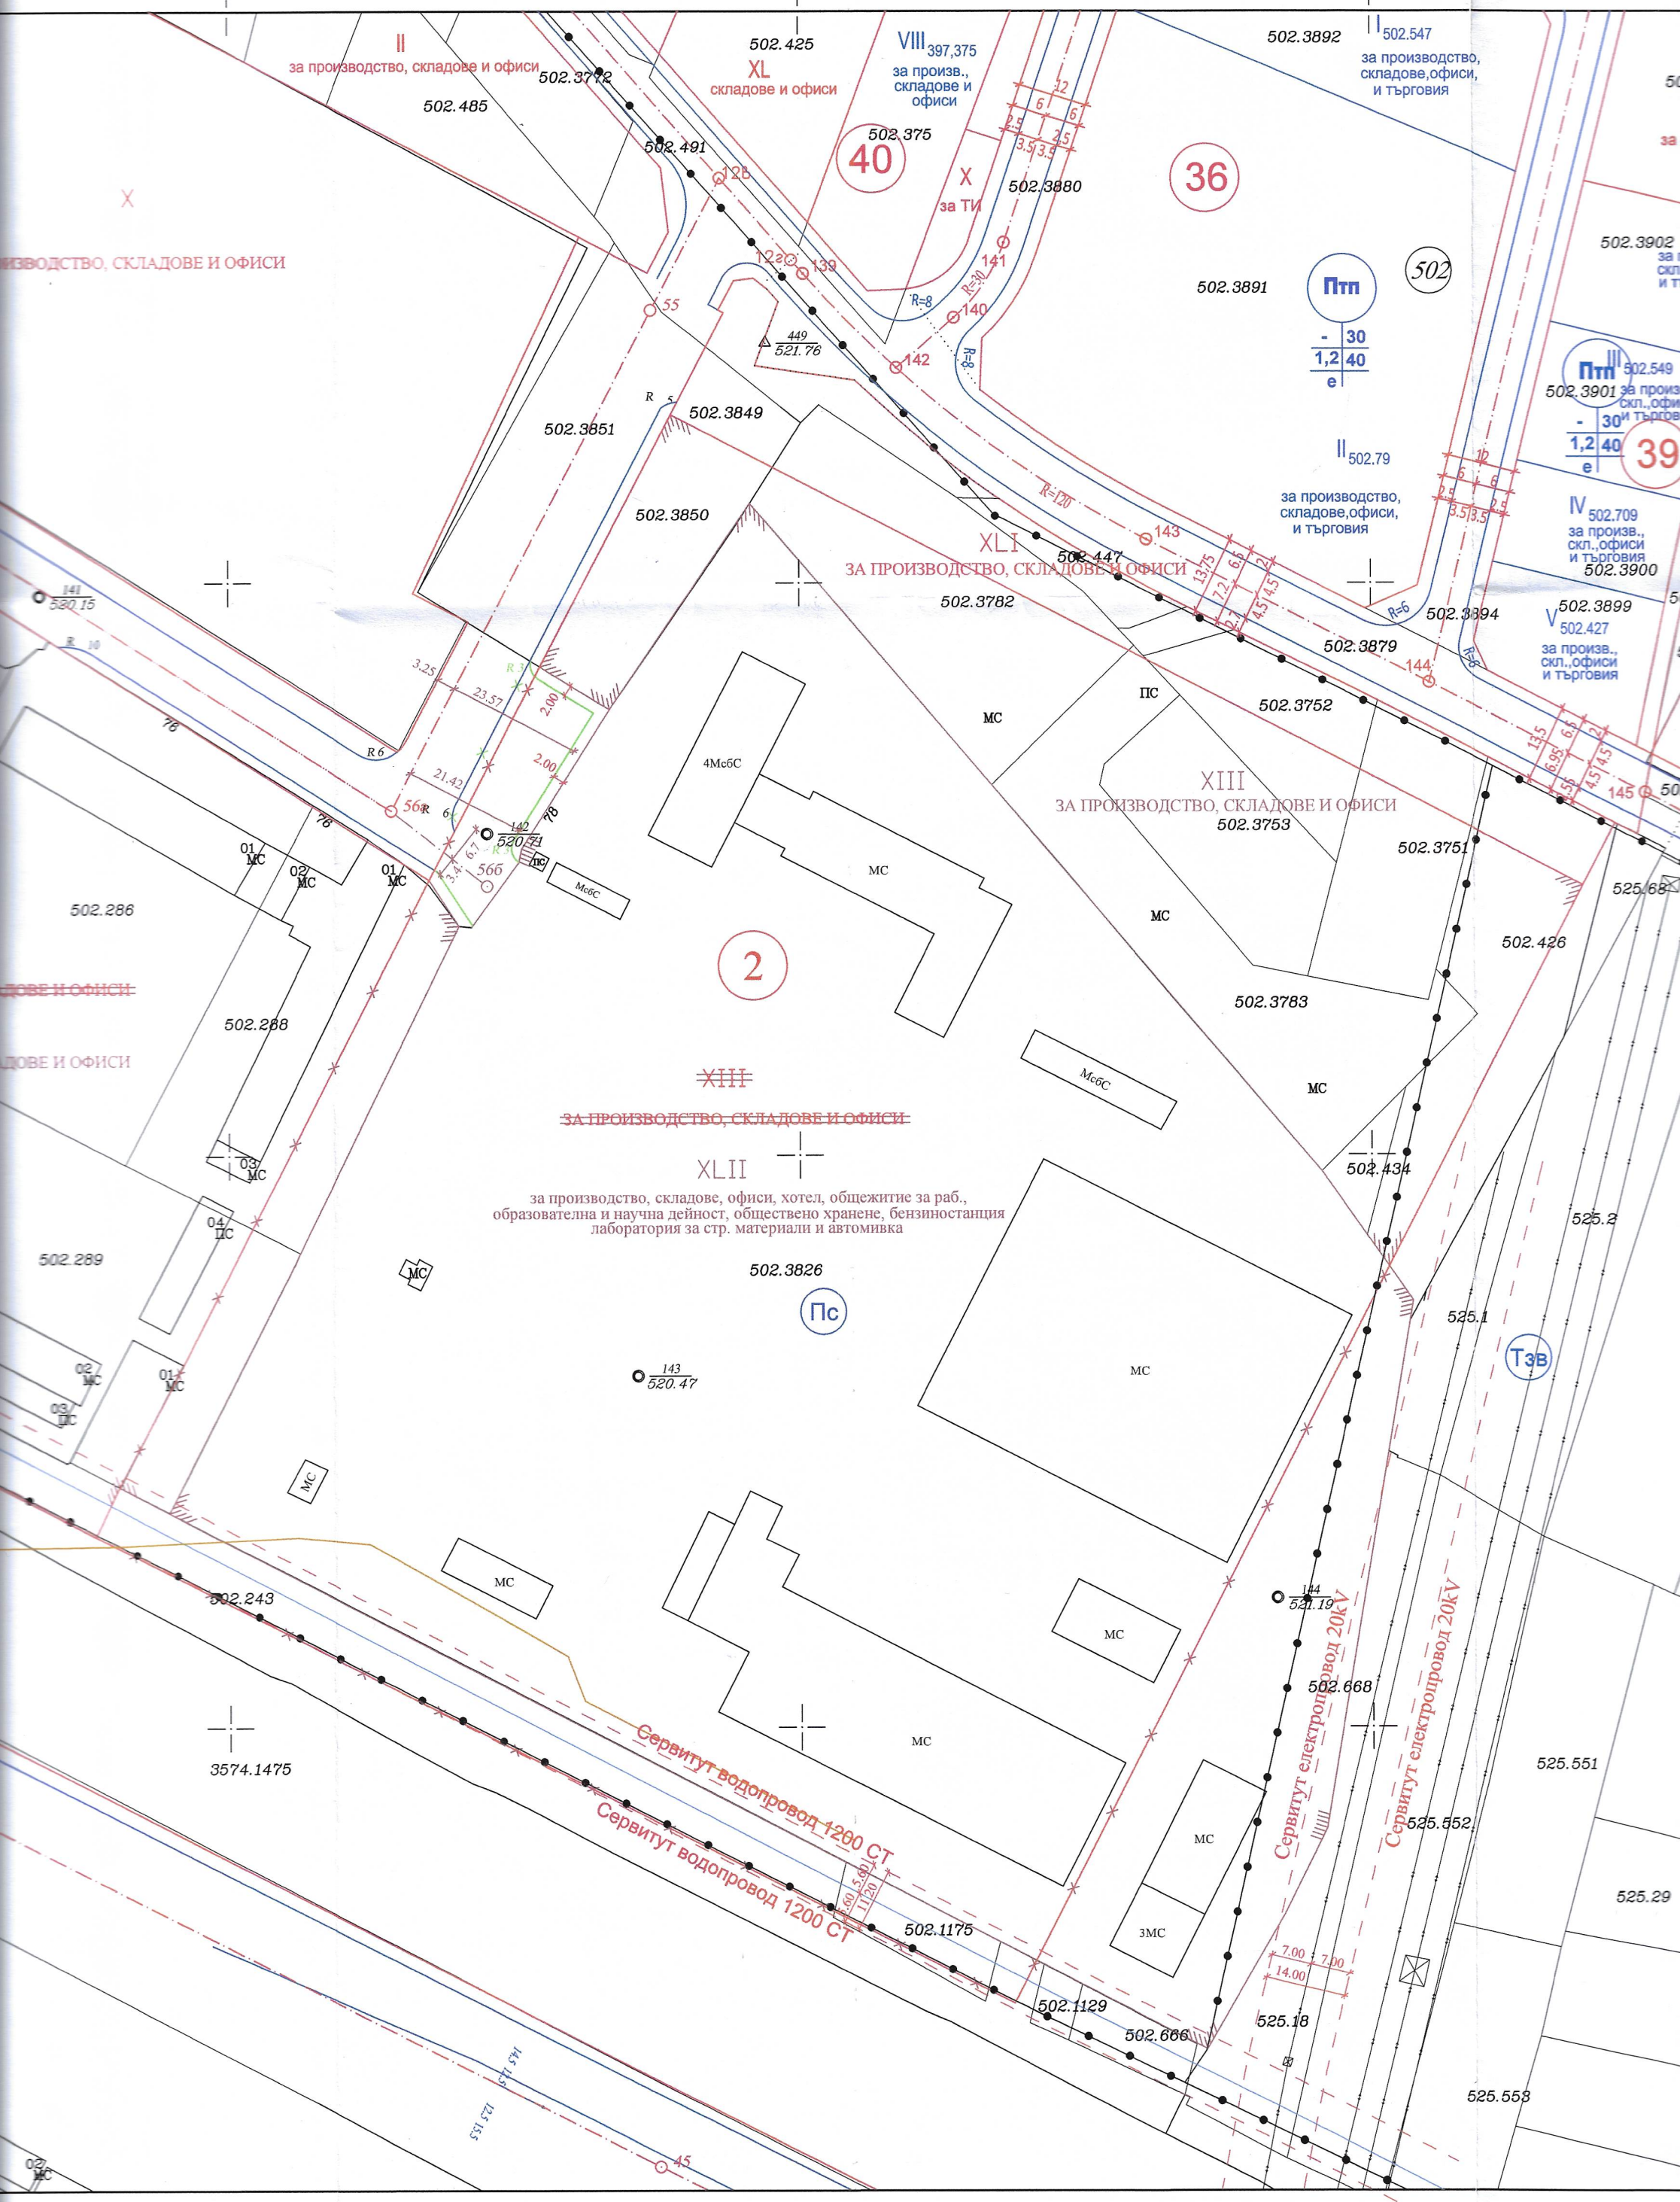
II
за производство, складове и офиси
502.3772
502.485
502.425
XL
складове и офиси
VIII 397,375
за произв., складове и офиси
502.375
40
X
за ТИ
502.3880
36
502.3892
I 502.547
за производство, складове,офиси, и търговия
502.3902
502.3901
Птп
502
502.3891
II 502.79
за производство, складове,офиси, и търговия
III 502.549
39
IV 502.709
за произв., скл.,офиси и търговия
502.3900
502.3899
V 502.427
за произв., скл.,офиси и търговия
502.491
502.3851
502.3849
502.3850
XLI
ЗА ПРОИЗВОДСТВО, СКЛАДОВЕ И ОФИСИ
502.447
502.3782
502.3894
502.3879
502.3752
ПС
МС
4МсбС
XIII
ЗА ПРОИЗВОДСТВО, СКЛАДОВЕ И ОФИСИ
502.3753
502.3751
502.286
502.288
502.289
2
502.3783
502.426
525.68
502.434
525.2
525.1
Тзв
XIII
ЗА ПРОИЗВОДСТВО, СКЛАДОВЕ И ОФИСИ
XLII
за производство, складове, офиси, хотел, общежитие за раб., образователна и научна дейност, обществено хранене, бензиностанция лаборатория за стр. материали и автомивка
502.3826
Пс
502.243
3574.1475
Сервитут водопровод 1200 СТ
Сервитут водопровод 1200 СТ
502.1175
502.1129
502.666
502.668
Сервитут електропровод 20kV
Сервитут електропровод 20kV
525.551
525.552
525.29
525.18
525.553
3МС