ПЛАН ЗА РЕГУЛАЦИЯ И ИЗМЕНЕНИЕ НА ПЛАН ЗА РЕГУЛАЦИЯ

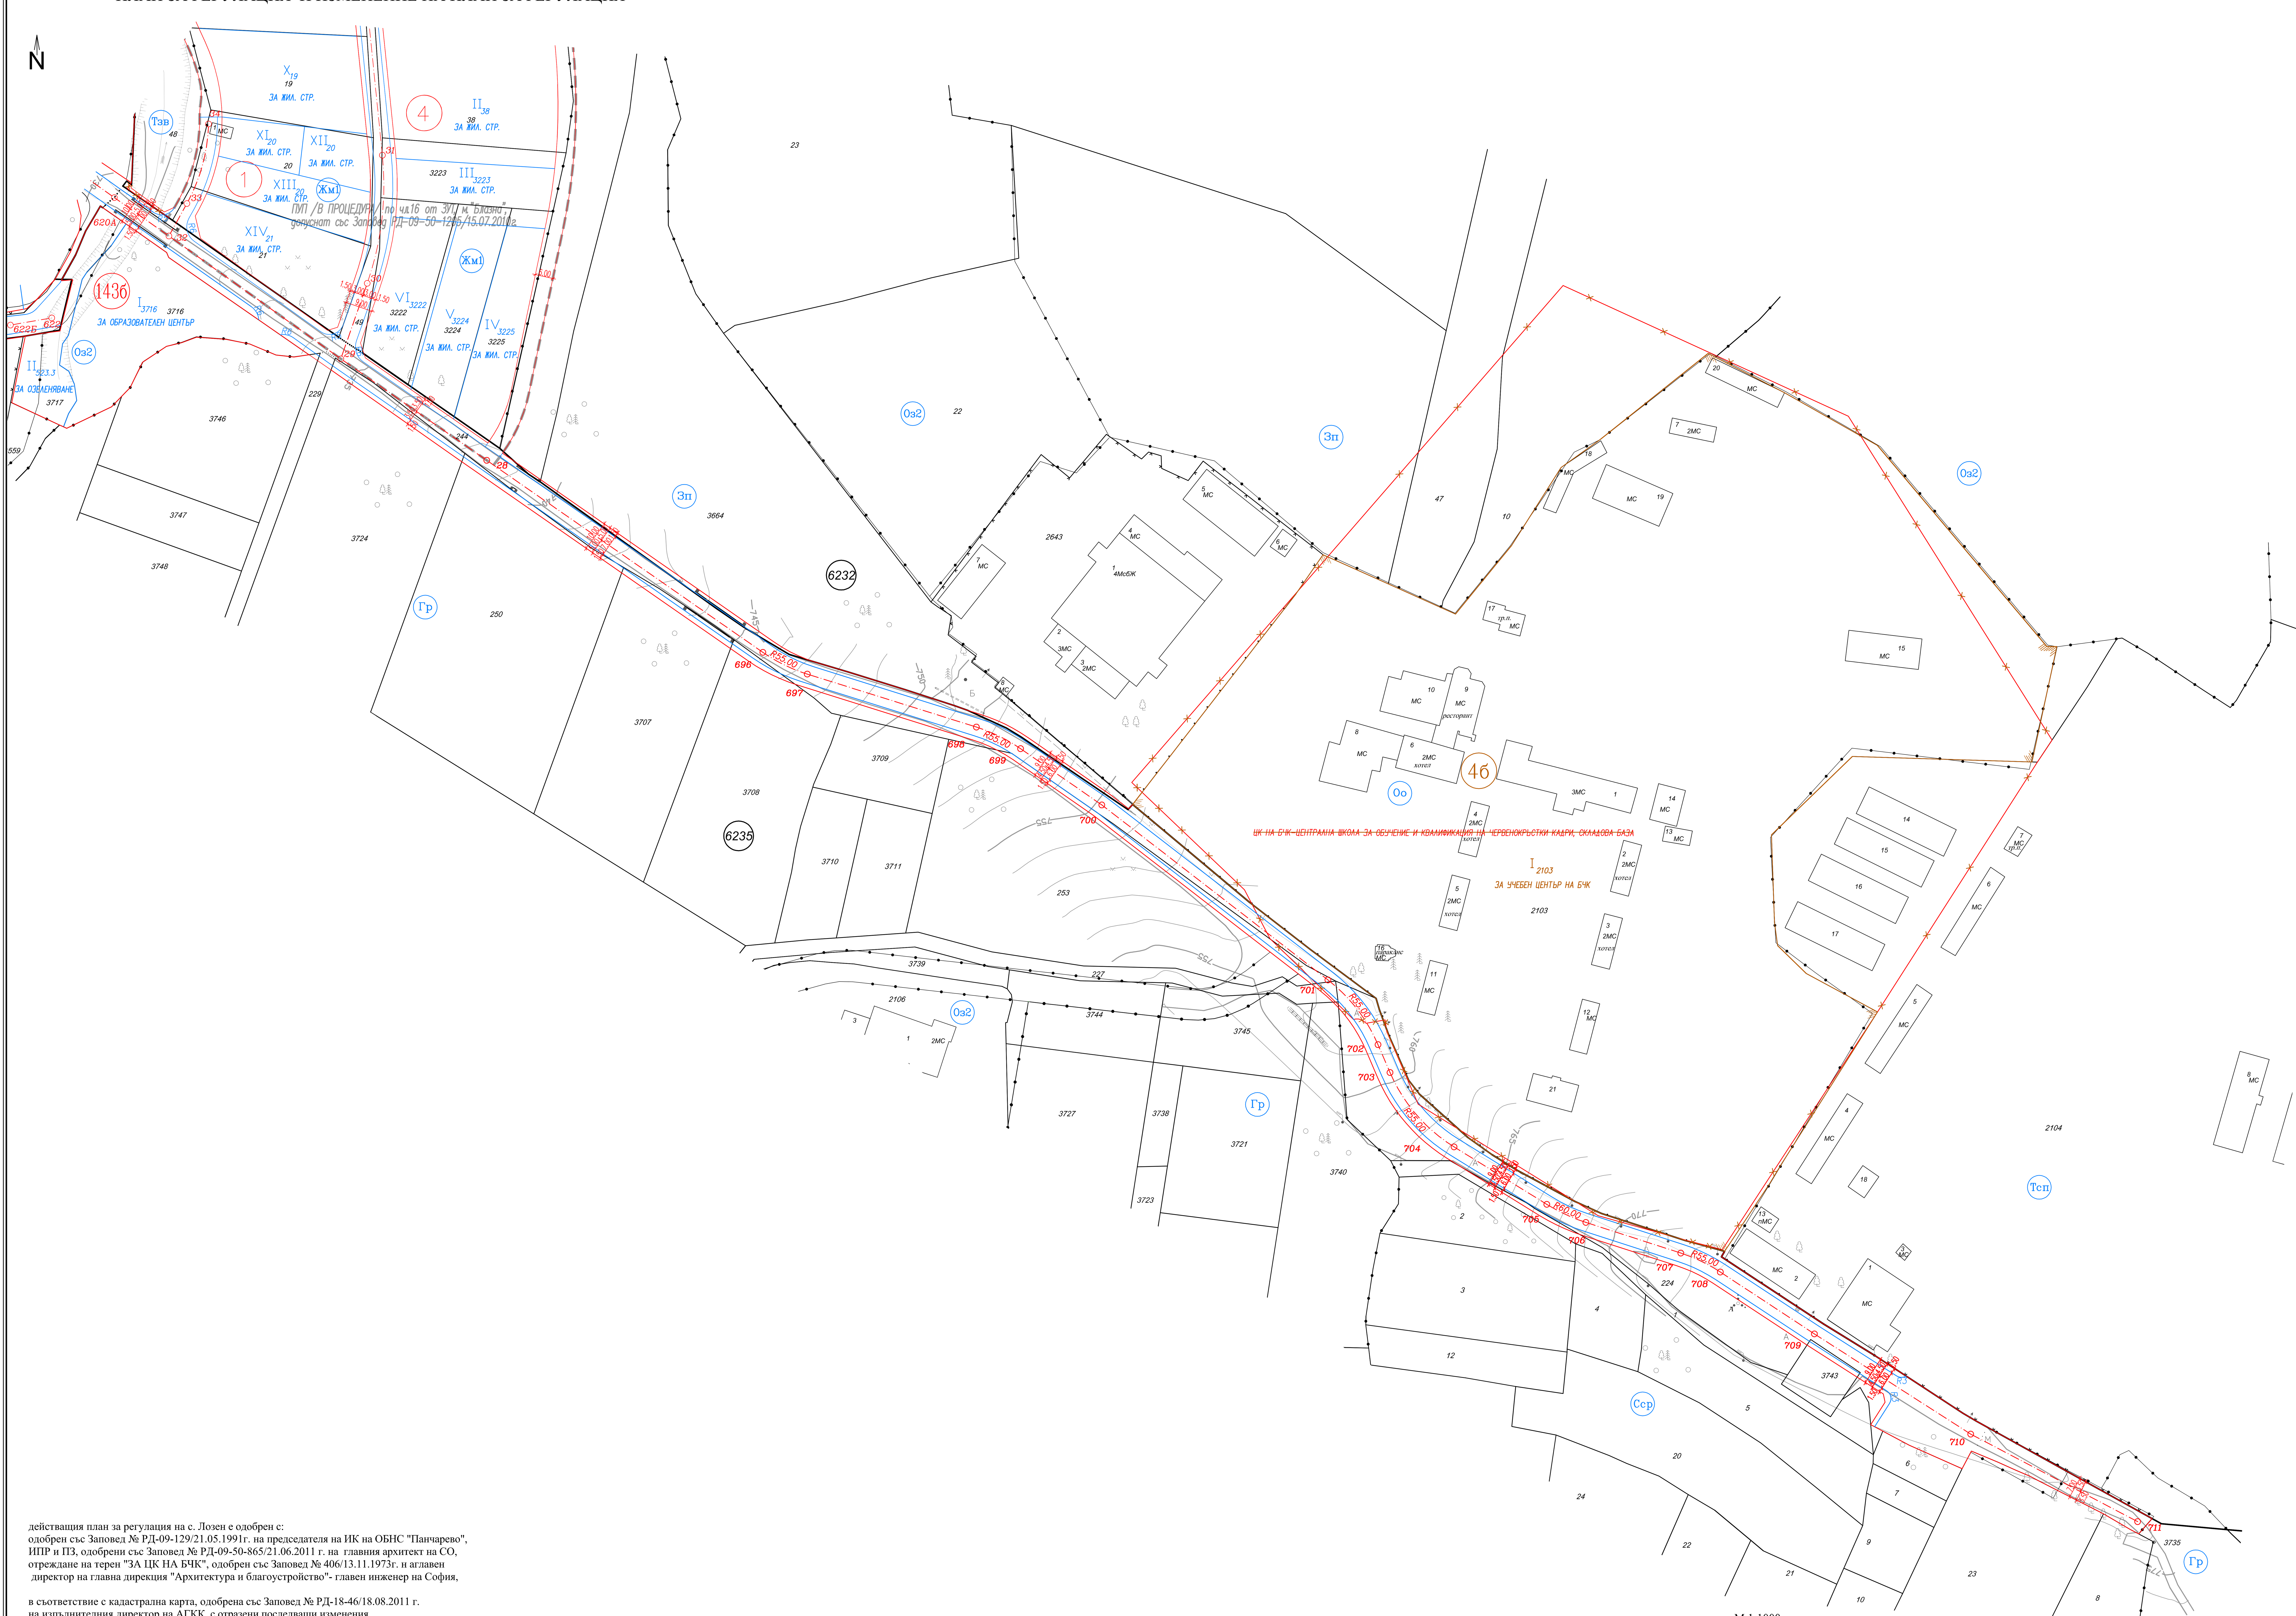

действащия план за регулация на с. Лозен е одобрен с:
одобрен със Заповед № РД-09-129/21.05.1991г. на председателя на ИК на ОБНС "Панчарево",
ИПР и ПЗ, одобрени със Заповед № РД-09-50-865/21.06.2011 г. на главния архитект на СО,
отреждане на терен "ЗА ЦК НА БЧК", одобрен със Заповед № 406/13.11.1973г. н аглавен
директор на главна дирекция "Архитектура и благоустройство"- главен инженер на София,

в съответствие с кадастрална карта, одобрена със Заповед № РД-18-46/18.08.2011 г.
на изпълнителния директор на АГКК, с отразени последващи изменения

1	Обект
	ПР на улица от О.Т.32 през О.Т.29, О.Т.28, О.Т.696,О.Т.697, О.Т.698, О.Т.699, О.Т.700, О.Т.701, О.Т.702, О.Т.703, О.Т.704, О.Т.705, О.Т.706, О.Т.707, О.Т.708, О.Т.709, О.Т.710 до О.Т.711 и ИПР на улица от О.Т.620а до О.Т.32, терен "ЗА ЦК НА БЧК - ЦЕНТРАЛНА ШКОЛА ЗА ОБУЧЕНИЕ И КВАЛИ- ФИКАЦИЯ НА ЧЕРВЕНОКРЪСТКИ КАДРИ,СКЛАДОВА БАЗА", м."с.Лозен", Район "Панчарево" - СО

Част	ПЛАН ЗА РЕГУЛАЦИЯ И ИЗМЕНЕНИЕ НА ПЛАН ЗА РЕГУЛАЦИЯ		
Мащаб	1:1000	Дата	06.2023 г.
Фаза	ПУП	Лист	1
Координатна система БГС 2005			

2 проектант

"ГЕОГРАФСКА ИНФОРМАЦИОННА СИСТЕМА - СОФИЯ" ЕООД

mail:disheva@gis-sofia.bg
телефон:02/930-79-21

Проектант:	Подпис:
инж. Петя Димитрова	
Управител:	Подпис:
инж. В. Дишева	

3 Съгласували:	Подпис:

Дата:		Чертеж №:	1/1

4 Ревизия	Основание
01	
02	
03	

5 Одобряващи и съгласуващи органи:

6 Инвентарен номер/QR код

23_493_20230630_IPR.dwg