


ИЗМЕНЕНИЕ НА ПЛАН ЗА РЕГУЛАЦИЯ

НА УЛ. "ИЗГРЕВ" ОТ О.Т.370 ПРЕЗ О.Т.368-О.Т.360
 ДО О.Т.266 ОТ УЛ. "СТАМБОЛОВА РЕКА"
 И НА КОНТАКТНИ УПИ В КВ. 40 И В КВ. 41
 КАТО СЕ СЪЗДАВА НОВА УЛИЦА ОТ О.Т.750 (УЛ. "ИЗГРЕВ")
 ДО О.Т.778 (УЛ. "СТАМБОЛОВА РЕКА")
 ПО СЪЩЕСТВУВАЩОТО ПОЛОЖЕНИЕ
 ПО ДЕЙСТВАЩИЯ РЕГУЛАЦИОНЕН ПЛАН НА М. "С. ЖЕЛЕЗНИЦА",
 ОДОБРЕН С РЕШЕНИЕ № 83 ПО ПРОТОКОЛ № 24/30.03.2001 Г. НА СОС

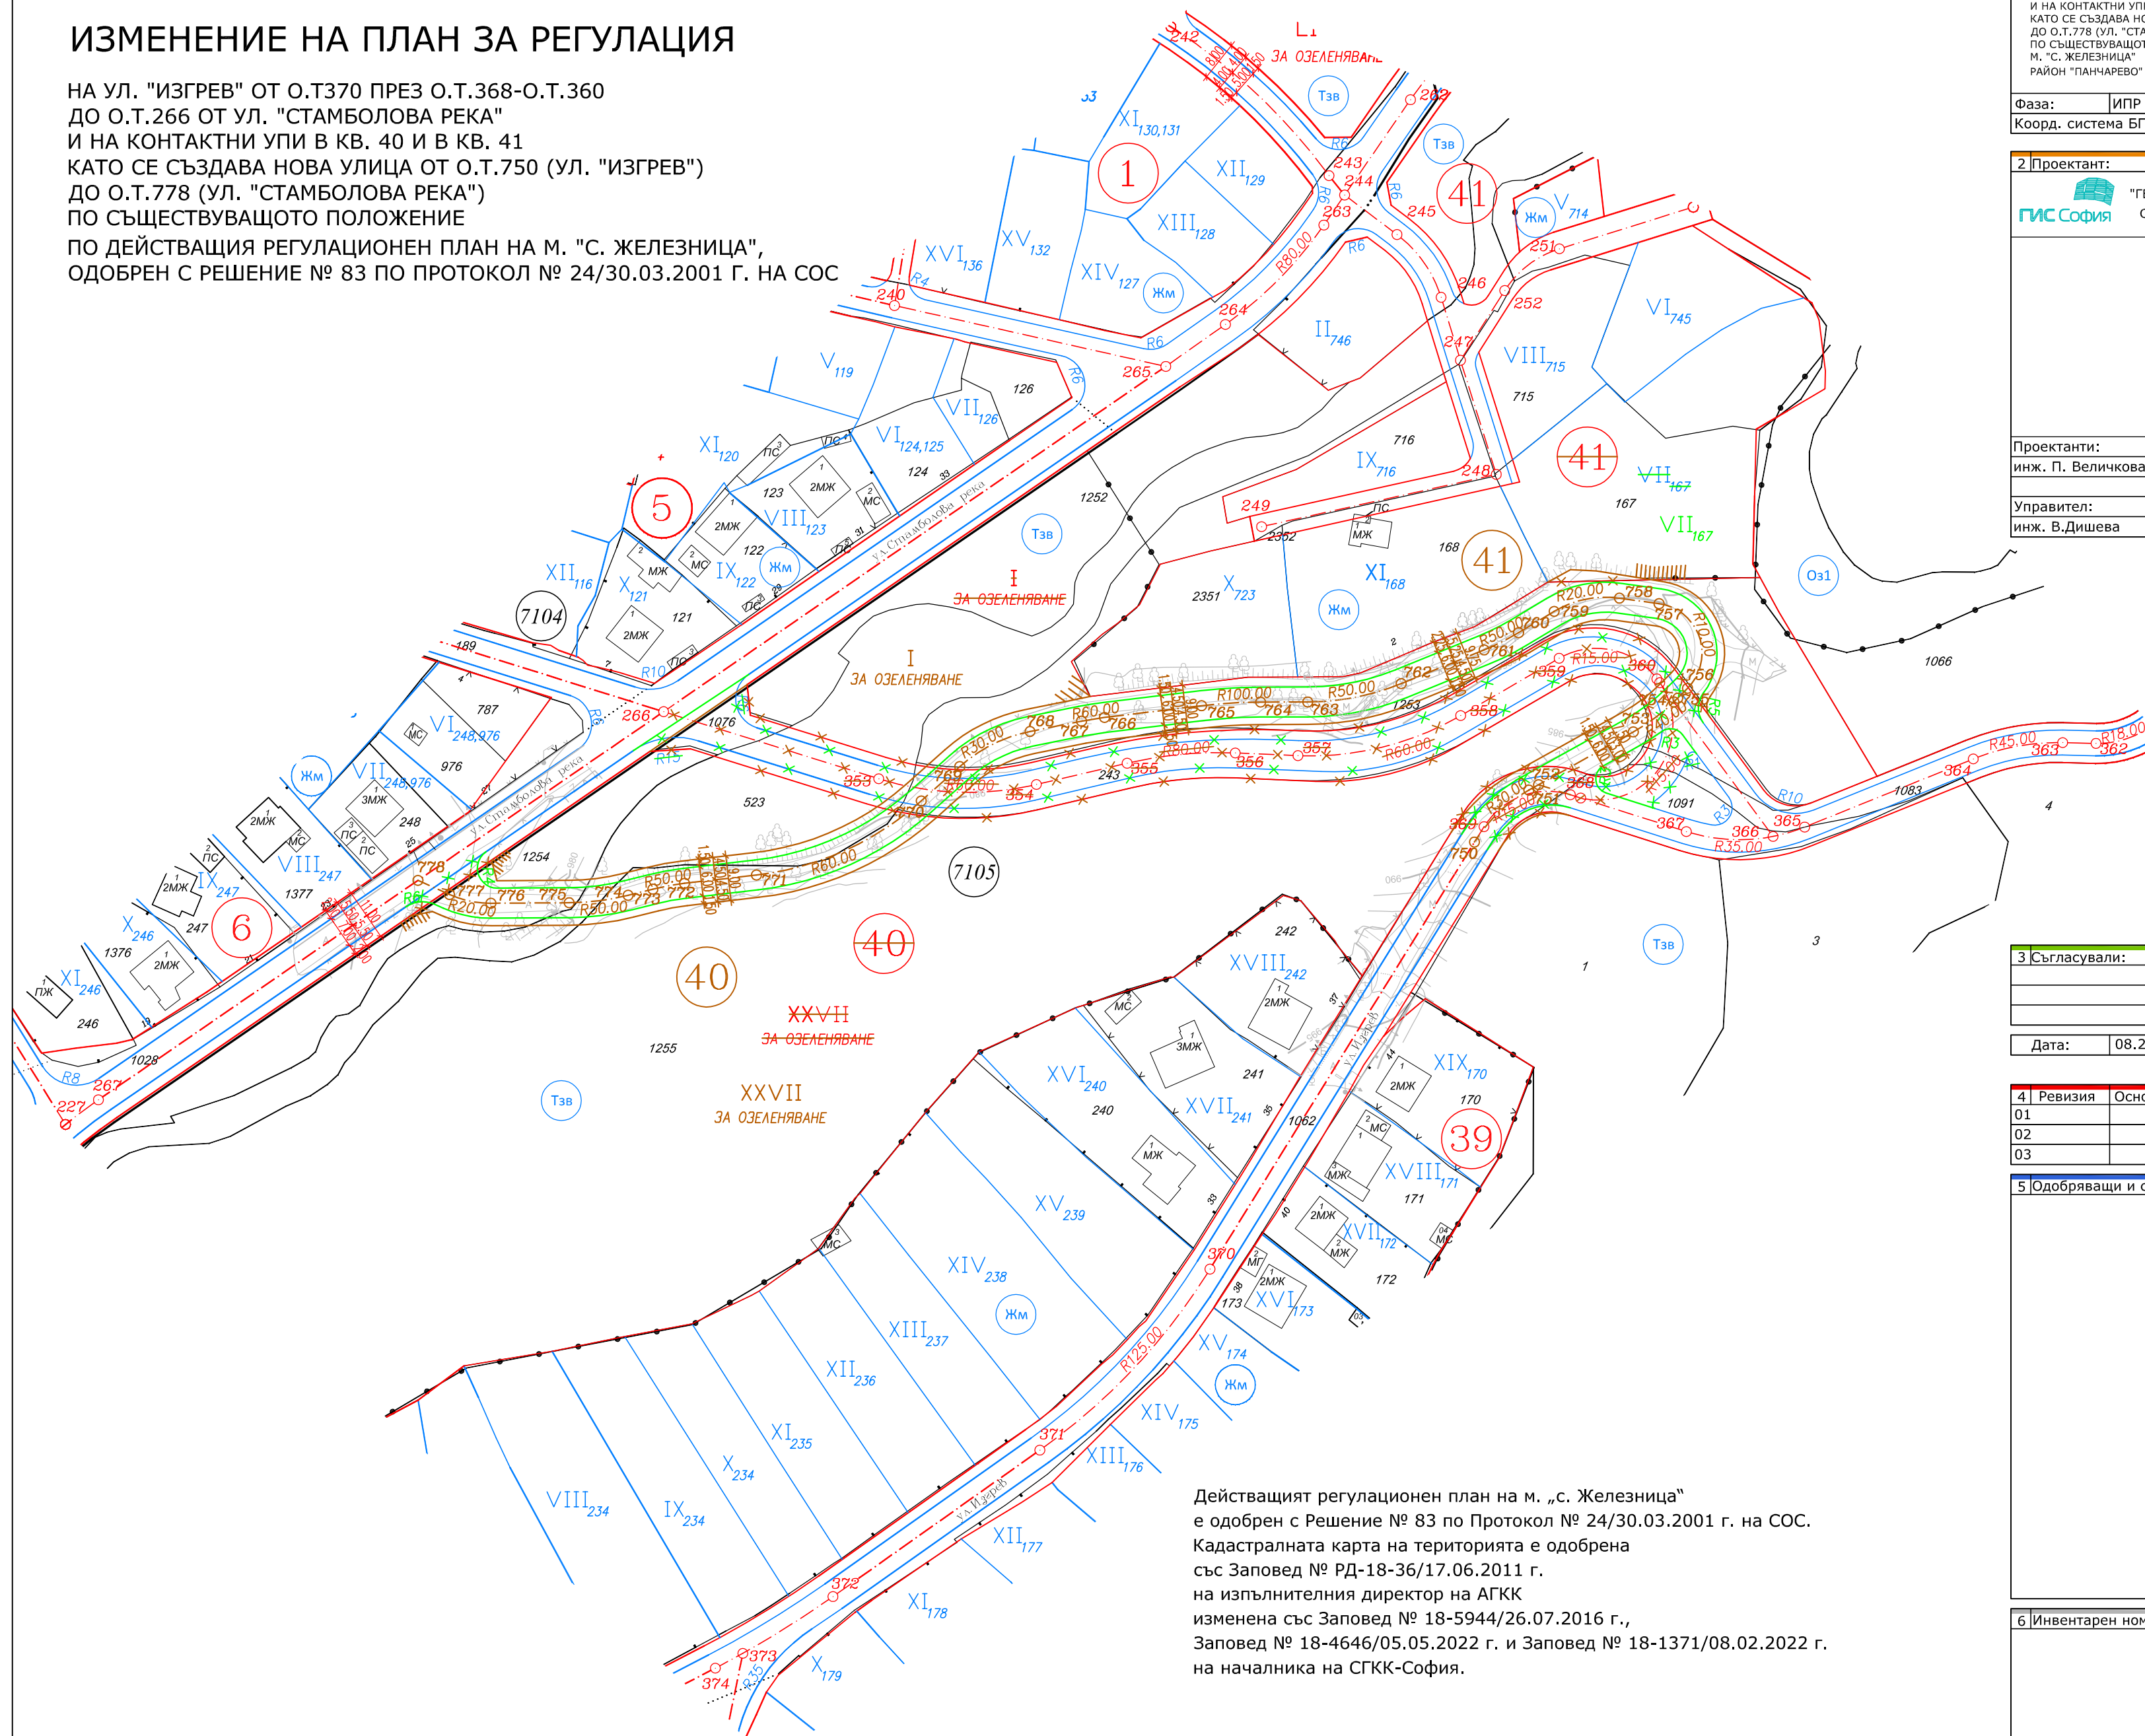

Действащият регулационен план на м. „с. Железница“ е одобрен с Решение № 83 по Протокол № 24/30.03.2001 г. на СОС. Кадастралната карта на територията е одобрена със Заповед № РД-18-36/17.06.2011 г. на изпълнителния директор на АГКК изменена със Заповед № 18-5944/26.07.2016 г., Заповед № 18-4646/05.05.2022 г. и Заповед № 18-1371/08.02.2022 г. на началника на СГКК-София.

1 Обект:		
ИПР на ул. "ИЗГРЕВ" ОТ О.Т.370 ПРЕЗ О.Т.368-О.Т.360 ДО О.Т.266 ОТ УЛ. "СТАМБОЛОВА РЕКА" И НА КОНТАКТНИ УПИ В КВ. 40 И В КВ. 41 КАТО СЕ СЪЗДАВА НОВА УЛИЦА ОТ О.Т.750 (УЛ. "ИЗГРЕВ") ДО О.Т.778 (УЛ. "СТАМБОЛОВА РЕКА") ПО СЪЩЕСТВУВАЩОТО ПОЛОЖЕНИЕ М. "С. ЖЕЛЕЗНИЦА" РАЙОН "ПАНЧАРЕВО"		
Фаза:	ИПР	Мащаб: 1:1000
Коорд. система БГС 2005, Височинна система Балтийска		

2 Проектант:	
ГИС София	"ГЕОГРАФСКА ИНФОРМАЦИОННА СИСТЕМА - СОФИЯ" ЕООД

Проектанти:	Подпис:
инж. П. Величкова	
Управител:	Подпис:
инж. В. Дишева	

3 Съгласували:	Подпис:
Дата:	08.2023 г. Чертеж №: 01/01

4 Ревизия	Основание
01	
02	
03	

5 Одобряващи и съгласуващи органи:

6 Инвентарен номер/QR код