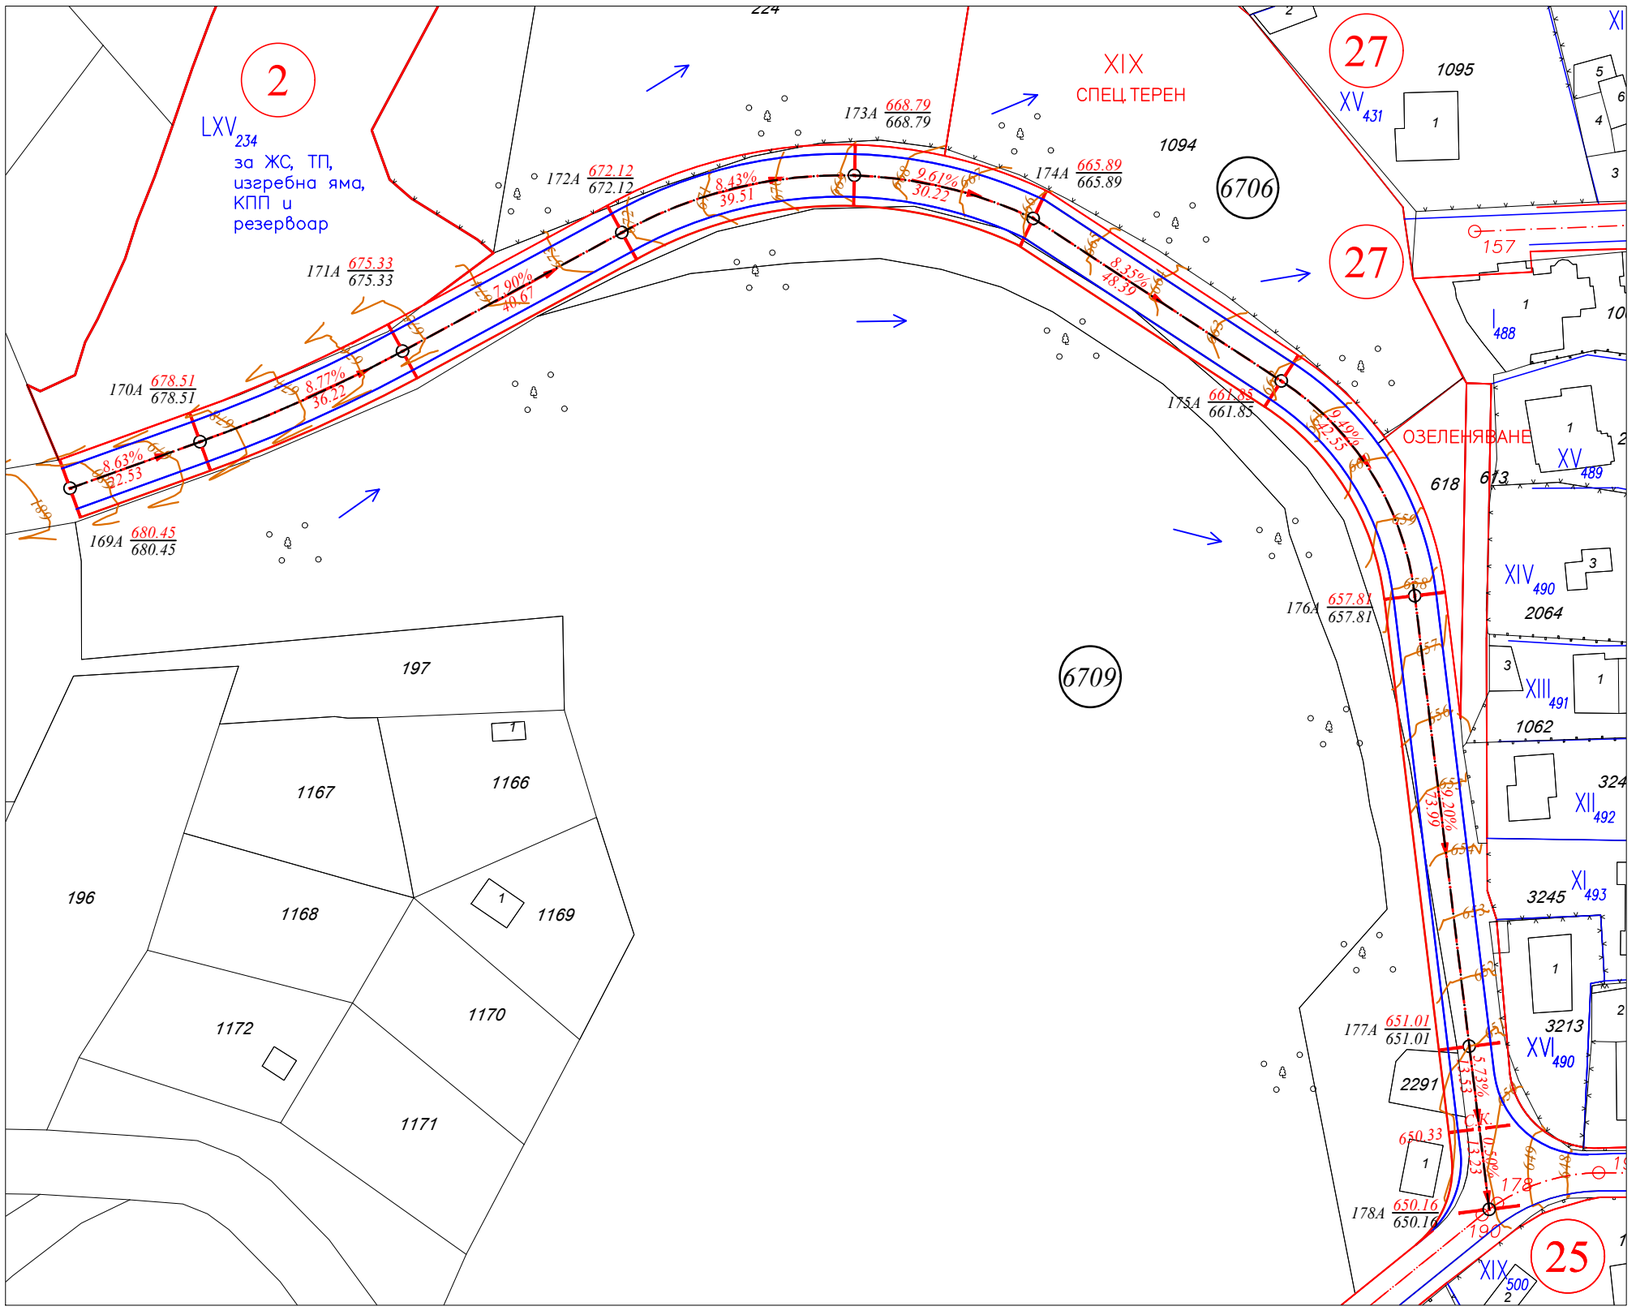

НИВЕЛЕТЕН ПРОЕКТ ЗА ВЕРТИКАЛНО ПЛАНИРАНЕ

М 1 : 1000

ОБЕКТ: ПРОЕКТ за ПУП - План за регулация и застрояване и Изменение на План за улична регулация на ПИ с КИ 55419.6709.234 за създаване на нов УПИ LXV-234 "за ЖС, ТП, изгребна яма, КПП и резервоар", кв.2, м.в.з."Ловджийска чешма" и улица от нова О.Т.178а до нова О.Т.169а, СО - район "Панчарево"

ПЛАН СХЕМА ПО ЧЛ.108 ОТ ЗУТ

ЛЕГЕНДА

527 682.33 / 615.86 — *Проектна кота / Теренна кота*

8.00 / 128.41 — *Проектен наклон / Проектна дължина*

575.75 — *Промяна на наклон*

Посока на водоотвеждане от квартал

1 — *Особен случай на водоотвеждане*

План за регулация одобрен със заповед РД-50-09-507/21.10.1987г. на главен архитект на София;

КККР за територията са одобрени със № РД-18-24 от 02.02.2012 г. издадена от изпълнителен директор на АГКК.

За изходно ниво е използвана НР 51 с кота 634.24 м. Балтийска височинна система.

МАПЕКС АД
София 1784, бул. Андрей Ляпчев 51
Тел.: +359 2 917 19 71 Факс: +359 2 917 19 79
E-mail: office@mapex.bg

Възложител:	"Крафт Груп" ЕАД	
Проектант:	инж. Д. Апостолов	
Ръководител на сектор „Геодезия, кадастър и инвестиционно проектиране”	инж. Б. Божков	
Дата:	Ноември 2022г.	