


Поземлен имот с идентификатор: 55419.6701.463 и 55419.6701.432
Административен адрес:
с. Панчарево, район Панчарево, Столична община

ИЗМЕНЕНИЕ НА ПЛАН ЗА УЛИЧНА РЕГУЛАЦИЯ на улица при о.т. 304в и при о.т.360, ПЛАН ЗА УЛИЧНА РЕГУЛАЦИЯ за създаване на нови улици от 304в до о.т. 30 4т, от о.т.304р до о.т.304ч и от о.т. 1416 до о.т. 360 , ПЛАН ЗА РЕГУЛАЦИЯ НА ПИ С ИДЕНТИФИКАТОР 55419.6701. 463 по КККР за създаване на нов УПИ XXII-463"за жс", изменение на план за регулация на контактен УПИ XVI-349"за жс" , кв. 21а, на ПИ с идентификатор 55419.6701.432 по КККР за създаване на нов УПИ XIX-432"за жс" и на ПИ с идентификатор 55419.6701.237 по КККР за създаване на нов УПИ XX-237"за жс", кв. 22а, и на ПИ с идентификатор 55419.6701.236 по КККР за създаване на нов УПИ VIII-236"за жс", кв. 23, м. "Детски град-Панчарево", р-н "Панчарево"

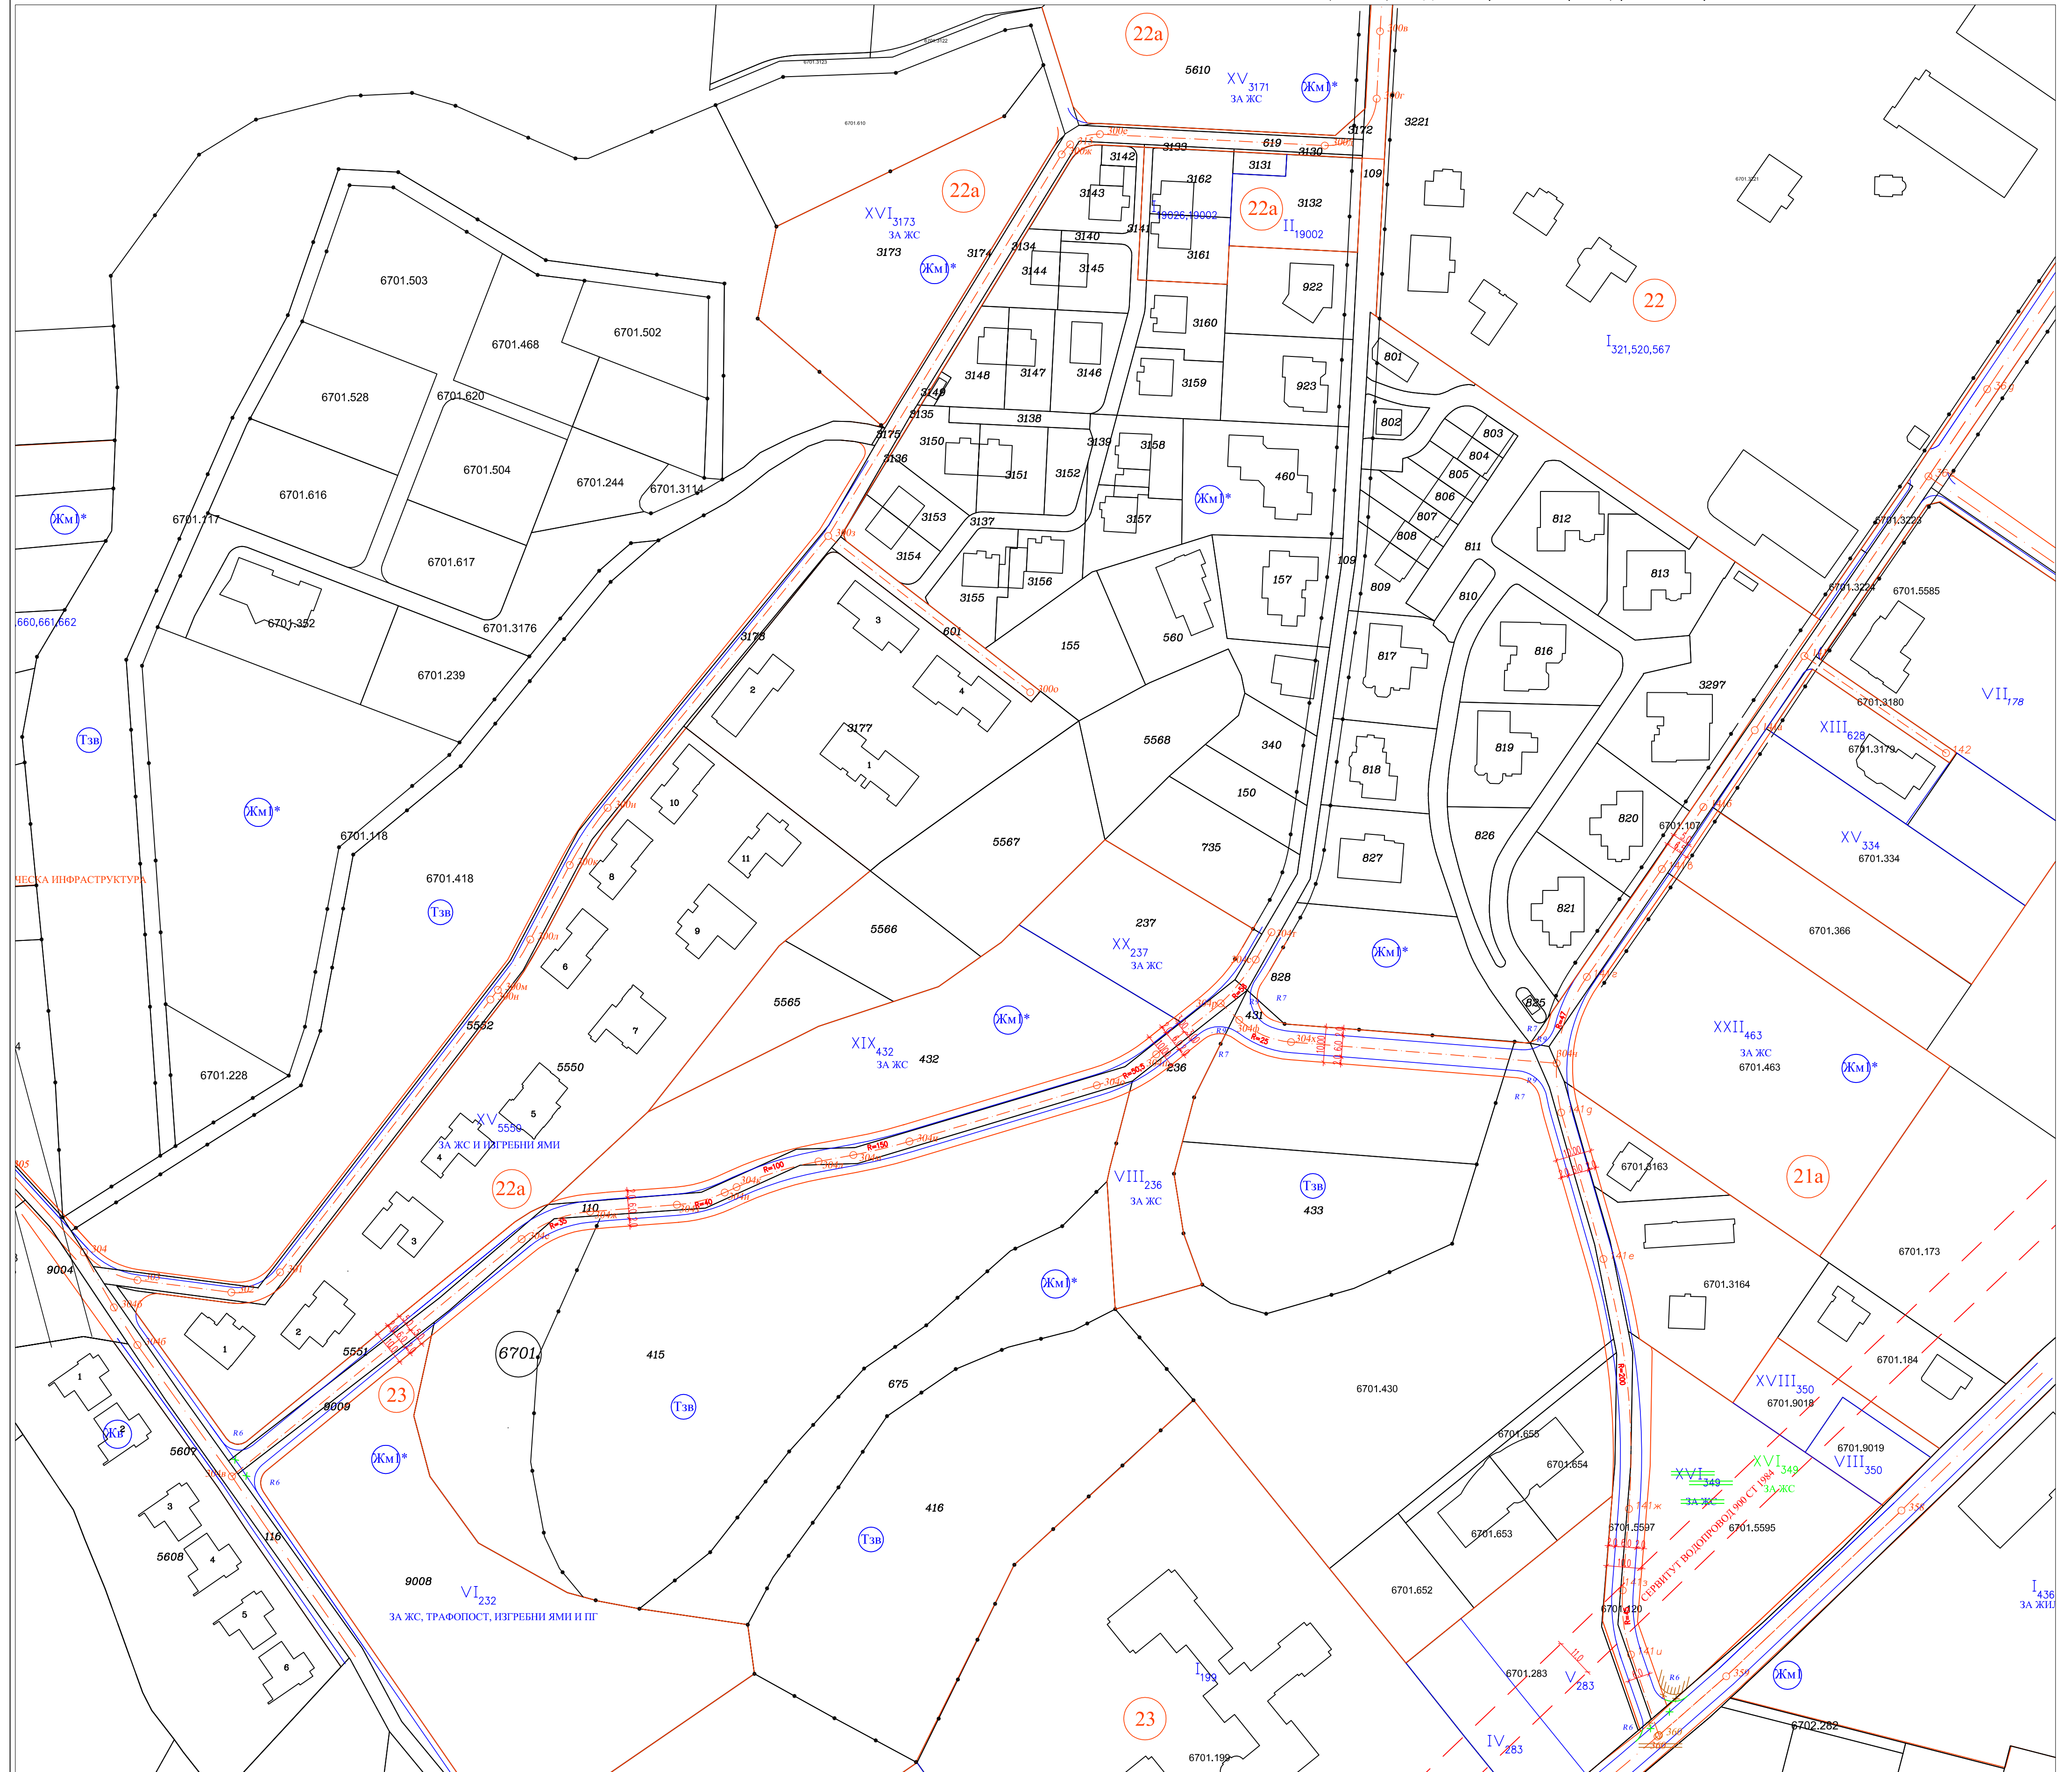

кадастрална карта одобрена със Заповед № РД-18-24/02.02.2012 г. на Изпълнителния директор на АГКК. и регулационен план на:
- м. "Детски град - Панчарево", одобрен с Решение № 63 по Протокол № 32/10.12.2001г. на СОС;
- ПРЗ за кв.7 и ул. рег. от о.т.36а-36б, одобрен със Заповед № РД-09-50-295/26.06.2003г. на Главен архитект на София;
- ПРЗ за кв.21А и ул. рег. от о.т.36б-36в, одобрен със Заповед № РД-09-50-387/05.08.2003г. на Главен архитект на София;
- ПРЗ за кв.21 и ул. рег. от о.т.36г-36е;о.т.36д-36ж, одобрен със Заповед № РД-09-50-611/17.08.2004г. на Главен архитект на София;
- уллична регулация от ул.о.т.360-300А-300Д-300З-300Н;300З-300О;300-300А одобрена с Решение по Протокол 75/21.10.2010Г. ;
- ПРЗ за кв.21А" и ул. рег. от о.т.141а-141б, одобрен със Заповед № РД-09-50-119/02.02.2009г. на Главен архитект на Столична община;
- ПРЗ за УПИ XV-5550, кв. 22а, одобрен със Заповед № РА50-668/17.10.2017 г. на главния архитект на СО;
- ИПР за КВ.22 УПИ I и ул.О.Т.360-300А-300Д-300З-300Н;300З-300О;300-300А одобрена с Решение 566 по Протокол 75/21.10.2010Г. на СОС;
- уллична регулация от о.т. 304в-о.т. 304в до о.т. 304г е одобрена с Решение на СОС № 718 по Протокол № 42/28.10.2021 г. ;
- уллична регулация от о.т. 304в до о.т. 300г с Решение на СОС № 204 по Протокол № 75/18.04.2019 г. ;
- уллична регулация от о.т.35-35З-360;35З-36З одобрена със Заповед № РД-09-50-413/21.04.2005г. на Главен архитект на София;

Легенда:
— действаща кадастрална карта
— действащ регулационен план
— първо изменение на регулационен план
— граница между устройствени зони

Одобрил

М 1:1000