


**КОМБИНИРАНА СКИЦА  
ЗА ПЪЛНА ИЛИ ЧАСТИЧНА ИДЕНТИЧНОСТ**

на поземлен имот с идентификатор 68134.1108.115 от кадастрална карта на гр. София,  
одобрена със Заповед № РД-18-50/ 02.11.2011 г. на изпълнителния директор на АГКК,  
последно изменен със Заповед № 18-15364-30.12.2014/ 30.12.2014 г. на началника на СГКК - София,  
действащ план за регулация на ж.к. "Красна поляна",  
одобрен със Заповед № РД-50-09-314/ 08.08.1988 г. на главния архитект на София и  
действащ план за регулация на м. "Факултета", одобрен с Решение № 25 по Протокол № 24/ 30.03.2001 г. на СОС  
**М 1 : 1000**

Административен район: Красна поляна

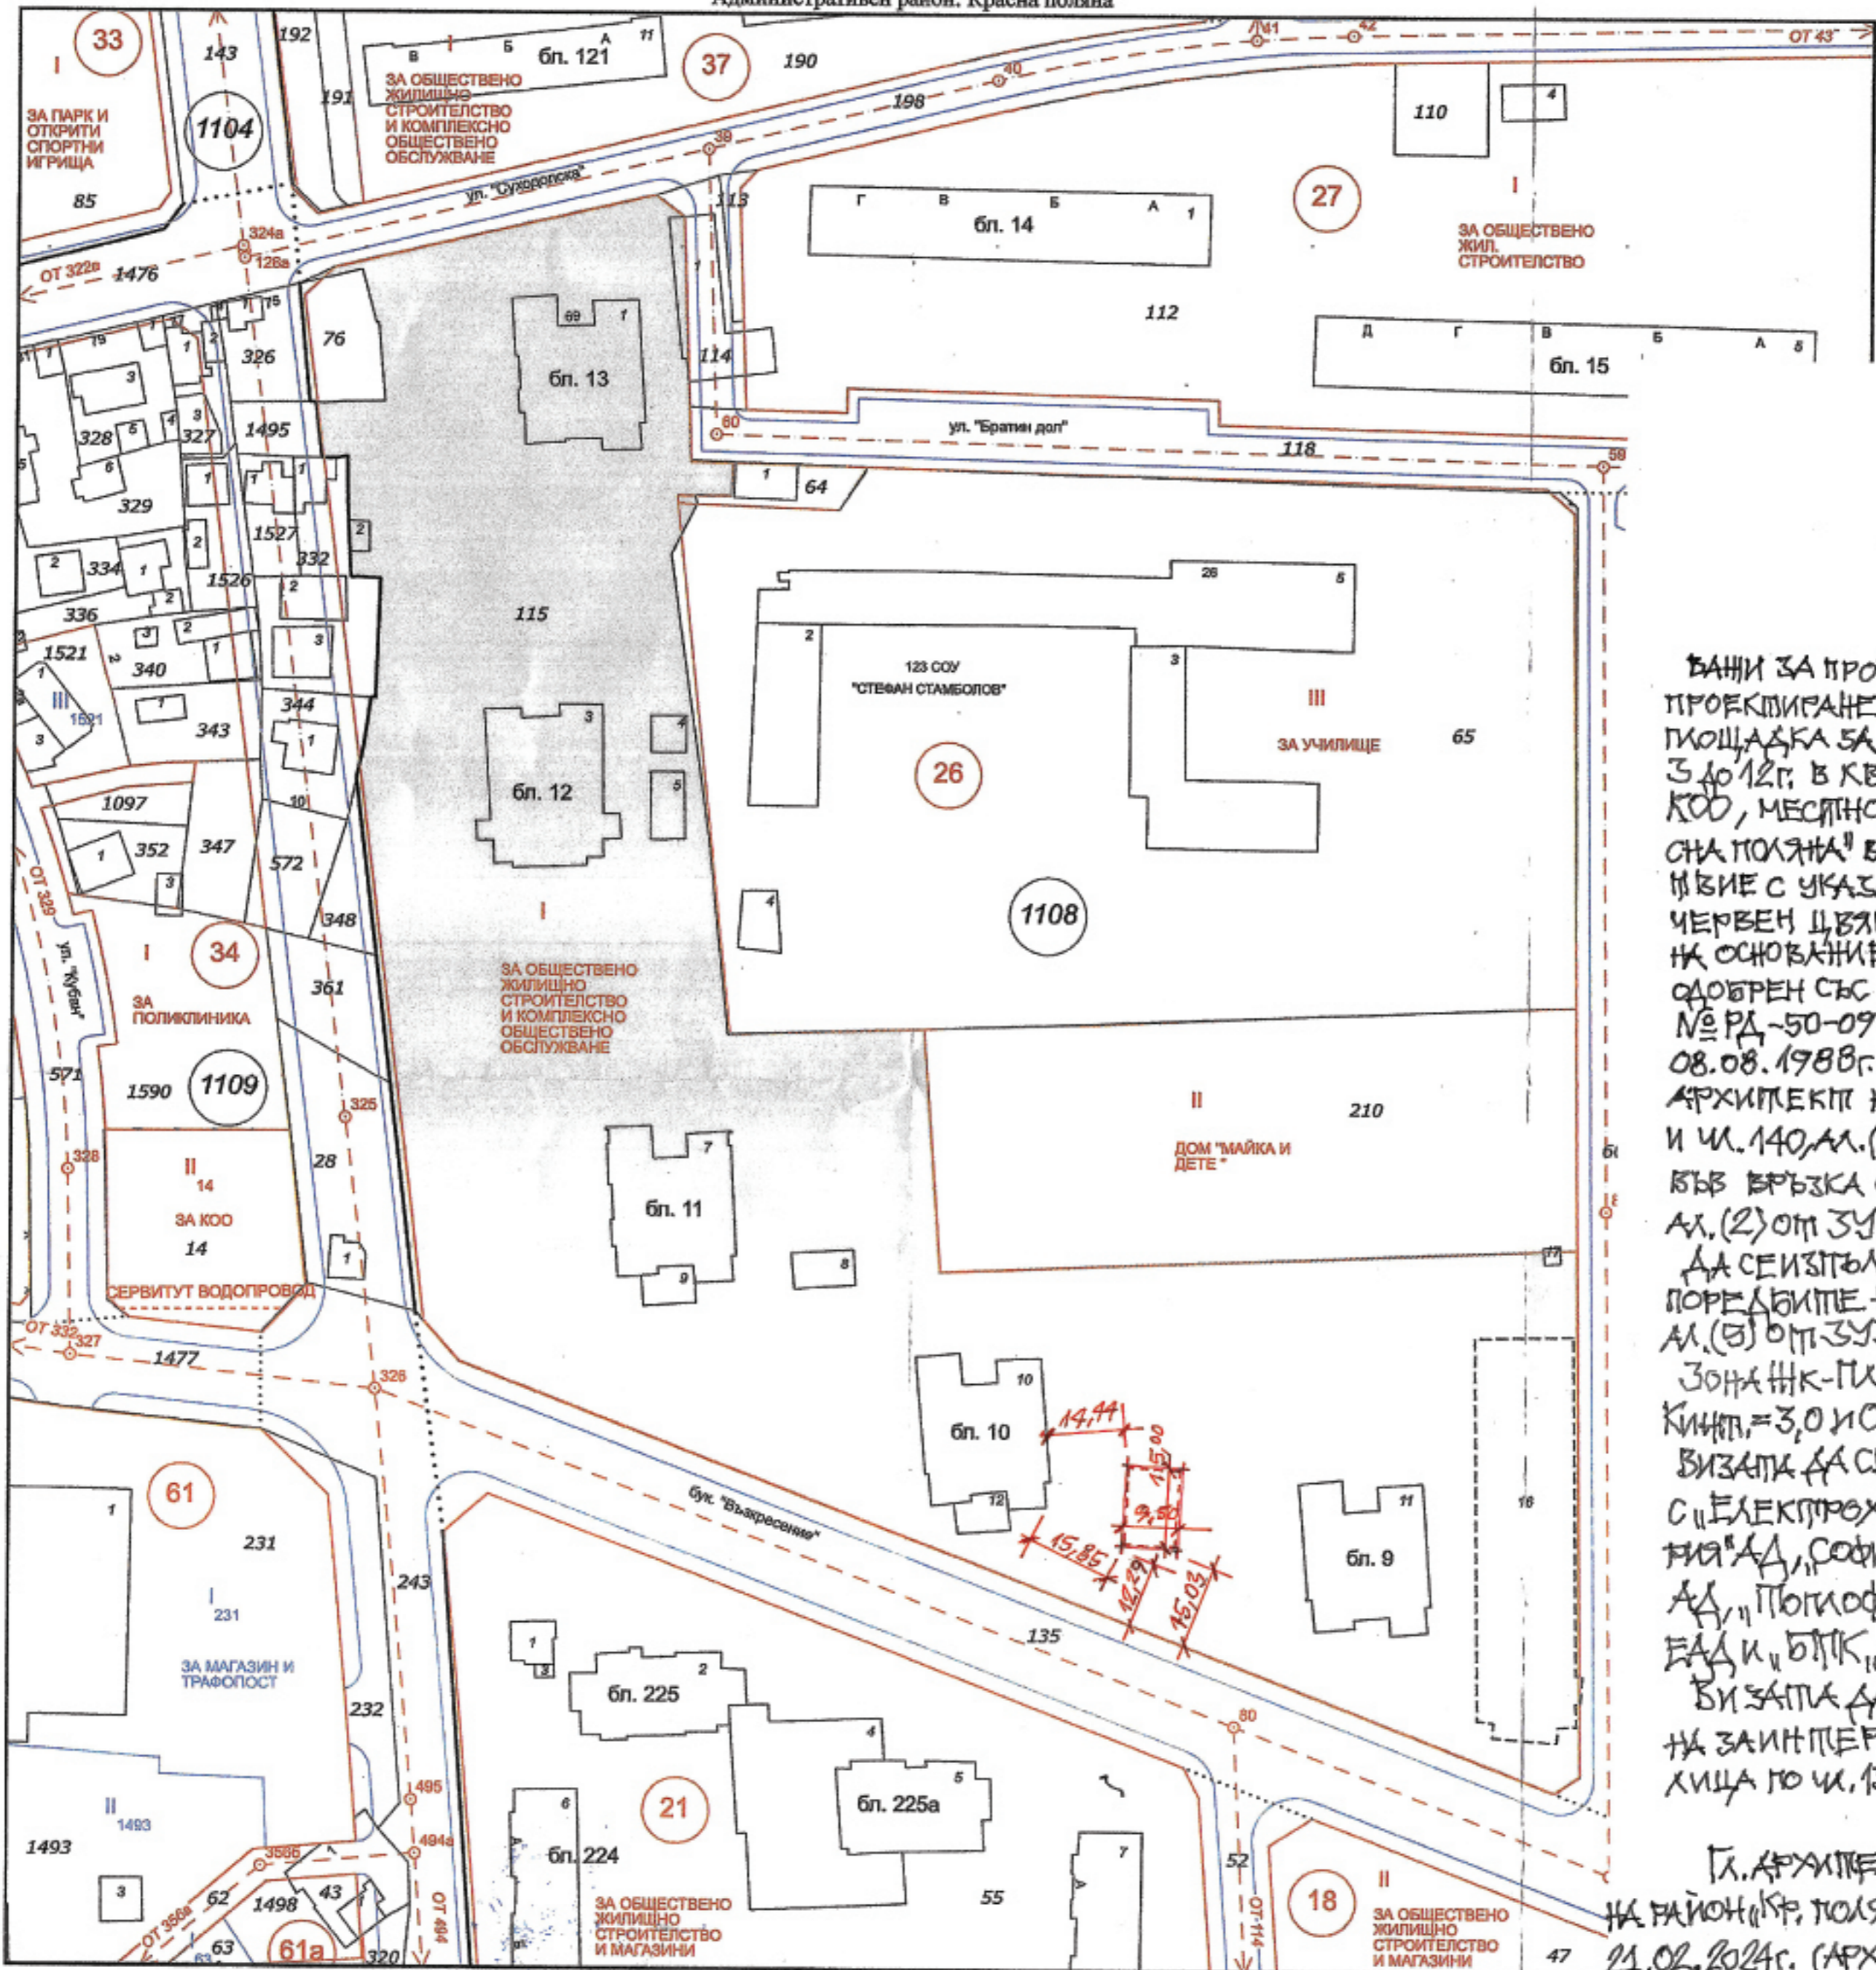

ВАНИ ЗА ПРОУЧВАНЕ И  
ПРОЕКТИРАНЕ НА ДЕПСКА  
ПЛОЩАДКА ЗА ДЕЦА ОПИ  
3 до 12г. В КВ. 26 ЗА ОЖСИ  
КОО, МЕСТНОСТИ Ж.К. "КРА-  
СНА ПОЛЯНА" В СЪОТВЕТС-  
ТВИЕ С УКАЗАНИЕТЕ В  
ЧЕРВЕН ЦВЯТ РАЗМЕРИ  
НА ОСНОВАНИЕ ЗРП  
ОДОБРЕН СЪС ЗАПОВЕД  
№ РД-50-09-314 ОПИ  
08.08.1988г НА ГЛАВЕН  
АРХИТЕКТ НА СОФИЯ  
И ЧЛ.140,АЛ.(3) ОПИ ЗУП,  
БЪВ ВРЪЗКА С ЧЛ.41,  
АЛ.(2) ОПИ ЗУП.  
ДА СЕ ИЗПОЛНЯТ РАЗ-  
ПОРЕДБИТЕ НА ЧЛ.19,  
АЛ.(В) ОПИ ЗУЗСО.  
ЗОНА ИЖ-ПЖ=40%МАКС,  
КИИП=3,0 И ОЖС=40%МИН  
ВИЗАНТА ДА СЕ СЪГЛАСИВА  
С "ЕЛЕКТРОХОДА БЪЛГА-  
РИЯ" АД, "СОФИЙСКА ВОДА"  
АД, "ПОГМОФИКАЦИЯ СОФИЯ"  
ЕАД И "БТК" АД (VIVACOM).  
ВИЗАНТА ДА СЕ ОБЯВИ  
НА ЗАИИ ПЕРЕСОВАНИЕТЕ  
ЛИЦА ПО ЧЛ.131 ОПИ ЗУП.

Гл. АРХИТЕКТ  
НА РАЙОН "КР. ПОЛЯНА"  
21.02.2024г. (АРХ. К. ДЕНЧЕВ)

По кадастрална карта площта на:  
ПИ с идентификатор 68134.1108.115 е 24910 кв.м, допуск 126 кв.м\*  
По графични данни площта на:  
УПИ I - ЗА ОБЩЕСТВЕНО ЖИЛИЩНО СТРОИТЕЛСТВО И КОМПЛЕКСНО ОБЩЕСТВЕНО ОБСЛУЖВАНЕ, кв. 26 от  
действащ план за регулация е 25360 кв.м

**Забележка:**

- Графичната част на скицата е изготвена по наличните данни в поддържаната от дружеството информационна система на кадастралните и регулационни планове на СО и допълнително обработени данни съгласно техническите архиви на НАГ на СО.
  - Данните от кадастрална карта са получени от информационната система на Агенцията по геодезия, картография и кадастр с Услуга № 913795/ 07.05.2021 г.
- \* Допуск е допустимата разлика при повторно определяне на площта на поземления имот, съгласно чл. 19 от Наредба № РД-02-20-5 от 15.12.2016 г. за съдържанието, създаването и поддържането на КККР

Скицата не може да служи за снабдяване с нотариален акт.

**Изготвил:**

"Географска информационна система - София" ЕООД,  
в качеството на правоспособно лице по ЗКИР.  
Заповед за вписване №1129/31.10.2001г. на  
изпълнителния директор на Агенцията по кадастра  
ЕИК 000656403

**ЛЕГЕНДА:**  
— Кадастрална карта  
— Действащ план за регулация