
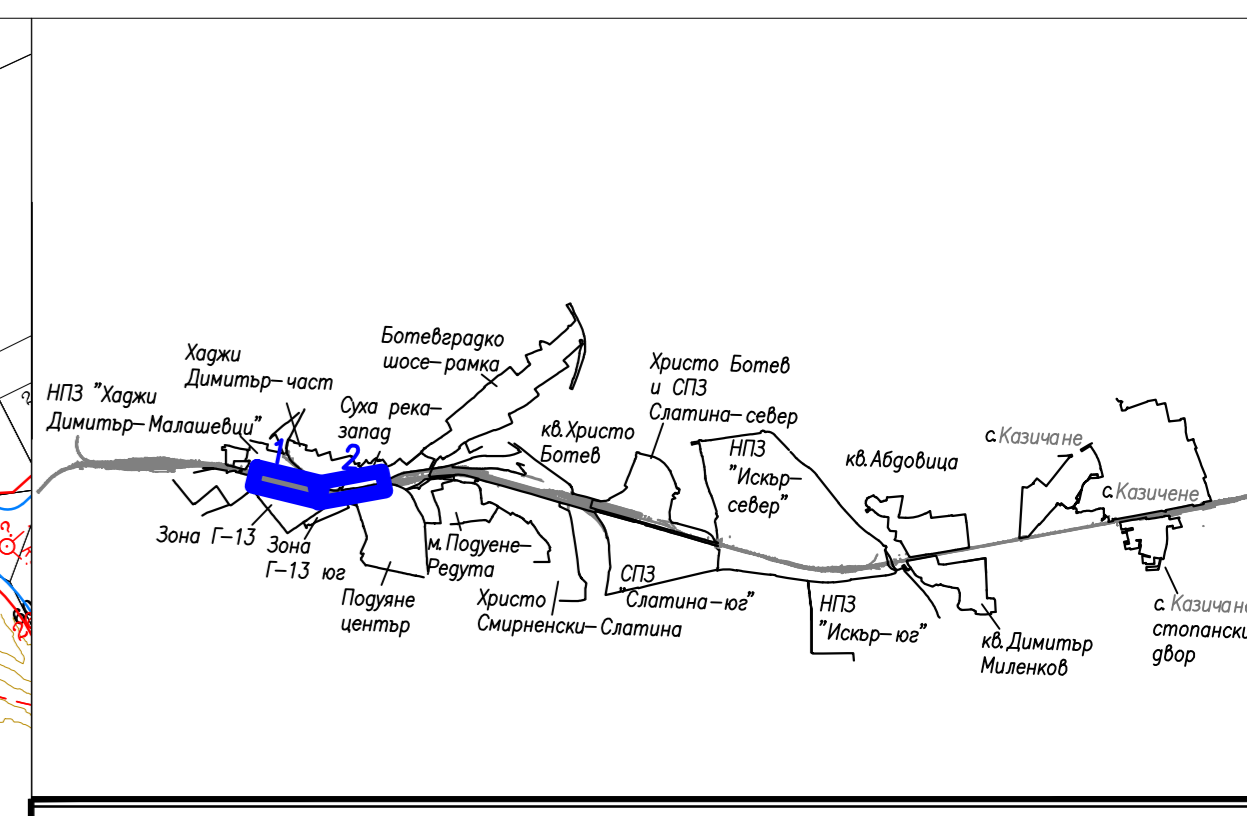


**ПРОЕКТ ЗА ПОДРОБЕН УСТРОЙСТВЕН ПЛАН - ИЗМЕНЕНИЕ НА ПЛАН ЗА РЕГУЛАЦИЯ И ЗАСТРОЯВАНЕ НА ТЕРИТОРИЯ С ОТРЕЖДАНЕ „ЖП РАЙОН, ОЗЕЛЕНЯВАНЕ, РЕЗЕРВЕН ТЕРЕН“, НА УПИ VII „ОБНС ОБЩЕСТВЕНО ХРАНЕНЕ И ОЗЕЛЕНЯВАНЕ“ И УПИ IV „ЗА ТЪРГОВСКИ ЦЕНТЪР, АДМИНИСТРАЦИЯ, ХОТЕЛ, ОБЩЕЖИТИЕ, ЧИСТО ПРОИЗВОДСТВО, СКЛАДОВЕ И ПГ“ - КВ. 9, М-СТ НПС „ХАДЖИ ДИМИТЪР-МАЛАШЕВЦИ“ И НА УПИ I „ЗА АВТОСЕРВИЗ“, II-1320 „ЗА ЕЛЕКТРИЧЕСКА ПОДСТАНЦИЯ“ И УПИ IV „ЗА ОЗЕЛЕНЯВАНЕ И ИНЖ. ИНФРАСТРУКТУРА“ - КВ.43, М-СТ „СУХА РЕКА-ЗАПАД“, СО-РАЙОН ПОДУЯНЕ И ИЗМЕНЕНИЕ НА ПЛАН ЗА УЛИЧНА РЕГУЛАЦИЯ ОТ О.Т.153А ДО О.Т. 156 И ОТ О.Т. 153А ДО О.Т. 153В - М-СТ НПС „ХАДЖИ ДИМИТЪР-МАЛАШЕВЦИ“, СО-РАЙОН ПОДУЯНЕ, ОТ КМ 1+308 ДО КМ 2+987 НА ЖЕЛЕЗОПЪТЕН УЧАСТЪК „ГАРА ЕЛИН ПЕЛИН“ ЗА ПРОЕКТ „РАЗВИТИЕ НА ЖЕЛЕЗОПЪТЕН ВЪЗЕЛ СОФИЯ“**



ИЗВАДКА ОТ ДЕЙСТВИЯЩА ПЛАН ЗА РЕГУЛАЦИЯ И ЗАСТРОЯВАНЕ НА М-СТ НПС „ХАДЖИ ДИМИТЪР-МАЛАШЕВЦИ“, М-СТ „ХАДЖИ ДИМИТЪР-ЧАСТ“ И М-СТ „ЗОНА Г-13“

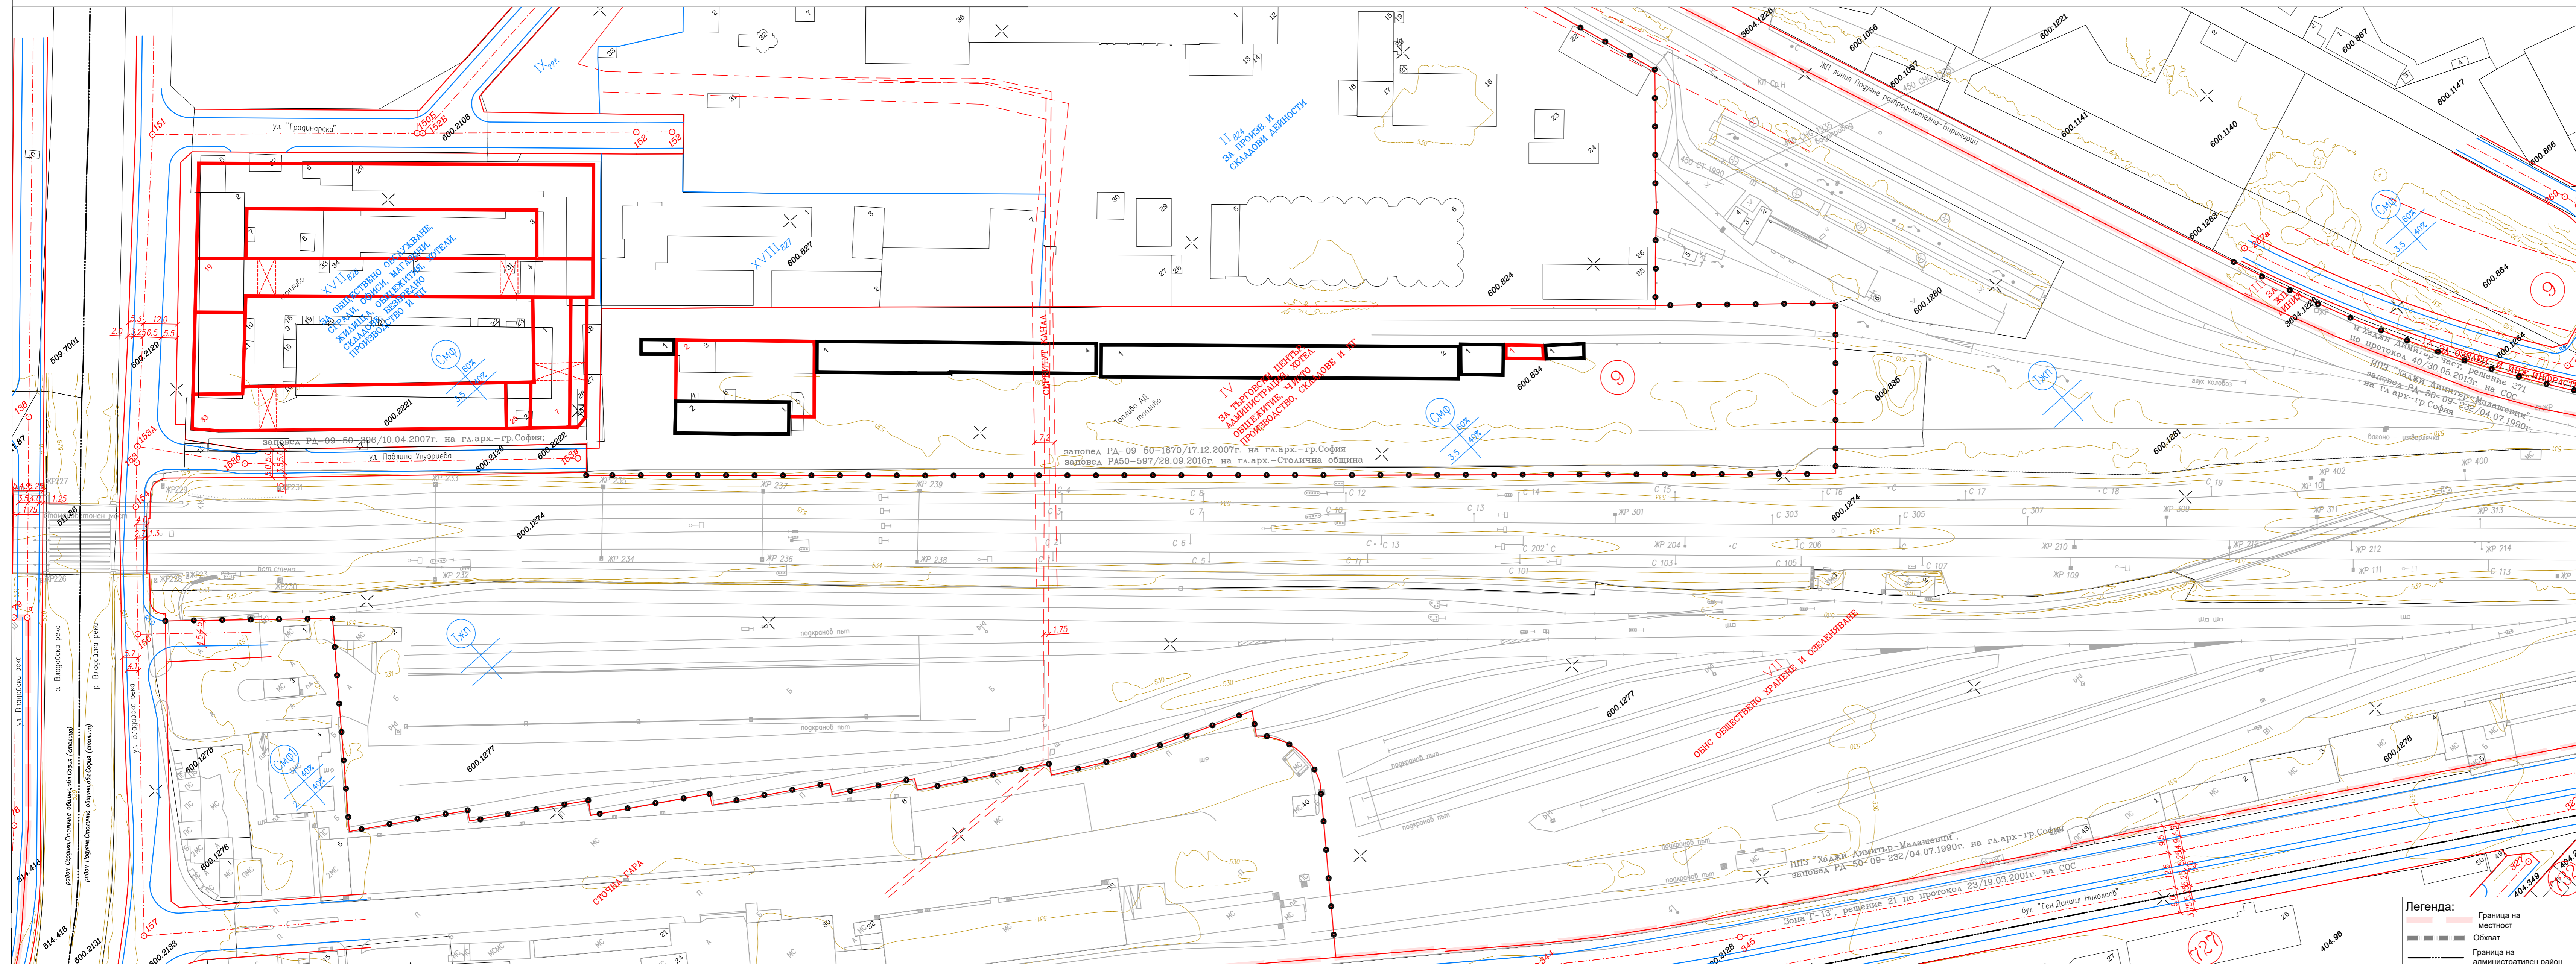

Ревизия № / Revision No	Дата / Date	Инициал / Init.	Име / Name	Подп./Sign.	Описание / Description
ИМЕ НА ПРОЕКТА / PROJECT NAME					
Договор № 019 / 24.02.2019 г. „Изготвяне на ППЗ и технически проект за модернизация на железопътни участъци: апар. Плумен – апар. Бургаският, апар. Бургаски – апар. Плумен възвратителен“, апар. София – апар. Елин Пелин, апар. Кочерище – апар. Рибарска поля – апар. Стара планина проект. Развитие на железопътна зона София“					
ВЪЗЛОЖИТЕЛ/EMPLOYER					
НАЦИОНАЛНА КОМПАНИЯ ЖЕЛЕЗОПЪТНА ИНФРАСТРУКТУРА SE NATIONAL RAILWAY INFRASTRUCTURE COMPANY			Ръководител ЗПИ / Head of PRU инж. Мария Генчева eng. Maria Genova		
КОНСУЛТАНТ/CONSULTANT					
КАНСТРАКЦИОН СЪПЕРВИЗИОН СЪРВИС EOOD CONSTRUCTION SUPERVISION SERVICES LTD			КСС EOOD		
Ръководител на проекта / project manager					
инж. И. Киров eng. I. Kirov					
ИЗПЪЛНИТЕЛ/DESIGNER					
Eurotransproject			Ръководител на проекта / project manager		
инж. Тома Йосиф eng. Toma Yozov					
ЧАСТ/DISCIPLINE		ПУТИ/DDP	ФАЗА /PHASE	ОКОНЧАТЕЛЕН ПРОЕКТ/FINAL DESIGN	
ЧЕРТЕЖ /DRAWING TITLE		№1 - ИЗВАДКА ОТ ПУТ ОТ 1+308 ДО КМ 2+175	МАЩАБ/SCALE		1:1000
ВОДЕЩ ПРОЕКТАНТ / LEAD DESIGNER		инж. Михайловски eng. Mihaylovski			
ПРОЕКТАНТ / DESIGNER		арх. Моев arch. Moev			
ИМЕ НА ЧЕРТ./DRAWING NAME			06-T-00-10-LP-PV-002-02	ФОРМАТ /FORMAT	770/1100
ИМЕ НА ФАЙЛ/FILE NAME			06-T-00-10-LP-PV-002-02.dwg	ДАТА/DATE	02.2024

ОКОНЧАТЕЛЕН ПУП-ПЗ НА УПИ VII „ОБНС ОБЩЕСТВЕНО ХРАНЕНЕ И ОЗЕЛЕНЯВАНЕ“, НА УПИ IV „ЗА ТЪРГОВСКИ ЦЕНТЪР, АДМИНИСТРАЦИЯ, ХОТЕЛ, ОБЩЕЖИТИЕ, ЧИСТО ПРОИЗВОДСТВО, СКЛАДОВЕ И ПГ“, УПИ XX „ЗА ЖП АРЕАЛ“ И УПИ XXIII „ЗА ЖП РАЙОН“ - КВ. 9, М-СТ НПС „ХАДЖИ ДИМИТЪР-МАЛАШЕВЦИ“, И ПУП-ПУР ОТ О.Т.153А ДО О.Т.156 И ОТ О.Т.153А ДО О.Т.153В, М-СТ НПС „ХАДЖИ ДИМИТЪР-МАЛАШЕВЦИ“, СО-РАЙОН ПОДУЯНЕ ОТ КМ 1+308 ДО КМ 2+175



- УСТРОЙСТВЕНИ ЗОНИ**
- Граница на устройствена зона
  - ТЖП-ТЕРЕНИ ЗА ИНФРАСТРУКТУРА НА ЖП ТРАНСПОРТА
  - ТРОТОАРИ И ПЕШЕХОДНИ АЛЕИ
  - СМФ-СМЕСЕНА МНОГОФУНКЦИОНАЛНА ЗОНА
  - ВТОРОСТЕПЕННИ УЛИЦИ
  - НОВИ ОБЩЕСТВЕНООБСЛ. СГРАДИ
  - СЪЩЕСТВУВАЩИ ОБЩЕСТВЕНООБСЛ. СГР.

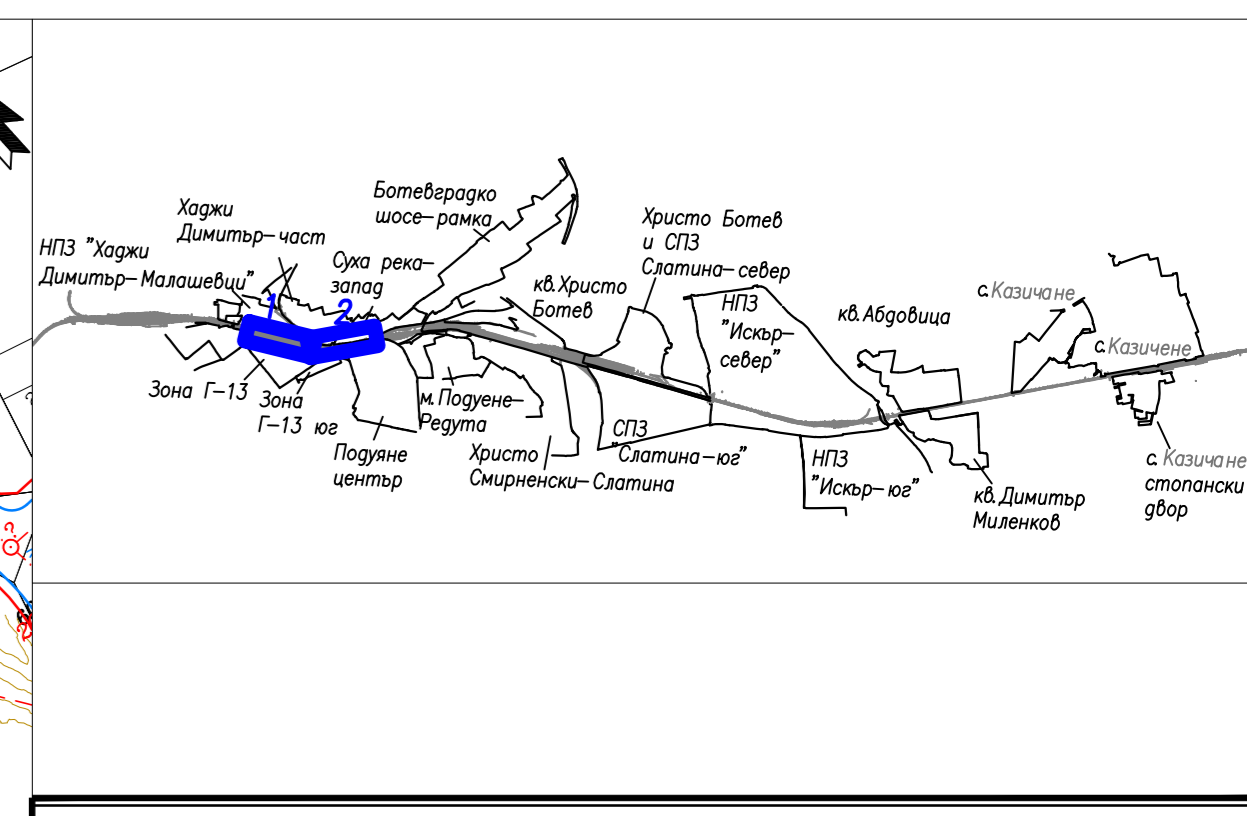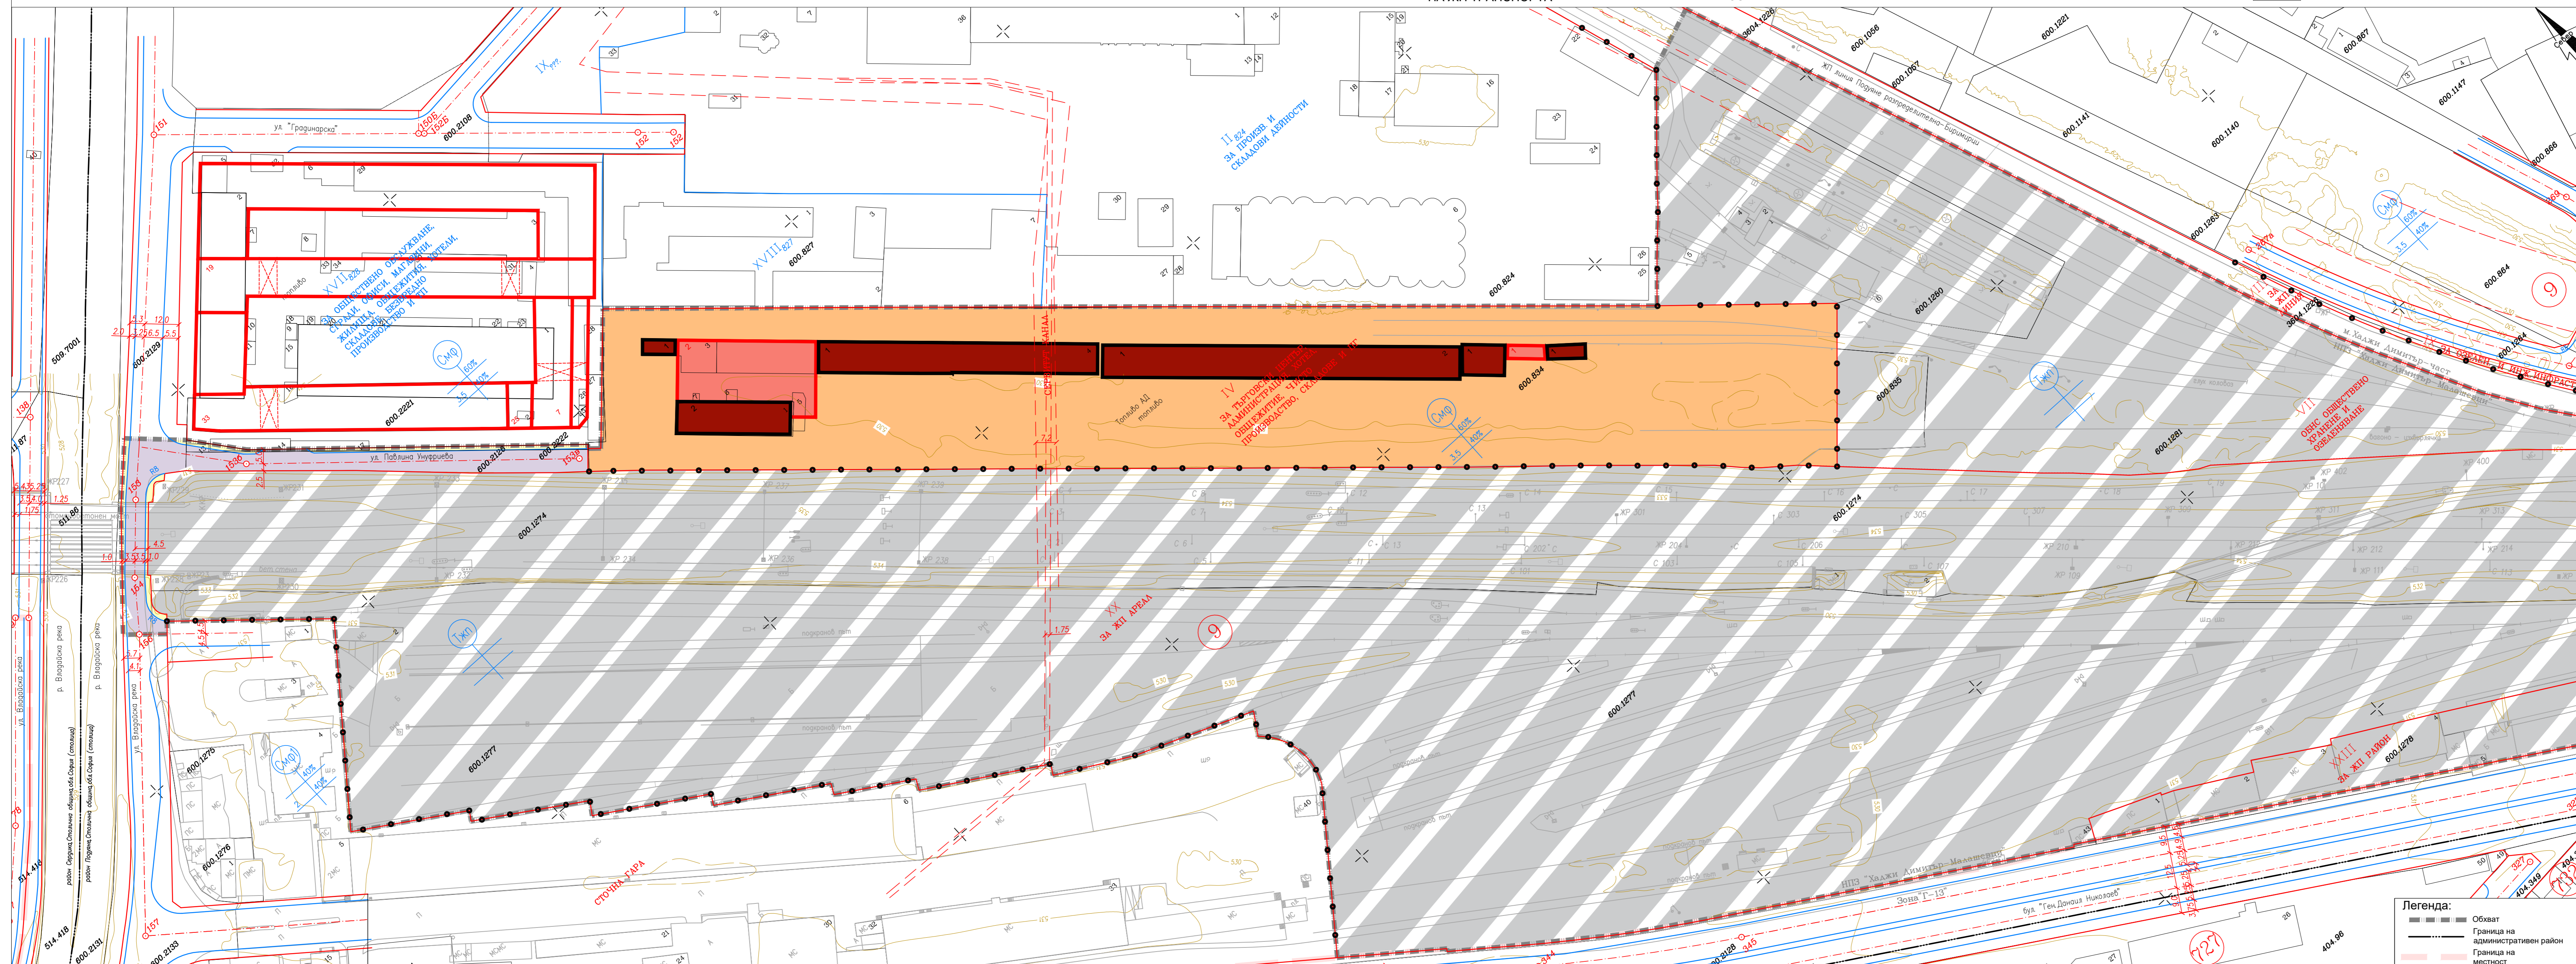

Ревизия № / Revision No	Дата / Date	Инициал / Init.	Име / Name	Подп./Sign.	Описание / Description
ИМЕ НА ПРОЕКТА / PROJECT NAME					
Договор № 019 / 24.02.2019 г. „Изготвяне на ППЗ и технически проект за модернизация на железопътни участъци: апар. Плумен – апар. Бургаският, апар. Бургаски – апар. Плумен възвратителен“, апар. София – апар. Елин Пелин, апар. Кочерище – апар. Рибарска поля – апар. Стара планина проект. Развитие на железопътна зона София“					
ВЪЗЛОЖИТЕЛ/EMPLOYER					
НАЦИОНАЛНА КОМПАНИЯ ЖЕЛЕЗОПЪТНА ИНФРАСТРУКТУРА SE NATIONAL RAILWAY INFRASTRUCTURE COMPANY			Ръководител ЗПИ / Head of PRU инж. Мария Генчева eng. Maria Genova		
КОНСУЛТАНТ/CONSULTANT					
КАНСТРАКЦИОН СЪПЕРВИЗИОН СЪРВИС EOOD CONSTRUCTION SUPERVISION SERVICES LTD			КСС EOOD		
Ръководител на проекта / project manager					
инж. И. Киров eng. I. Kirov					
ИЗПЪЛНИТЕЛ/DESIGNER					
Eurotransproject			Ръководител на проекта / project manager		
инж. Тома Йосиф eng. Toma Yozov					
ЧАСТ/DISCIPLINE		ПУТИ/DDP	ФАЗА /PHASE	ОКОНЧАТЕЛЕН ПРОЕКТ/FINAL DESIGN	
ЧЕРТЕЖ /DRAWING TITLE		№1 - ОКОНЧАТЕЛЕН ПУП-ПЗ И ПУП-ПУР ОТ 1+308 ДО КМ 2+175	МАЩАБ/SCALE		1:1000
ВОДЕЩ ПРОЕКТАНТ / LEAD DESIGNER		инж. Михайловски eng. Mihaylovski			
ПРОЕКТАНТ / DESIGNER		арх. Моев arch. Moev			
ИМЕ НА ЧЕРТ./DRAWING NAME			06-T-00-10-LP-PV-002-02	ФОРМАТ /FORMAT	770/1100
ИМЕ НА ФАЙЛ/FILE NAME			06-T-00-10-LP-PV-002-02.dwg	ДАТА/DATE	02.2024

**ПРОЕКТ ЗА ПОДРОБНО УСТРОЙСТВЕН ПЛАН - ИЗМЕНЕНИЯ НА ПЛАН ЗА РЕГУЛАЦИЯ И ЗАСТРОЯВАНЕ НА ТЕРИТОРИЯ С ОТРЕЖДАНЕ „ЖП РАЙОН, ОЗЕЛЕНЯВАНЕ, РЕЗЕРВЕН ТЕРЕН“, НА УПИ VII „ОБНС ОБЩЕСТВЕНО ХРАНЕНЕ И ОЗЕЛЕНЯВАНЕ“, УПИ XX „ЗА ЖП АРЕАЛ“, УПИ XXI „ЗА РЕКА И ЖП АРЕАЛ“, УПИ XXII „ЗА ЖП АРЕАЛ“, УПИ XXIII „ЗА ЖП РАЙОН“ И УПИ XXIV „ЗА ОЗЕЛЕНЯВАНЕ И ИНЖЕНЕРНА ИНФРАСТРУКТУРА“ - КВ.9, М-СТ НПЗ "ХАДЖИ ДИМИТЪР-МАЛАШЕВЦИ" И НА УПИ I „ЗА АВТОСЕРВИЗ“, II-1320 „ЗА ЕЛЕКТРИЧЕСКА ПОДСТАНЦИЯ“ И УПИ IV „ЗА ОЗЕЛЕНЯВАНЕ И ИНЖ. ИНФРАСТРУКТУРА“ - КВ.43, М-СТ „СУХА РЕКА-ЗАПАД“, СО-РАЙОН ПОДУЯНЕ И ИЗМЕНЕНИЯ НА ПЛАН ЗА УЛИЧНА РЕГУЛАЦИЯ ОТ О.Т.153А ДО О.Т. 156 И ОТ О.Т. 153А ДО О.Т. 153В - М-СТ НПЗ "ХАДЖИ ДИМИТЪР-МАЛАШЕВЦИ", СО-РАЙОН ПОДУЯНЕ, ОТ КМ 1+308 ДО КМ 2+987 НА ЖЕЛЕЗОПЪТЕН УЧАСТЪК „ГАРА СОФИЯ - ГАРА ЕЛИН ПЕЛИН“ ЗА ПРОЕКТ "РАЗВИТИЕ НА ЖЕЛЕЗОПЪТЕН ВЪЗЕЛ СОФИЯ"**



ИЗВАДКА ОТ ДЕЙСТВИЯЩА ПЛАН ЗА РЕГУЛАЦИЯ НА М-СТ НПЗ „ХАДЖИ ДИМИТЪР-МАЛАШЕВЦИ“, М-СТ „ХАДЖИ ДИМИТЪР-ЧАСТ“, М-СТ „ЗОНА Г-13“, М-СТ „ЗОНА Г-13 ЮГ“, М-СТ „СУХА РЕКА-ЗАПАД“ И М-СТ „ПОДУЯНЕ -ЦЕНТЪР“

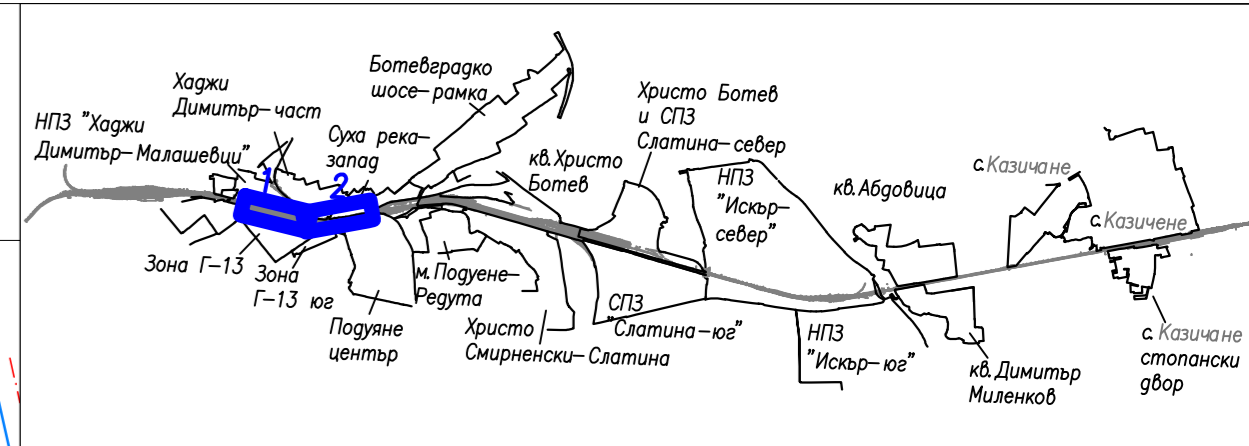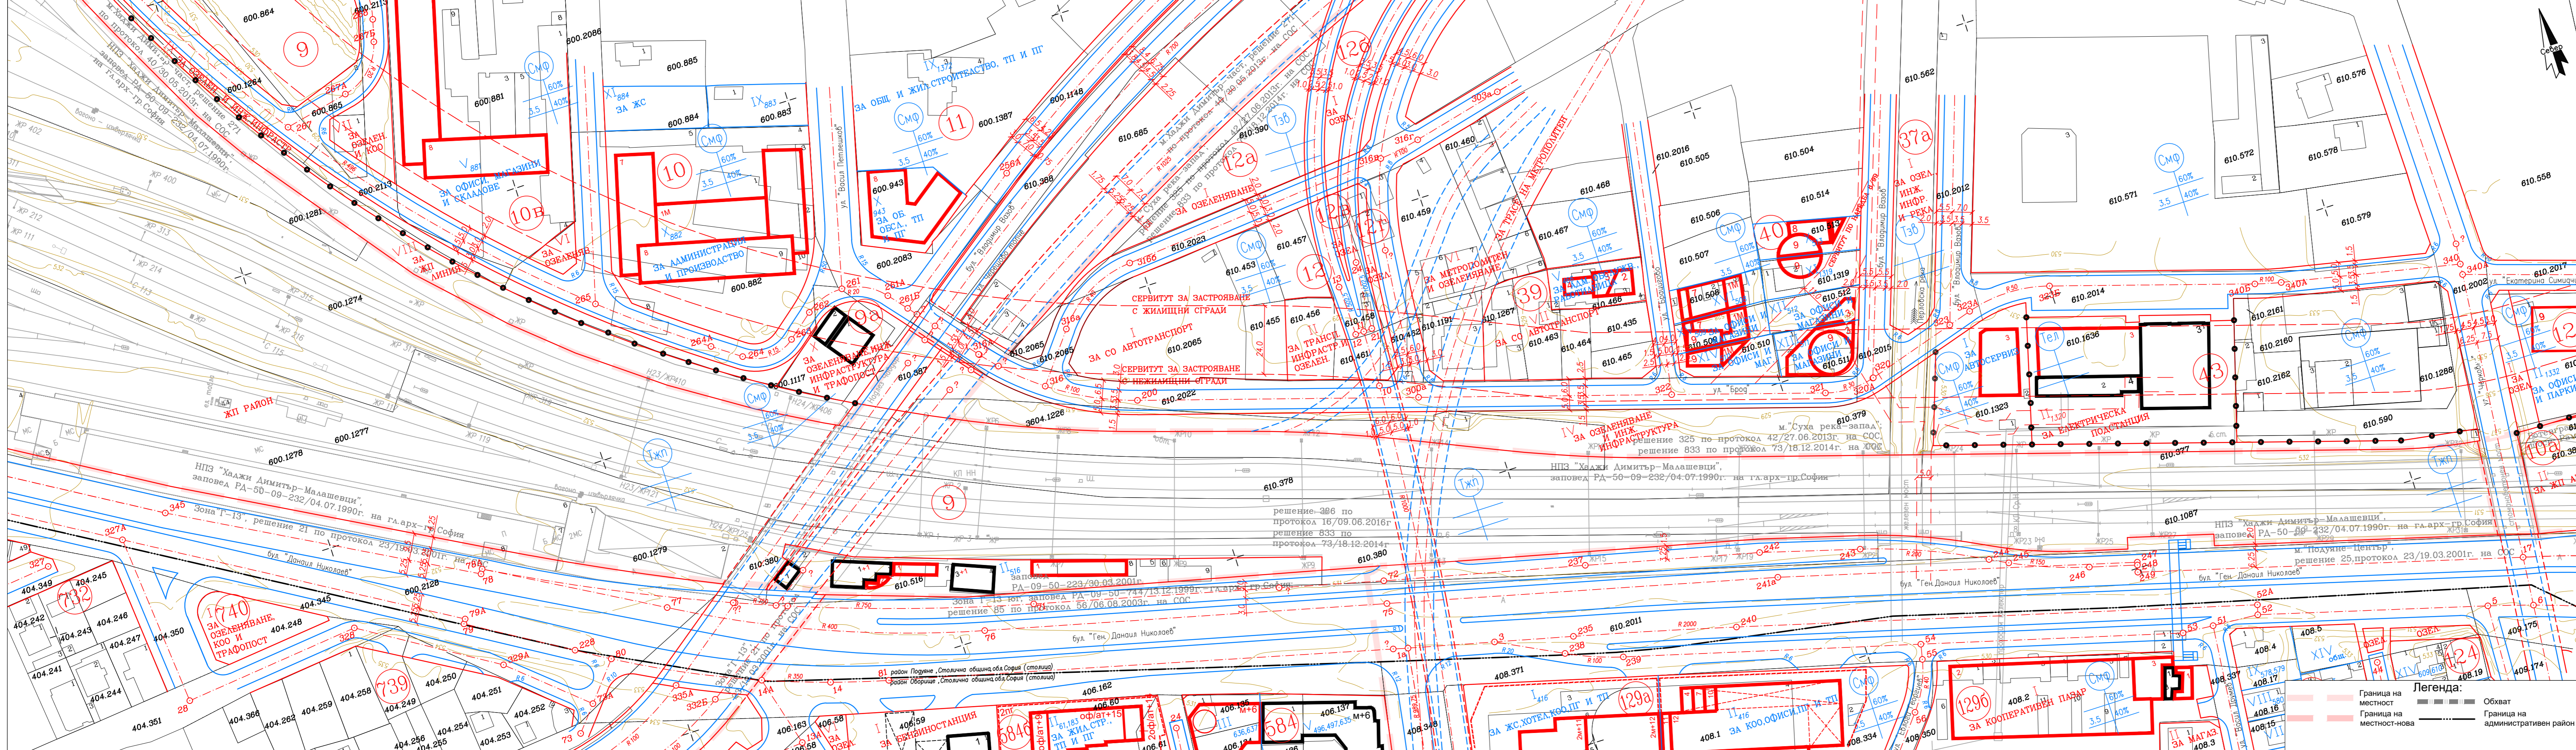

Ревизия № Revision No	Дата Date	Иниц. Init.	Име / Name Име / Name	Подп./Sign. Подп./Sign.	Описание Description
ИМЕ НА ПРОЕКТА / PROJECT NAME					
Договор №4918 / 24.02.2015 в „Използване на ПУП и технически проект за модернизация на железопътния участък „Гара Подуяне – Гара Бирчици“, „Гара Бирчици – Гара Подуяне разпределителна“, „Гара София – Гара Елин Пелин“ и „Гара Колянево – Гара Рабна поле – Гара Сливница“ за проект „Развитие на железопътния възел София“					
ВЪЗЛОЖИТЕЛ/EMPLOYER:			Ръководител ЗПТ / Head of PRU		
НАЦИОНАЛНА КОМПАНИЯ ЖЕЛЕЗОПЪТНА ИНФРАСТРУКТУРА SE NATIONAL RAILWAY INFRASTRUCTURE COMPANY			инж. Мария Генова eng. Maria Genova		
КОНСУЛТАНТИ/CONSULTANT:					
КАНСТРАКЦИОНЕН СУПЕРВИЗИОНЕН СЪРВИС ЕООД CONSTRUCTION SUPERVISION SERVICES LTD			инж. Томас Йовчев eng. Tom Yovchev		
ИЗПЪЛНИТЕЛ/DESIGNER:					
Eurotransproject			инж. Томас Йовчев eng. Tom Yovchev		
ЧАСТ / DISCIPLINE		ПУП/DDP	ФАЗА / PHASE		ОКОНЧАТЕЛЕН ПРОЕКТ / FINAL DESIGN
ЧЕРТЕЖ		M2 - ИЗВАДКА ОТ ПУП ОТ 2+086 ДО КМ 2+987			МАЩАБ / SCALE
DRAWING TITLE		M2 - EXTRACT FROM DDP FROM KM 2+086 TO KM 2+987			1:1000
ВОДЕЩ ПРОЕКТАНТ LEAD DESIGNER		инж. Михайловски eng. Mihaylovski			
ПРОЕКТАНТ DESIGNER		арх. Моев arch. Moev			
ИМЕ НА ЧЕРТ. / DRAWING NAME:		06-T-00-10-LP-PV-002-02	ФОРМАТ / FORMAT:		620/1100
ИМЕ НА ФАЙЛ / FILE NAME:		06-T-00-10-LP-PV-002-02.dwg	ДАТА / DATE:		02.2024

**ОКОНЧАТЕЛЕН ПУТ-ПРЗ НА УПИ VII „ОБНС ОБЩЕСТВЕНО ХРАНЕНЕ И ОЗЕЛЕНЯВАНЕ“, НА УПИ XX „ЗА ЖП АРЕАЛ“, УПИ XXI „ЗА РЕКА И ЖП АРЕАЛ“, УПИ XXII „ЗА ЖП АРЕАЛ“, УПИ XXIII „ЗА ЖП РАЙОН“ И УПИ XXIV „ЗА ОЗЕЛЕНЯВАНЕ И ИНЖЕНЕРНА ИНФРАСТРУКТУРА“ - КВ.9, М-СТ НПЗ "ХАДЖИ ДИМИТЪР-МАЛАШЕВЦИ" И УПИ I "ЗА АВТОСЕРВИЗ", УПИ II-1320 "ЗА ЕЛЕКТРИЧЕСКА ПОДСТАНЦИЯ" И УПИ IV "ЗА ОЗЕЛЕНЯВАНЕ, ИНЖЕНЕРНА ИНФРАСТРУКТУРА И РЕКА" - КВ.43, М-СТ „СУХА РЕКА-ЗАПАД“, СО-РАЙОН ПОДУЯНЕ ОТ КМ 2+086 ДО КМ 2+987**

- УСТРОЙСТВЕНИ ЗОНИ**
- ГРАНИЦА НА УСТРОЙСТВЕНА ЗОНА
  - ТЖП-ТЕРЕНИ ЗА ИНФРАСТРУКТУРА НА ЖП ТРАНСПОРТА
  - СМФ-СМЕСЕНА МНОГОФУНКЦИОНАЛНА ЗОНА
  - ТЕЛ-ТЕРЕНИ ЗА ПЛОЩИ ОБЕКТИ НА ЕЛЕКТРОСН. И ЕЛЕКТРОННИТЕ СЪОБЩ.
  - ТЕРЕНИ ЗА ОЗЕЛЕНЯВАНЕ
  - НОВИ ОБЩЕСТВЕНООБСЛ. СГРАДИ
  - СЪЩЕСТВУВАЩИ ОБЩЕСТВЕНООБСЛ. СГРАДИ

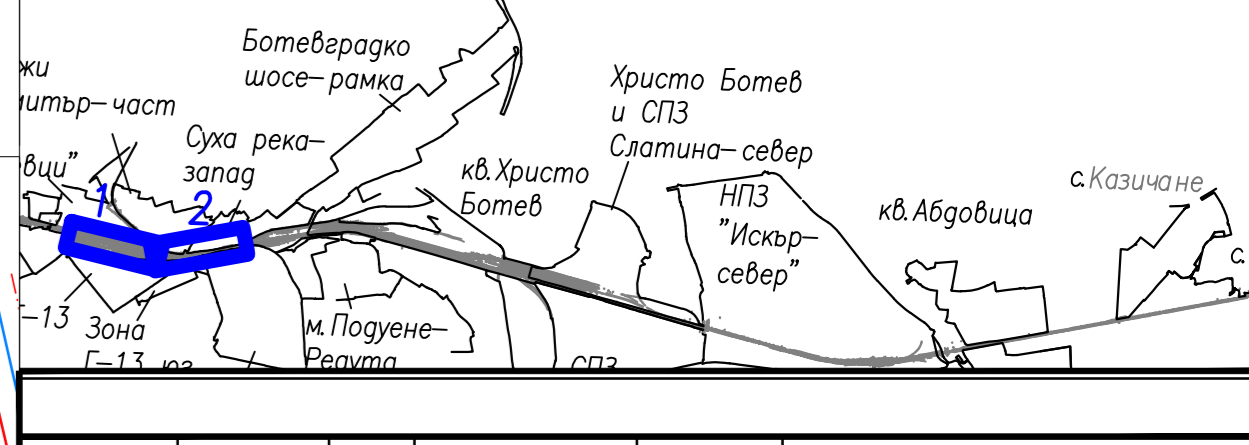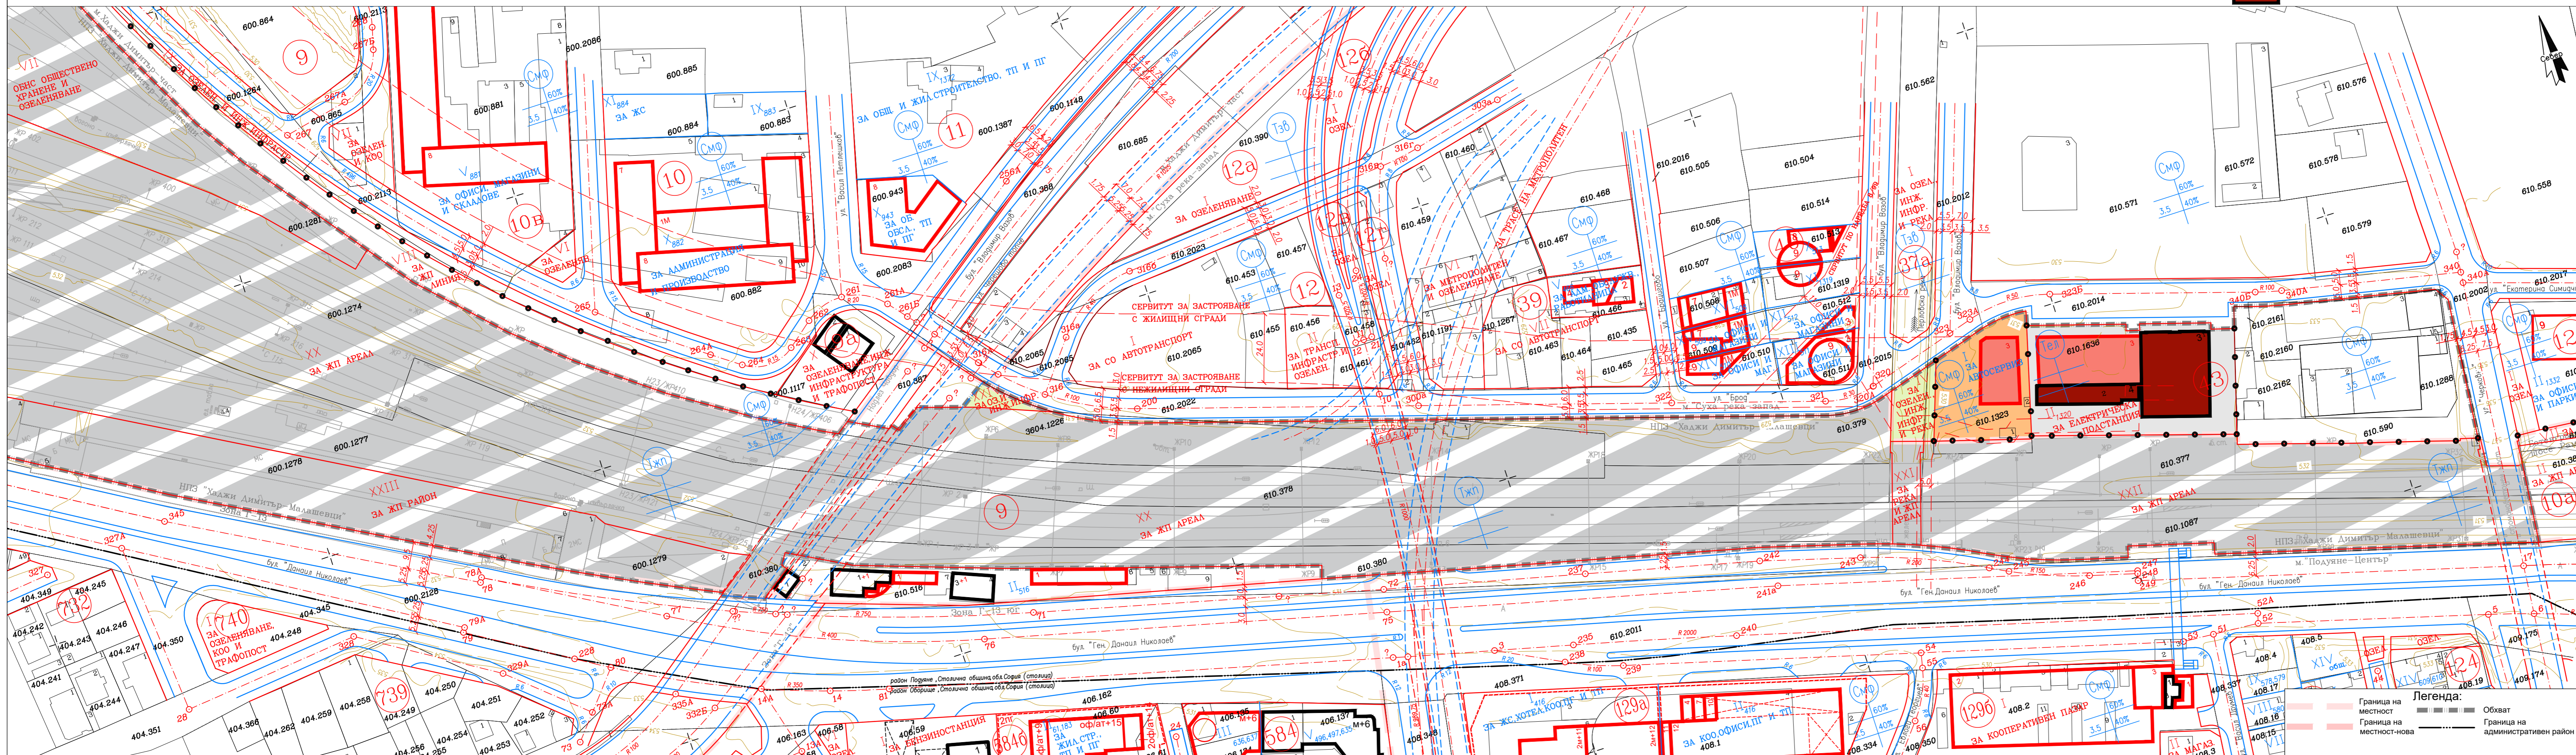

Ревизия № Revision No	Дата Date	Иниц. Init.	Име / Name Име / Name	Подп./Sign. Подп./Sign.	Описание Description
ИМЕ НА ПРОЕКТА / PROJECT NAME					
Договор №4918 / 24.02.2015 в „Използване на ПУП и технически проект за модернизация на железопътния участък „Гара Подуяне – Гара Бирчици“, „Гара Бирчици – Гара Подуяне разпределителна“, „Гара София – Гара Елин Пелин“ и „Гара Колянево – Гара Рабна поле – Гара Сливница“ за проект „Развитие на железопътния възел София“					
ВЪЗЛОЖИТЕЛ/EMPLOYER:			Ръководител ЗПТ / Head of PRU		
НАЦИОНАЛНА КОМПАНИЯ ЖЕЛЕЗОПЪТНА ИНФРАСТРУКТУРА SE NATIONAL RAILWAY INFRASTRUCTURE COMPANY			инж. Мария Генова eng. Maria Genova		
КОНСУЛТАНТИ/CONSULTANT:					
КАНСТРАКЦИОНЕН СУПЕРВИЗИОНЕН СЪРВИС ЕООД CONSTRUCTION SUPERVISION SERVICES LTD			инж. Томас Йовчев eng. Tom Yovchev		
ИЗПЪЛНИТЕЛ/DESIGNER:					
Eurotransproject			инж. Томас Йовчев eng. Tom Yovchev		
ЧАСТ / DISCIPLINE		ПУП/DDP	ФАЗА / PHASE		ОКОНЧАТЕЛЕН ПРОЕКТ / FINAL DESIGN
ЧЕРТЕЖ		M2 - ОКОНЧАТЕЛЕН ПУТ-ПРЗ ОТ 2+086 ДО КМ 2+987			МАЩАБ / SCALE
DRAWING TITLE		M2 - FINAL DDP-PBR FROM KM 2+086 TO KM 2+987			1:1000
ВОДЕЩ ПРОЕКТАНТ LEAD DESIGNER		инж. Михайловски eng. Mihaylovski			
ПРОЕКТАНТ DESIGNER		арх. Моев arch. Moev			
ИМЕ НА ЧЕРТ. / DRAWING NAME:		06-T-00-10-LP-PV-002-02	ФОРМАТ / FORMAT:		620/1100
ИМЕ НА ФАЙЛ / FILE NAME:		06-T-00-10-LP-PV-002-02.dwg	ДАТА / DATE:		02.2024