

ИЗВАДКА ОТ ДЕЙСТВИЯЩ ПЛАН ЗА РЕГУЛАЦИЯ НА М-СТ НПС „ХАДЖИ ДИМИТЪР-МАЛАШЕВЦИ“, М-СТ „ХАДЖИ ДИМИТЪР-МАЛАШЕВЦИ“ И М-СТ „ЗОНА F-13“ М 1:1000

Ревизион № / Revision No	Дата / Date	Инициал / Initial	Име / Name	Подпис / Sign	Описание / Description

ИМЕ НА ПРОЕКТА / PROJECT NAME
 ИМЕНА НА ПРОЕКТА: Развитие на железопътния възел София - гара Елин Пелин
 ИМЕНА НА ПРОЕКТА: Развитие на железопътния възел София - гара Елин Пелин

ВЪЗЛОЖИТЕЛ/EMPLOYER:
 НАЦИОНАЛНА КОМПАНИЯ ЖЕЛЕЗОПЪТНА ИНФРАСТРУКТУРА
 SE NATIONAL RAILWAY INFRASTRUCTURE COMPANY

ИНСИТИВАНТ/CONSULTANT:
 КАКСТУВАЩИ СЪПЕРВИЗИОННИ СЪРВИС ЕООД
 CONSTRUCTION SUPERVISION SERVICES LTD


ДИЗАЙНЕР/DESIGNER:
 Евротранспроект
 Eurotransproject

НАСТ./DISCIPLINE	ПУЛ./DOP	ФАЗА /PHASE	ОКОНЧАТЕЛЕН ПРОЕКТ /FINAL DESIGN	МАЩАБ /SCALE
ЧЕРТЕЖ /DRAWING TITLE	№1 - ИЗВАДКА ОТ ДОР-ПАР ОТ 1+308 ДО КМ 2+175			М 1:1000

ВОДЕЩ ПРОЕКТАНТ / LEAD DESIGNER: инж. Михаил Костов
ПРОЕКТАНТ / DESIGNER: инж. Петрова

ИМЕ НА ЧЕРТ. ДРАГИНГ НАИМЕНОВАНИЕ: DE-T-00-10-IP-PV-001-02
ИМЕ НА ФАЙЛ НАИМЕНОВАНИЕ: DE-T-00-10-IP-PV-001-02.dwg

ФОРМАТ /FORMAT: 1070/1100
ДАТА /DATE: 02.2024

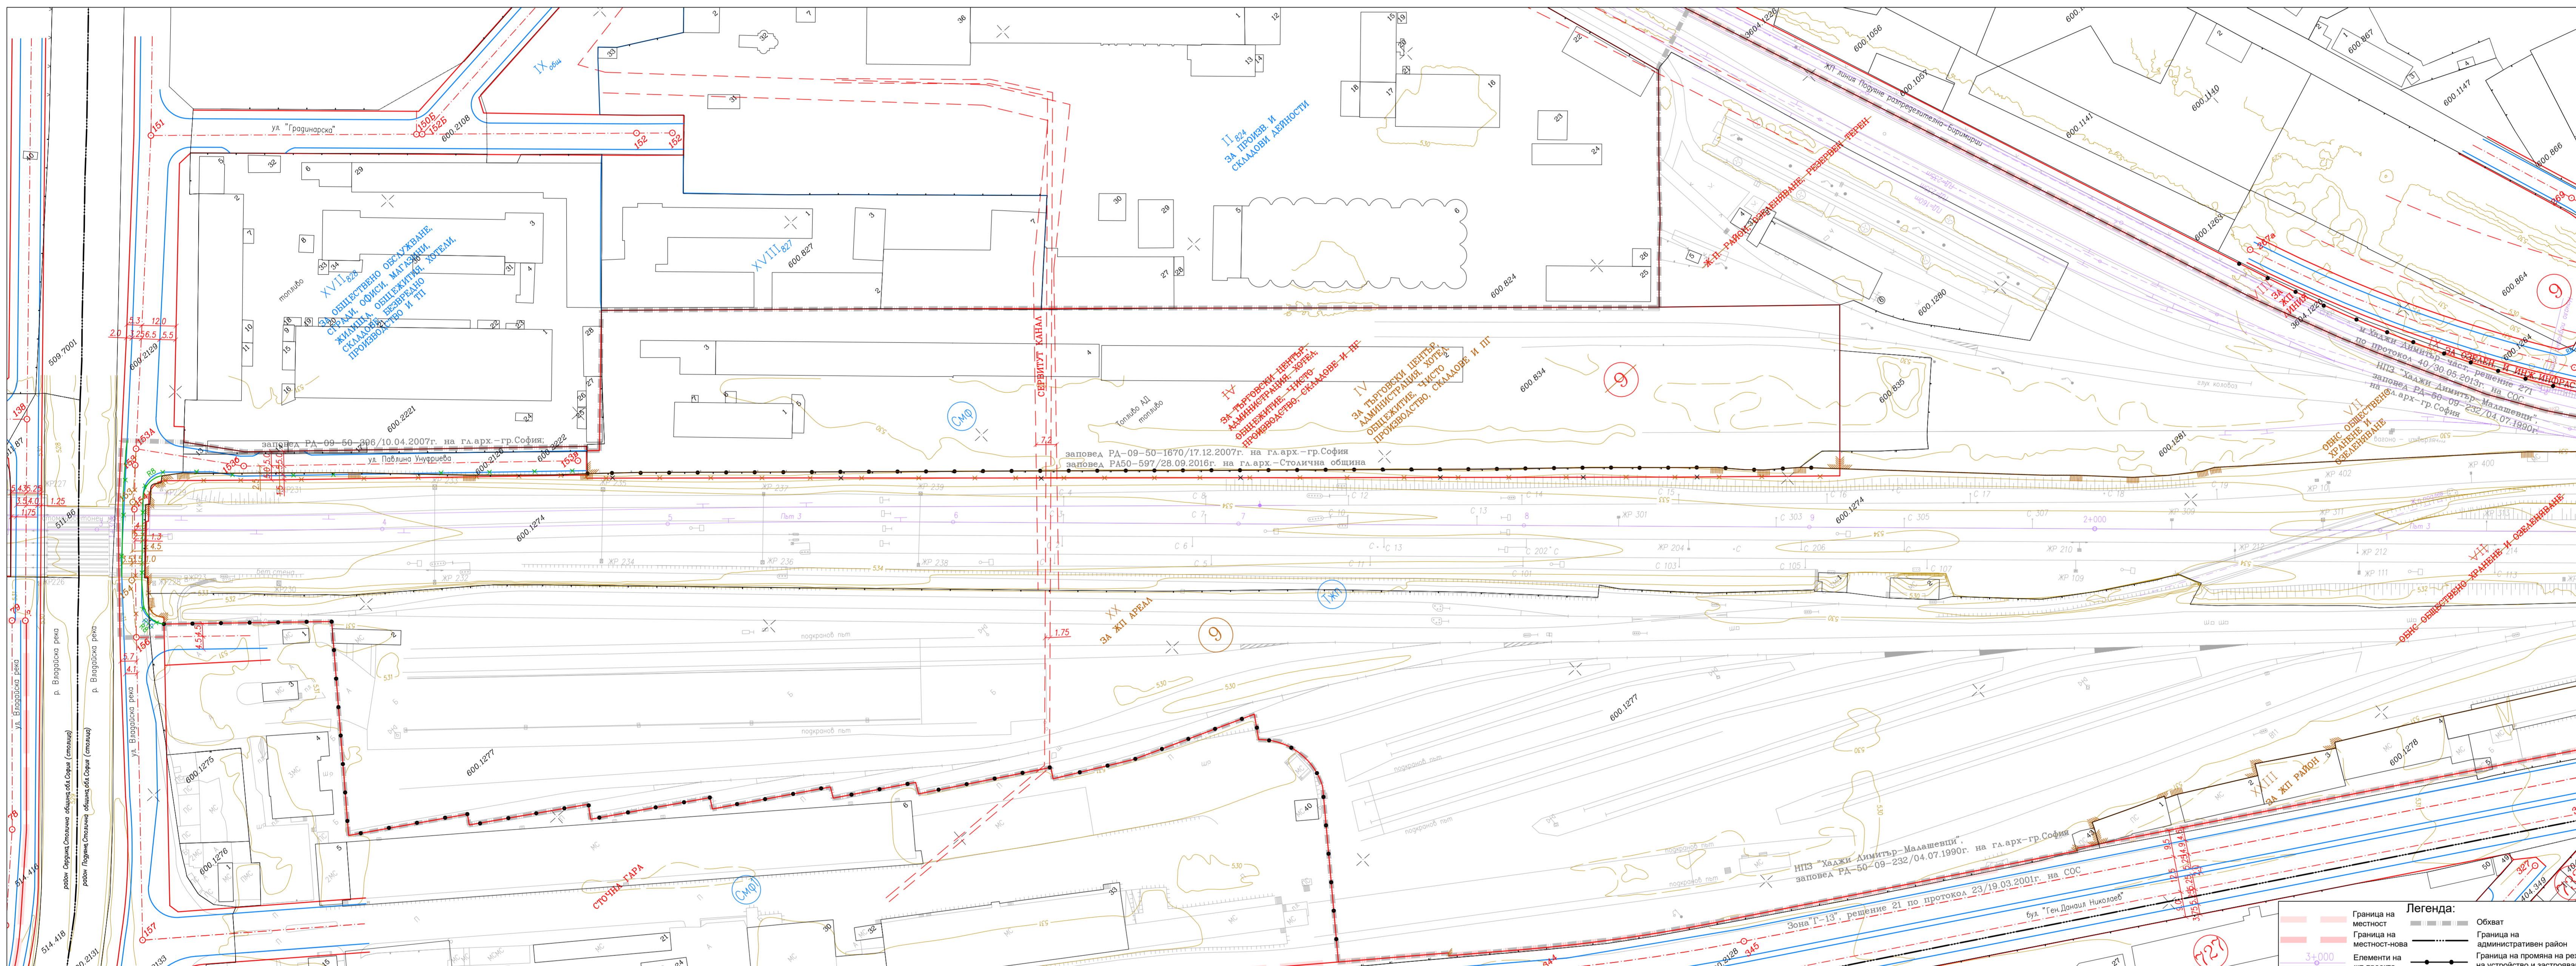

ПРОЕКТ ЗА ПУЛ/ИПР НА ТЕРЕН С ОТРЕЖДАНЕ „ЖП РАЙОН, ОЗЕЛЕНЯВАНЕ, РЕЗЕРВЕН ТЕРЕН“; НА УПИ VII „ОБЩО ОБЩЕСТВЕНО ХРАНЕНО И ОЗЕЛЕНЯВАНЕ“ И НА УПИ IV „ЗА ТЪРГОВСКИ ЦЕНТЪР, АДМИНИСТРАЦИЯ, ХОТЕЛ, ОБЩЕЖИТИЕ, ЧИСТО ПРОИЗВОДСТВО, СКЛАДОВЕ И ПГ“ - КВ.9, М-СТ НПС “ХАДЖИ ДИМИТЪР-МАЛАШЕВЦИ” И ПУЛ/ИПР ОТ О.Т.153А ДО О.Т.156 И ОТ О.Т.153А ДО О.Т.153В, М-СТ НПС “ХАДЖИ ДИМИТЪР-МАЛАШЕВЦИ”, СО-РАЙОН ПОДУЯНЕ ОТ КМ 1+308 ДО КМ 2+175 М 1:1000

Ревизион № / Revision No	Дата / Date	Инициал / Initial	Име / Name	Подпис / Sign	Описание / Description

ИМЕ НА ПРОЕКТА / PROJECT NAME
 ИМЕНА НА ПРОЕКТА: Развитие на железопътния възел София - гара Елин Пелин
 ИМЕНА НА ПРОЕКТА: Развитие на железопътния възел София - гара Елин Пелин

ВЪЗЛОЖИТЕЛ/EMPLOYER:
 НАЦИОНАЛНА КОМПАНИЯ ЖЕЛЕЗОПЪТНА ИНФРАСТРУКТУРА
 SE NATIONAL RAILWAY INFRASTRUCTURE COMPANY

ИНСИТИВАНТ/CONSULTANT:
 КАКСТУВАЩИ СЪПЕРВИЗИОННИ СЪРВИС ЕООД
 CONSTRUCTION SUPERVISION SERVICES LTD


ДИЗАЙНЕР/DESIGNER:
 Евротранспроект
 Eurotransproject

НАСТ./DISCIPLINE	ПУЛ./DOP	ФАЗА /PHASE	ОКОНЧАТЕЛЕН ПРОЕКТ /FINAL DESIGN	МАЩАБ /SCALE
ЧЕРТЕЖ /DRAWING TITLE	№1 - ПРОЕКТ ЗА ПУЛ/ИПР И ПУЛ/ИПР ОТ 1+308 ДО КМ 2+175			М 1:1000

ВОДЕЩ ПРОЕКТАНТ / LEAD DESIGNER: инж. Михаил Костов
ПРОЕКТАНТ / DESIGNER: инж. Петрова

ИМЕ НА ЧЕРТ. ДРАГИНГ НАИМЕНОВАНИЕ: DE-T-00-10-IP-PV-001-02
ИМЕ НА ФАЙЛ НАИМЕНОВАНИЕ: DE-T-00-10-IP-PV-001-02.dwg

ФОРМАТ /FORMAT: 1070/1100
ДАТА /DATE: 02.2024

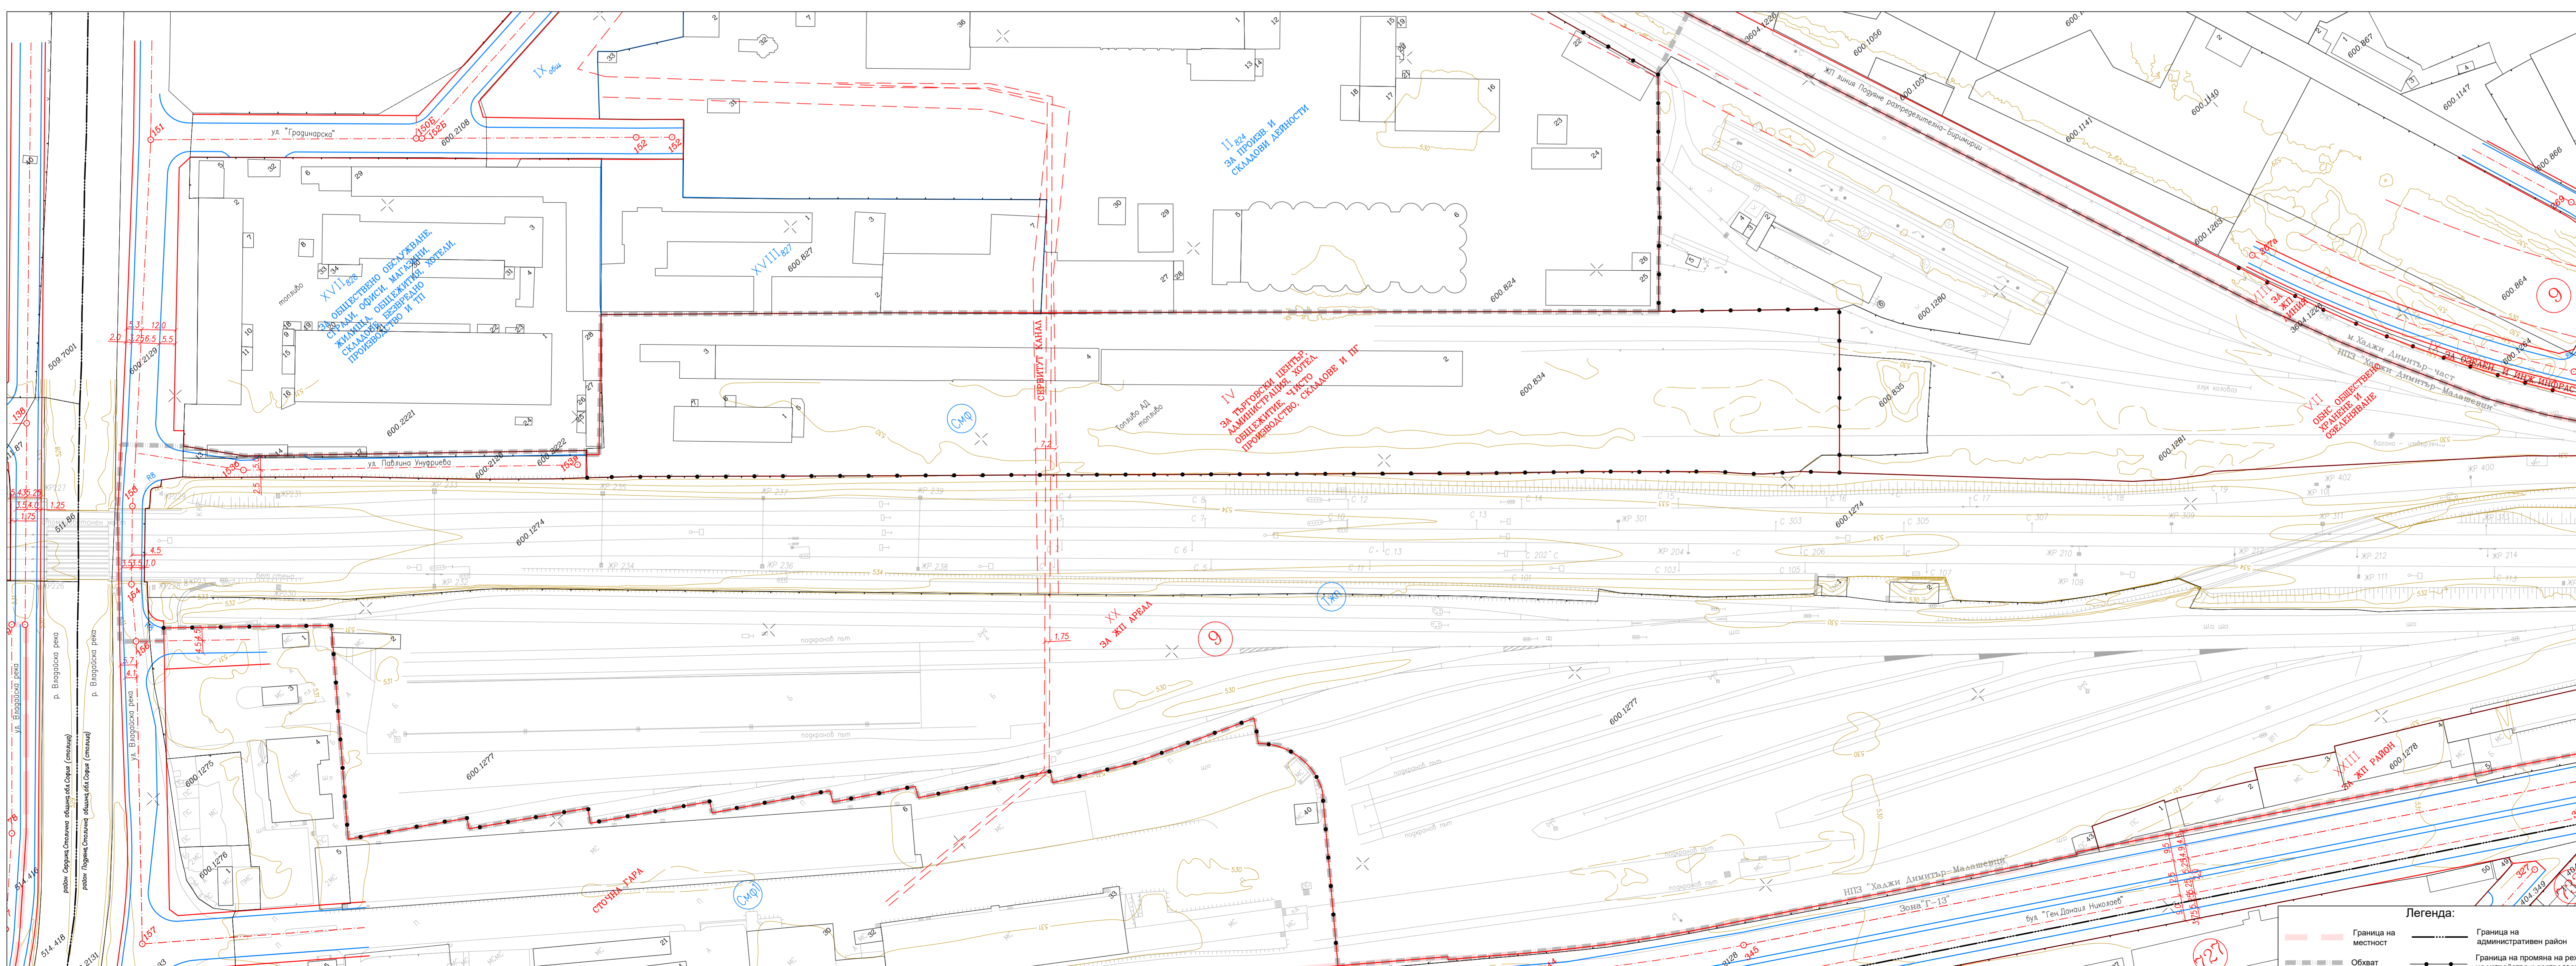

ОКОНЧАТЕЛЕН ПУЛ/ИПР НА УПИ VII „ОБЩО ОБЩЕСТВЕНО ХРАНЕНО И ОЗЕЛЕНЯВАНЕ“; НА УПИ IV „ЗА ТЪРГОВСКИ ЦЕНТЪР, АДМИНИСТРАЦИЯ, ХОТЕЛ, ОБЩЕЖИТИЕ, ЧИСТО ПРОИЗВОДСТВО, СКЛАДОВЕ И ПГ“ - УПИ XX „ЗА ЖП РАЙОН“ И УПИ XXII „ЗА ЖП РАЙОН“ - КВ.9, М-СТ НПС “ХАДЖИ ДИМИТЪР-МАЛАШЕВЦИ” И ПУЛ/ИПР ОТ О.Т.153А ДО О.Т.156 И ОТ О.Т.153А ДО О.Т.153В, М-СТ НПС “ХАДЖИ ДИМИТЪР-МАЛАШЕВЦИ”, СО-РАЙОН ПОДУЯНЕ ОТ КМ 1+308 ДО КМ 2+175 М 1:1000

Ревизион № / Revision No	Дата / Date	Инициал / Initial	Име / Name	Подпис / Sign	Описание / Description

ИМЕ НА ПРОЕКТА / PROJECT NAME
 ИМЕНА НА ПРОЕКТА: Развитие на железопътния възел София - гара Елин Пелин
 ИМЕНА НА ПРОЕКТА: Развитие на железопътния възел София - гара Елин Пелин

ВЪЗЛОЖИТЕЛ/EMPLOYER:
 НАЦИОНАЛНА КОМПАНИЯ ЖЕЛЕЗОПЪТНА ИНФРАСТРУКТУРА
 SE NATIONAL RAILWAY INFRASTRUCTURE COMPANY

ИНСИТИВАНТ/CONSULTANT:
 КАКСТУВАЩИ СЪПЕРВИЗИОННИ СЪРВИС ЕООД
 CONSTRUCTION SUPERVISION SERVICES LTD

ДИЗАЙНЕР/DESIGNER:
 Евротранспроект
 Eurotransproject

НАСТ./DISCIPLINE	ПУЛ./DOP	ФАЗА /PHASE	ОКОНЧАТЕЛЕН ПРОЕКТ /FINAL DESIGN	МАЩАБ /SCALE
ЧЕРТЕЖ /DRAWING TITLE	№1 - ОКОНЧАТЕЛЕН ПУЛ/ИПР И ПУЛ/ИПР ОТ 1+308 ДО КМ 2+175			М 1:1000

ВОДЕЩ ПРОЕКТАНТ / LEAD DESIGNER: инж. Михаил Костов
ПРОЕКТАНТ / DESIGNER: инж. Петрова

ИМЕ НА ЧЕРТ. ДРАГИНГ НАИМЕНОВАНИЕ: DE-T-00-10-IP-PV-001-02
ИМЕ НА ФАЙЛ НАИМЕНОВАНИЕ: DE-T-00-10-IP-PV-001-02.dwg

ФОРМАТ /FORMAT: 1070/1100
ДАТА /DATE: 02.2024

