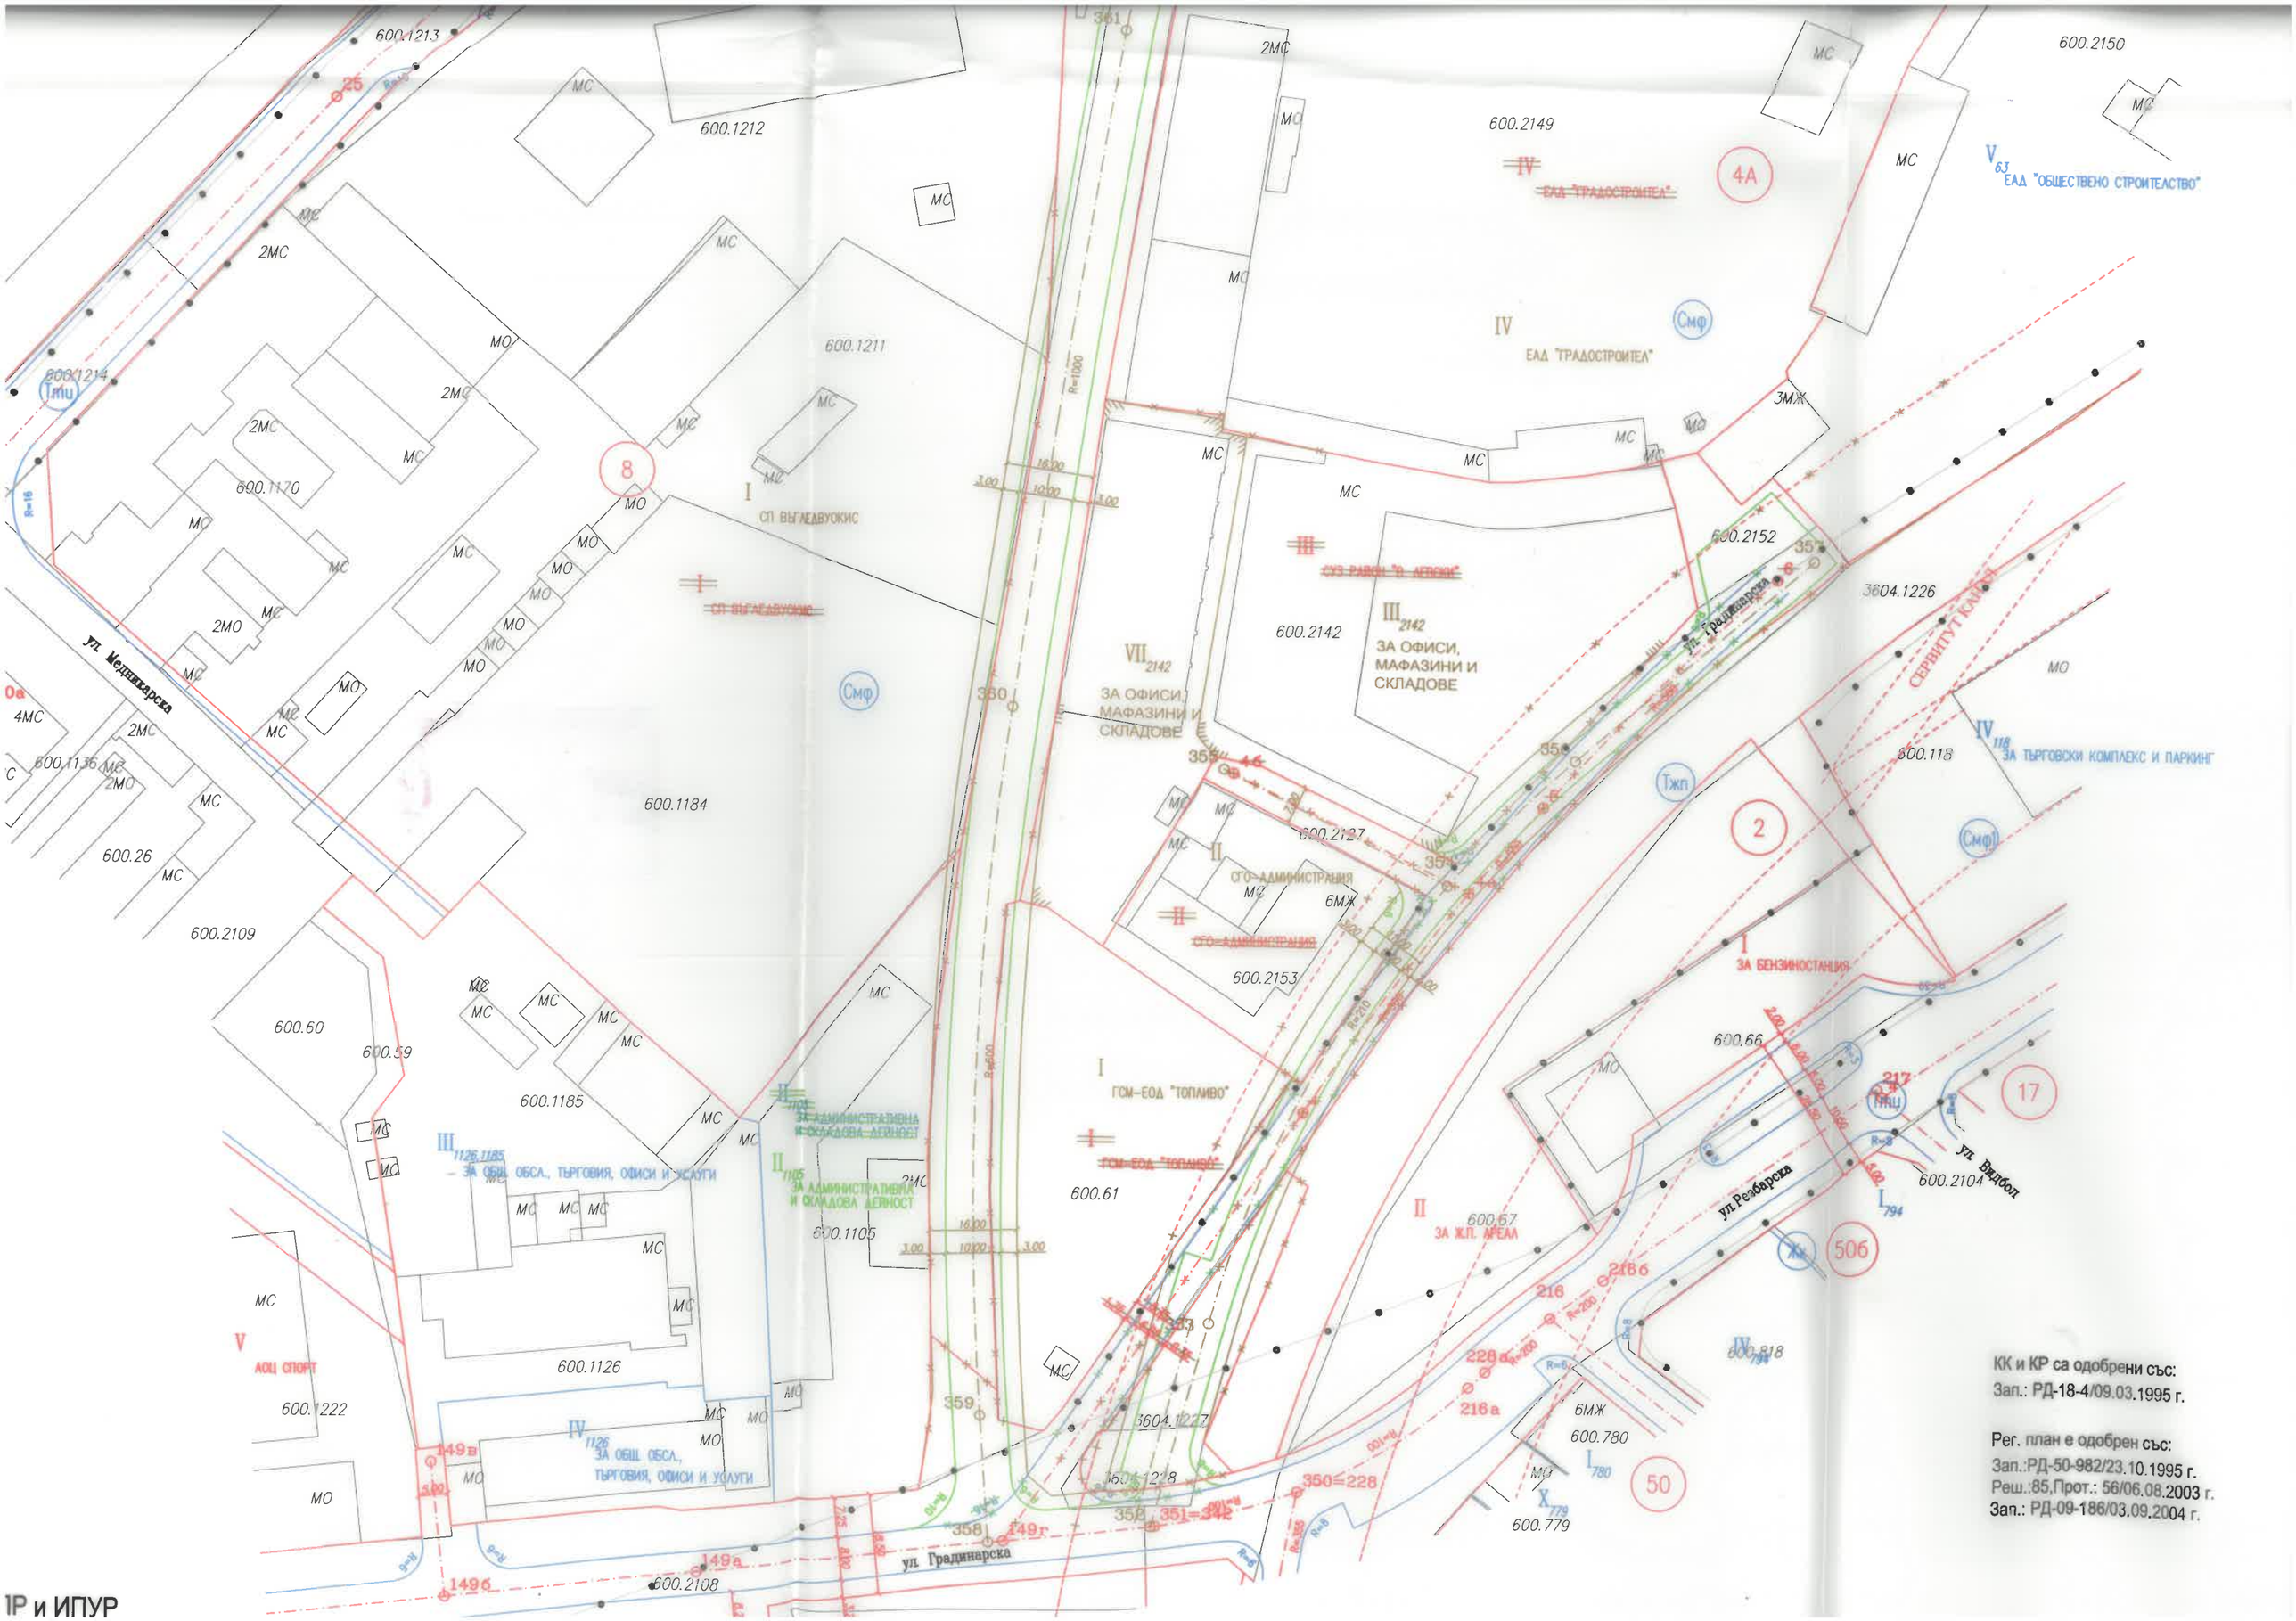

КК и КР са одобрени със:
Зап.: РД-18-4/09.03.1995 г.

Рег. план е одобрен със:
Зап.:РД-50-982/23.10.1995 г.
Реш.:85,Прот.: 56/06.08.2003 г.
Зап.: РД-09-186/03.09.2004 г.

ПР и ИПУР