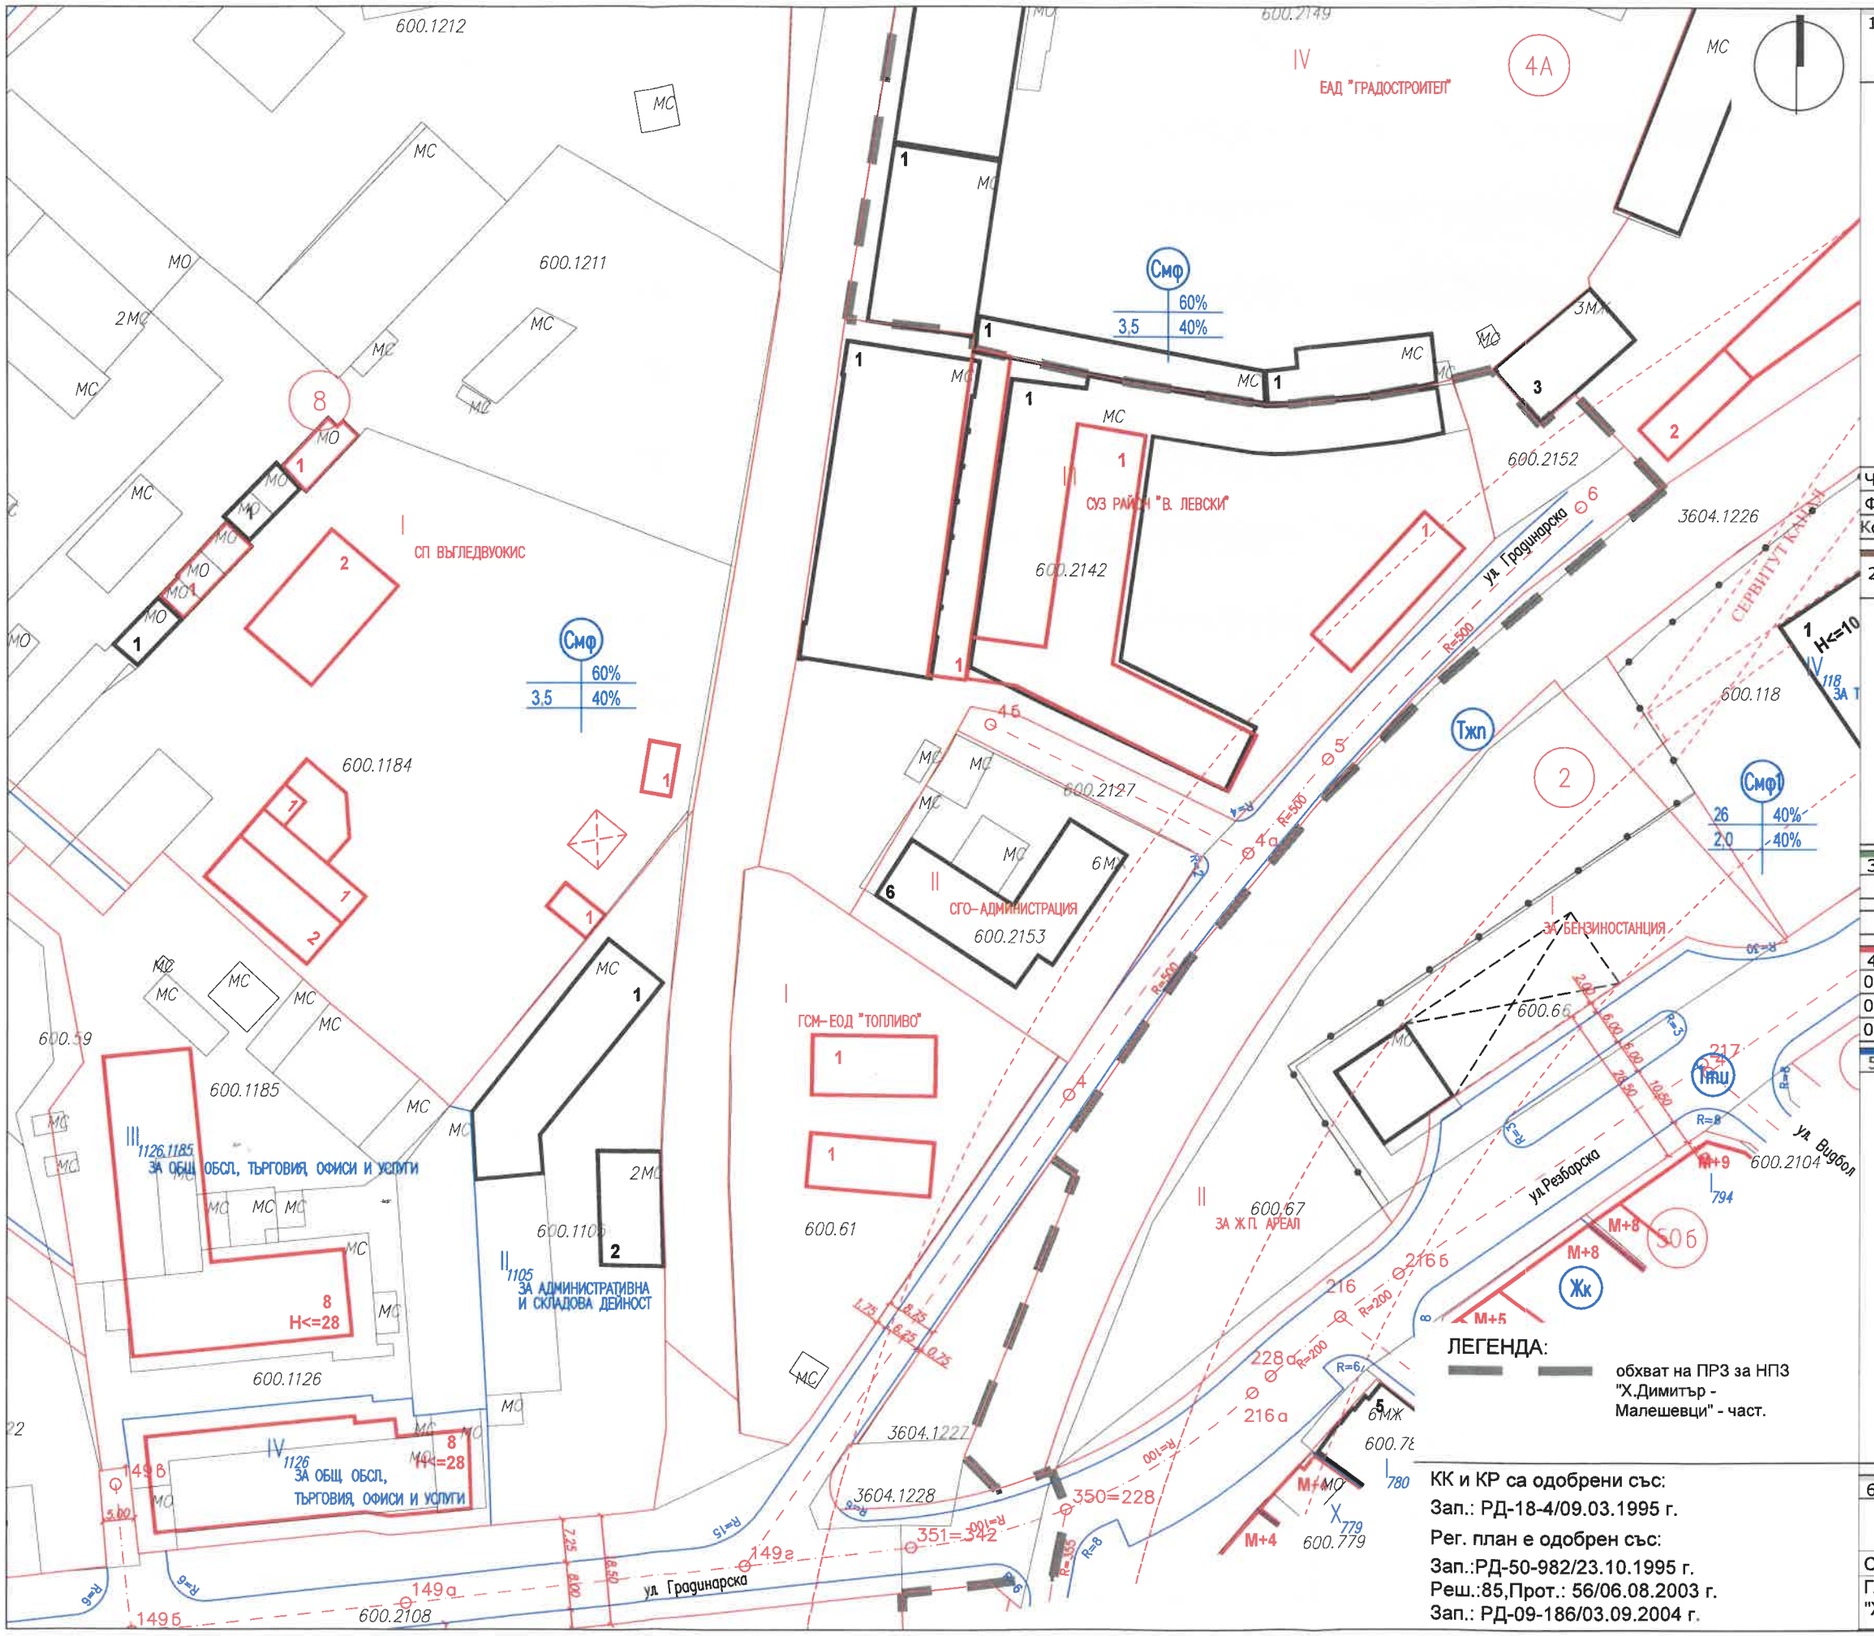

1 Обект: План-извдка - Изменение на план за регулация и застрояване и изменение на план за улична регулация

Кв. 4а, мест.: "НПЗ Хаджи Димитър-Малашевци"

УПИ III-СУЗ Район "В.Левски", създаване на нови УПИ III-2142-"за офиси,магазини и складове" и VII-2142-"за офиси,магазини и складове"
Изменение на план за улична регулация
по ОТ149г-ОТ4-ОТ4а-ОТ5-ОТ6 и ОТ4а-ОТ4б
нови улици:ОТ352-ОТ353-ОТ354-ОТ356-ОТ357
ОТ358-ОТ359-ОТ360-ОТ361-ОТ362-ОТ362а
задънена улица ОТ354-ОТ355

Контактни УПИ:
I-"ГСМ-ЕОД Топливо"; II-"СГО-Администрация";
IV-"ЕАД Гродостроител" - кв. 4а
I-"СП Въгледвуокис" и
II-1105-"за адм.и складова дейност" - кв. 8

Чертеж:	ИЗВАДКА		
Фаза:	Ок. проект	Мащаб:	1:1000

Коорд. система БГС 2005, Височинна система Балтийска

2 Проектант: арх. Иван Моев
Проектант: инж. Златан Златанов

ПЪЛНА ПРОЕКТАНТСКА ПРАВОСПОСОБНОСТ
арх. ИВАН С
дата: 03.202

3 Съгласували: Подпис:

Дата:	02.2024 г.	Чертеж №:	2/3

4	Ревизия	Основание
01		
02		
03		

5 Одобряващи и съгласуващи органи:

КК и КР са одобрени със:
Зап.: РД-18-4/09.03.1995 г.
Рег. план е одобрен със:
Зап.:РД-50-982/23.10.1995 г.
Реш.:85,Прот.: 56/06.08.2003 г.
Зап.: РД-09-186/03.09.2004 г.

6 Инвентарен номер/QR код

СЪГЛАСУВАЛ:
Главен проектант на ПРЗ за НПЗ "Х.Димитър - Малашевци" - част