


в тръбна мрежа изградена
чрез хоризонтален сондаж

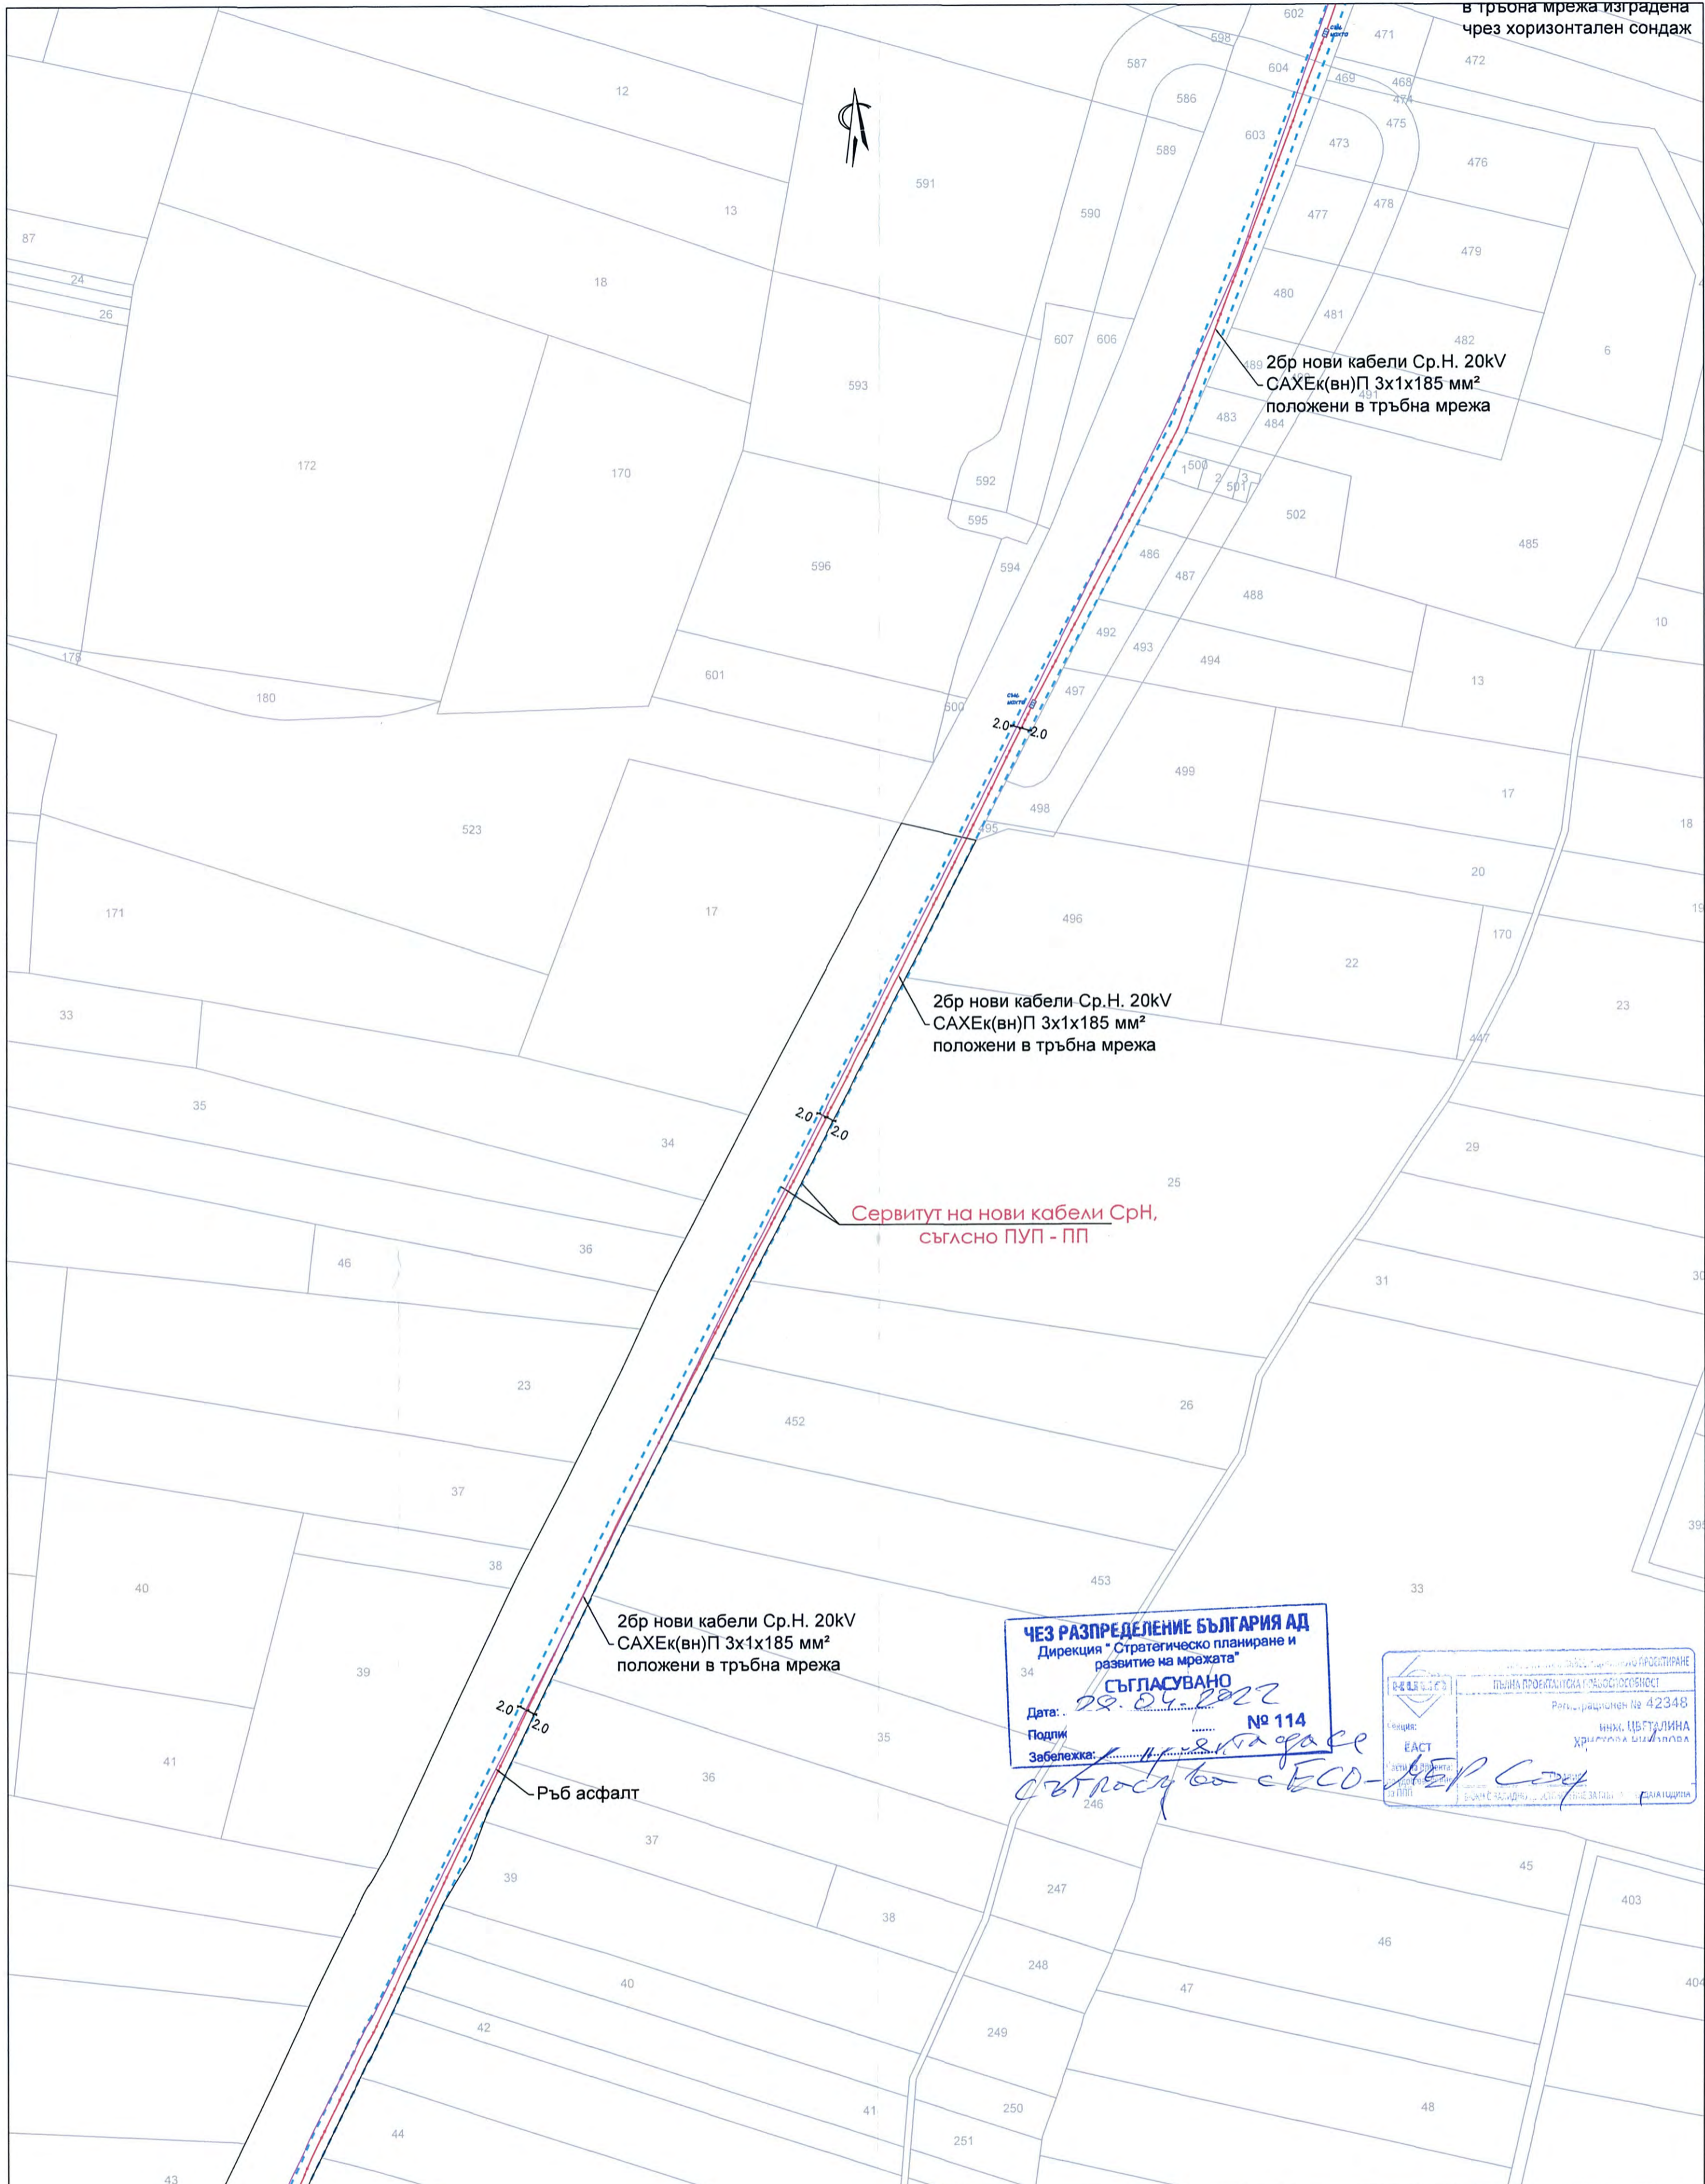


ЧЕЗ РАЗПРЕДЕЛЕНИЕ БЪЛГАРИЯ АД
Дирекция "Стратегическо планиране и развитие на мрежата"
СЪГЛАСУВАНО
Дата: 29.04.2022
Подпи: № 114
Забележка: *Съгласно с ЕСО-ДБР Соп*

ПЪЛНА ПРОЕКТИВНА КВАЛИФИКАЦИОННОСТ
Регистрационен № 42348
ИНЖ. ЦВЕТАЛИНА
УДИЛОВА ШИШЛОВА

ЗАБЕЛЕЖКИ

1. По цялата дължина на трасето има 3бр. същ. кабели Ср.Н. Ново проектираният кабел да бъде на 10см от съществуващия.

ИЗПЪЛНИТЕЛ:		„Проджект Планинг енд Мениджмънт“ ООД ул. „Княз Борис I“, №98а, София 1000, България тел. (+359 2) 953 35 67 факс: (+359 2) 905 88 10 e-mail: ppm@ppm.bg ;	
ВЪЗЛОЖИТЕЛ: "ТРЕС ИМОТИ" ООД, "ТЕСА-Е" ООД		ПЛАН ЗА УЛИЧНА РЕГУЛАЦИЯ ПУП - ПЛАН ЗА РЕГУЛАЦИЯ ПО РЕДА НА ЧЛ.16 ОТ ЗУТ В ОБХВАТ: ПИ 44063.6205.301, ПИ 44063.6205.361, ПИ 44063.6205.362, ПИ 44063.6205.503, ПИ 44063.6205.504, ПИ44063.6205.368, ПИ 44063.6205.302, с. Лозен, р-н Панчарево	
Длъжност: Електротех. Управител	Име: инж. Цветалина Николова Дойчин Стоянов	Полпис:	В ОБХВАТ: ПИ 44063.6205.301, ПИ 44063.6205.361, ПИ 44063.6205.362, ПИ 44063.6205.503, ПИ 44063.6205.504, ПИ44063.6205.368, ПИ 44063.6205.302, с. Лозен, р-н Панчарево
ПУП ПРЗ	инж. Николай Найденов	Чертеж:	ЧЕРТЕЖ: ПЛАН СХЕМА НА ЕЛЕКТРОЗАХРАНВАНЕ - СИТУАЦИЯ 4
Машаб: 1:1000	Фаза:	Дата: 03.2022	№ чертеж 4/5

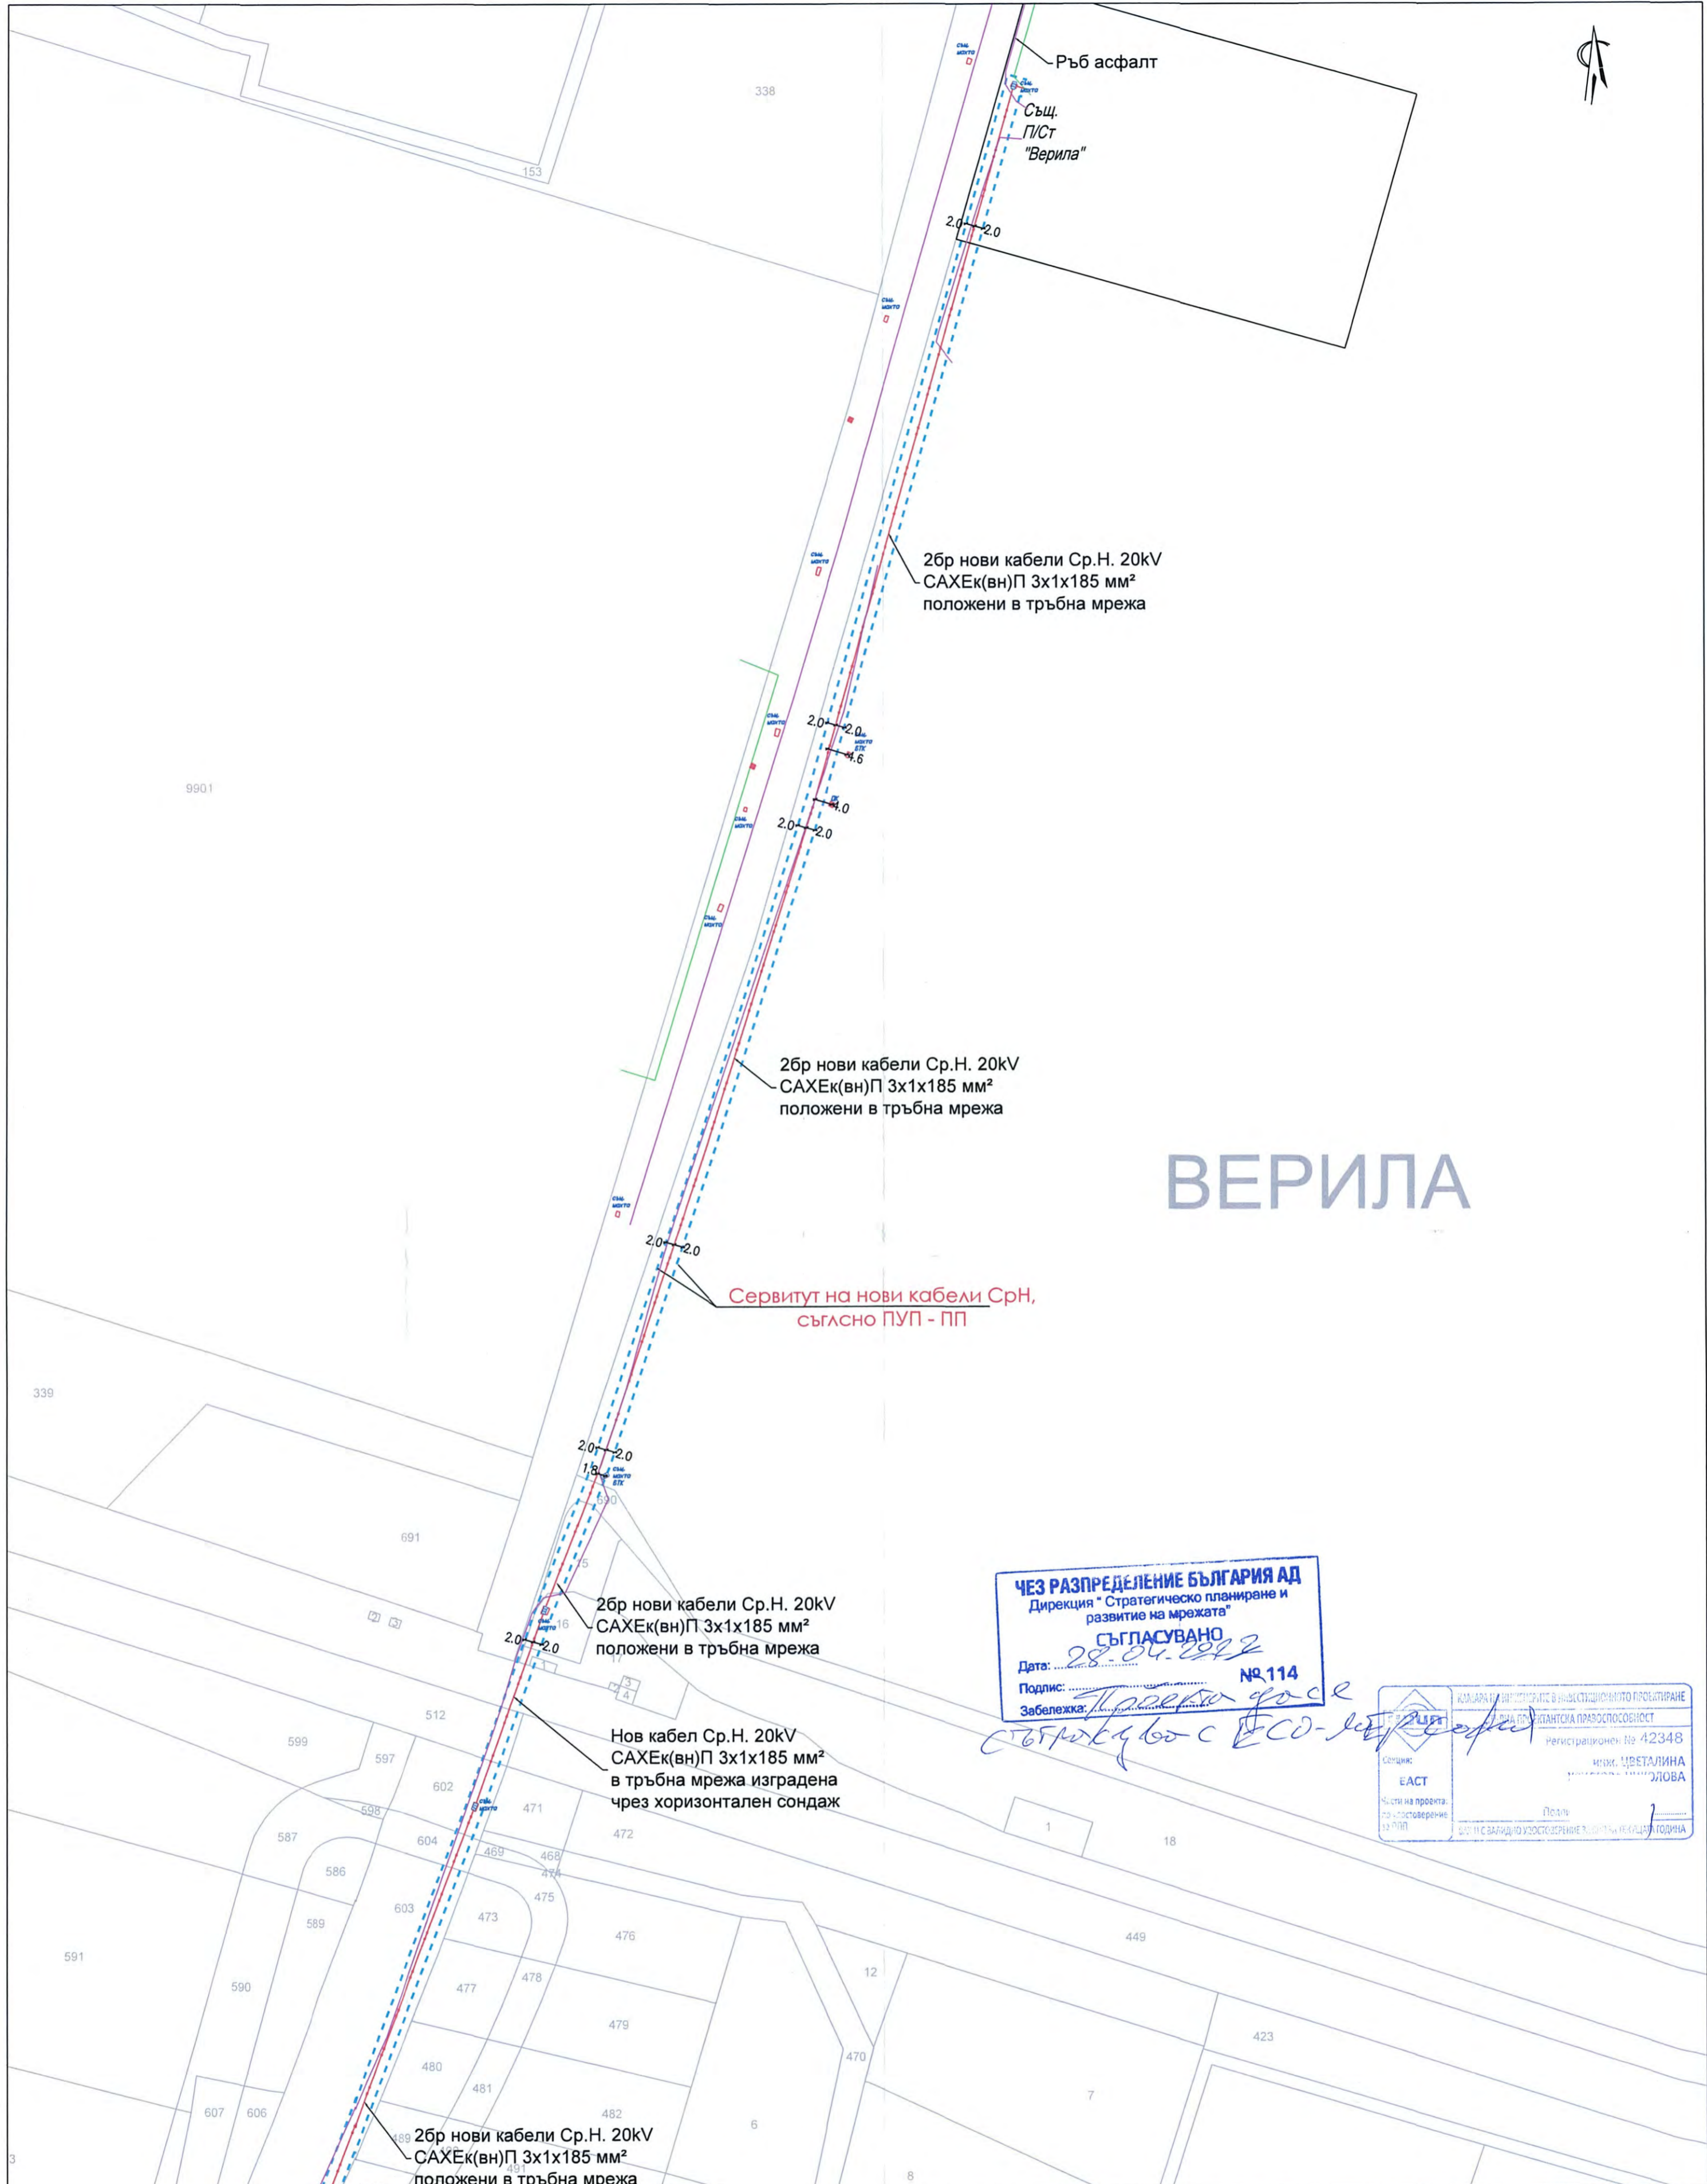

ВЕРИЛА


ЧЕЗ РАЗПРЕДЕЛЕНИЕ БЪЛГАРИЯ АД
 Дирекция "Стратегическо планиране и развитие на мрежата"
СЪГЛАСУВАНО
 Дата: 28.04.2022
 Подпис: [Signature]
 Забележка: [Handwritten note]


КОМПАНИИТЕ С ОГРАНИЧЕНА ОТГОВОРНОСТ
 ЕАСТ
 Регистрационен №: 42348
 МНОЖ. ЦВСТАЛИНА
 ДИДОВА

ЗАБЕЛЕЖКИ

1. По цялата дължина на трасето има 3бр. същ. кабели Ср.Н. Ново проектираният кабел да бъде на 10см от съществуващия.

ИЗПЪЛНИТЕЛ:		„Проджект Планинг енд Мениджмънт“ ООД	
		ул. „Княз Борис I“, №98а, София 1000, България тел. (+359 2) 953 35 67 факс: (+359 2) 905 88 10 e-mail: ppm@ppm.bg	
ВЪЗЛОЖИТЕЛ:		ПЛАН ЗА УЛИЧНА РЕГУЛАЦИЯ	
"ТРЕС ИМОТИ" ООД, "ТЕСА-Е" ООД		ПУП - ПЛАН ЗА РЕГУЛАЦИЯ ПО РЕДА НА ЧЛ.16 ОТ ЗУТ	
Длъжност:	Име:	Подпис:	
Електротех.	инж. Цветалина Николова		
Управител	Дойчин Стоянов		
"СКИЦА" ЕООД			
ПУП ПРЗ	инж. Николай Найденов		
Мащаб:	Фаза:	Дата:	№ чертёж
1:1000		03.2022	5/5
		В ОБХВАТ: ПИ 44063.6205.301, ПИ 44063.6205.361, ПИ 44063.6205.362, ПИ 44063.6205.503, ПИ 44063.6205.504, ПИ44063.6205.368, ПИ 44063.6205.302, с. Лозен, р-н Панчарево	
		ЧЕРТЕЖ: ПЛАН СХЕМА НА ЕЛЕКТРОЗАХРАНВАНЕ - СИТУАЦИЯ 5	

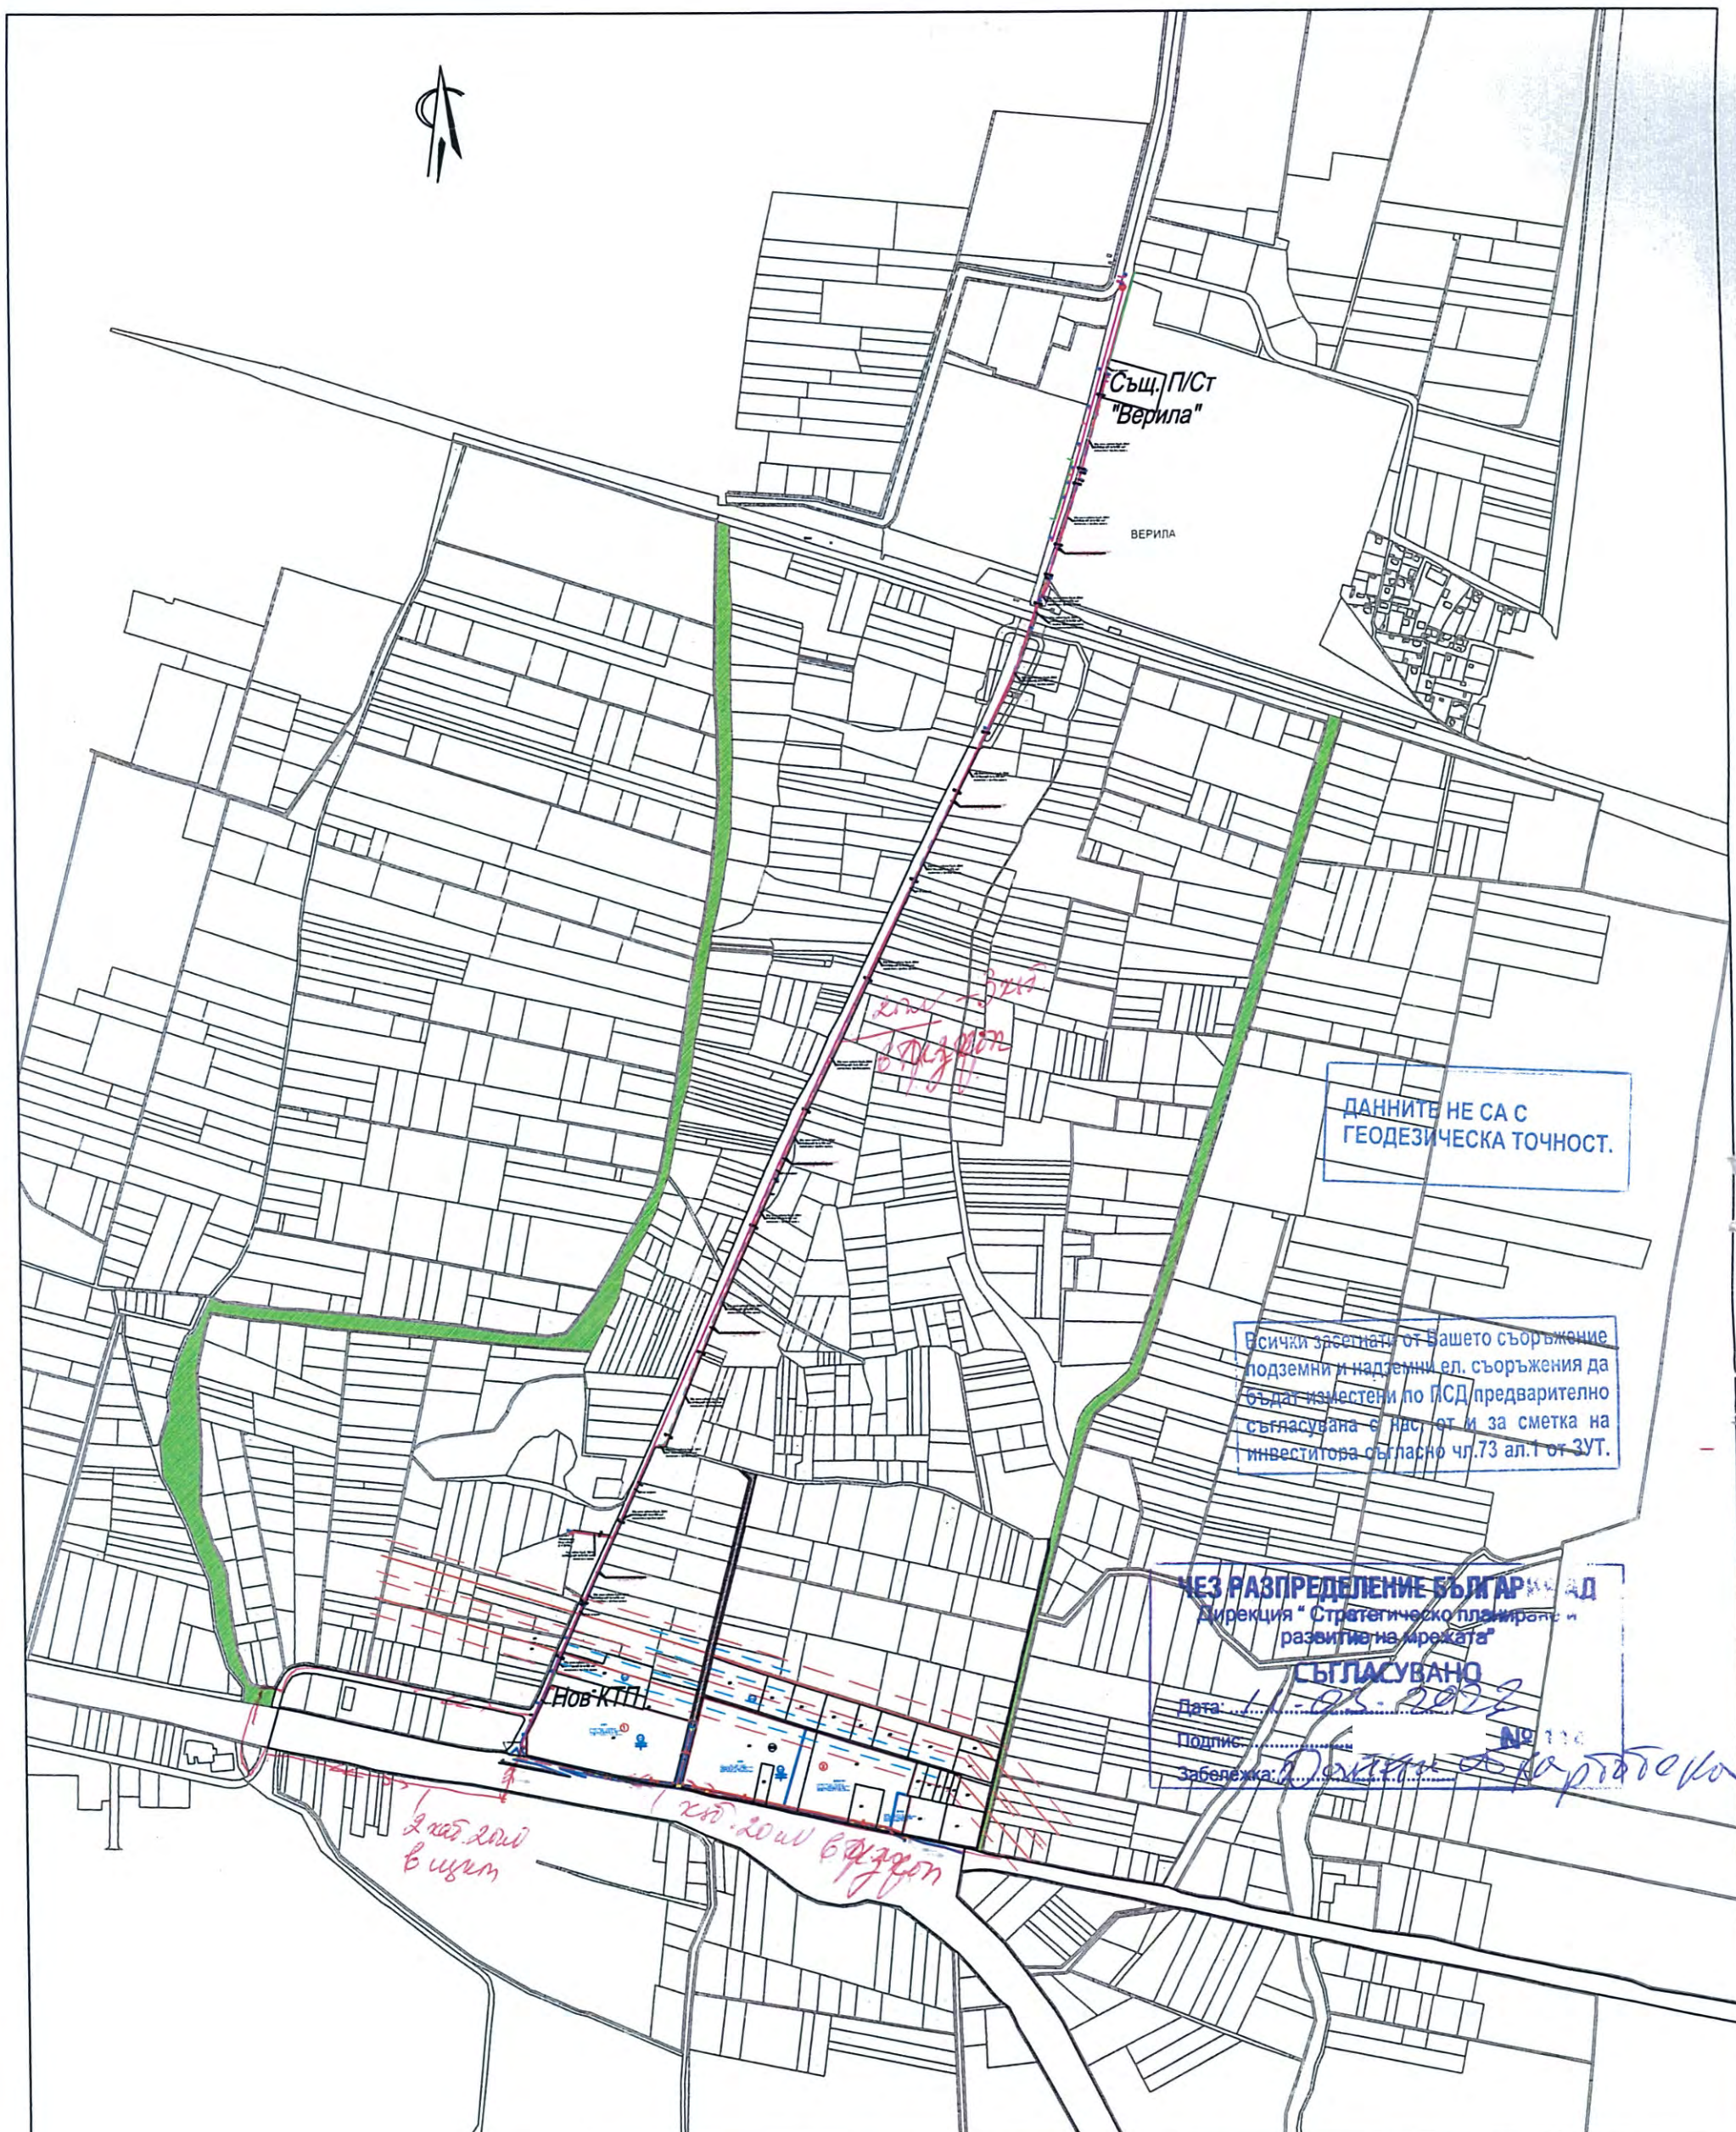

ИЗПЪЛНИТЕЛ:		 „Проджект Планинг енд Мениджмънт“ ООД ул. „Княз Борис I“, №98а, София 1000, България тел. (+359 2) 953 35 67 факс: (+359 2) 905 88 10 e-mail: ppm@ppm.bg ;	
ВЪЗЛОЖИТЕЛ: "ТРЕС ИМОТИ" ООД, "ТЕСА-Е" ООД		ПЛАН ЗА УЛИЧНА РЕГУЛАЦИЯ ПУП - ПЛАН ЗА РЕГУЛАЦИЯ ПО РЕДА НА ЧЛ.16 ОТ ЗУТ В ОБХВАТ: ПИ 44063.6205.301, ПИ 44063.6205.361, ПИ 44063.6205.362, ПИ 44063.6205.503, ПИ 44063.6205.504, ПИ44063.6205.368, ПИ 44063.6205.302, с. Лозен, р-н Панчарево	
Длъжност:	Име:	Подпис:	
Електротех.	инж. Цветалина Николова		
Управител	Дойчин Стоянов		
"СКИЦА" ЕООД			
ПУП ПРЗ	инж. Николай Найденов		
Мащаб:	Фаза:	Дата: 11.2021	№ чертеж
1:10000			
		ЧЕРТЕЖ: ОБЗОРНА СИТУАЦИЯ НА ПЛАН СХЕМАТА ЗА ЕЛЕКТРОЗАХРАНВАНЕТО	