

НАПРЕЧНИ РАЗРЕЗИ
М 1:50
/вариант 2/

ЗА ВЪЗЛОЖИТЕЛ		СТОЛИЧНА ОБЩИНА	
СЪГЛАСУВАЛИ СПЕЦИАЛИСТИ			
ПРОЕКТНА ЧАСТ	ПРОЕКТАНТ	ПОДПИС	
ОТВОДНЯВАНЕ	ИНЖ. Т. ЯНАКИЕВА		
ВОДОСНАБДЯВАНЕ	ИНЖ. Т. ГРУЕВА		
ЕЛ.РАЗПРЕДЕЛИТЕЛНА МРЕЖА	ИНЖ. Р. ПИПЕВ		
УЛИЧНО ОСВЕТЛЕНИЕ	ИНЖ. Р. ПИПЕВ		
ТЕЛЕКОМУНИКАЦИИ	ИНЖ. Р. ПИПЕВ		
ЕО И ПАРКОУСТРОЙСТВО	ЛАНД. АРХ. Е. ЗАХАРИЕВА		


ОП „СОФИЯ - ПРОЕКТ“
София 1309, ж.к. Зона Б-19, ул. „Димитър Петков“, бл. 15-Б, вх. Б, ет. 3,
тел.: 02 423 79 99, 02 423 73 52, e-пошта: sofiaprojekt@gmail.com

ВЪЗЛОЖИТЕЛ: СТОЛИЧНА ОБЩИНА
ОБЕКТ: ИЗГРАЖДАНЕ НА ВЕЛОПЕЛНИ, КАТО ЧАСТ ОТ ПЪТНОТО ПЛАТНО НА УЛ. "Д-Р АТАНАС МОСКОВ" В УЧАСТЪКА ОТ УЛ. "САМАРА" ДО ВХОД 1 НА БИЗНЕС ПАРК СОФИЯ И ИЗГРАЖДАНЕ НА УЛИЧЕН ПАРКИНГ ПРЕД БЛ.447, РАЙОН "МЛАДОСТ"
ЧАСТ: ПЪТНИ РАБОТИ
ЧЕРТЕЖ: НАПРЕЧНИ РАЗРЕЗИ

ИМЕ НА ФАЙЛ: 23225_P1_2_TNP_MOSKOV_REV1.DWG

ДЪЛЖНОСТ	ИМЕ И ФАМИЛИЯ	ПОДПИС	КОД:	23225
ПРОЕКТАНТ:	ИНЖ. Д. ЙОРДАНОВА		ФАЗА:	ТЕХН.ПРЕДЛОЖЕНИЕ
ПРОЕКТАНТ:			МАШТАБ:	1:50
Р-Л СЕКТОР:	ИНЖ. Д. ЙОРДАНОВА		ЧЕРТЕЖ No:	2 ОТ ОБЩО 9
Р-Л АТЕЛИЕ:	ИНЖ. Е. РОМАНОВА		ЛИСТ No:	1 ОТ ОБЩО 1
ГЛАВЕН ИНЖЕНЕР:	ИНЖ. Г. ЙОРДАНОВА		РЕДАКЦИЯ:	0
ДИРЕКТОР:	ИНЖ. Р. НАУМОВА		ДАТА:	М. 06, 2024 Г.

СИТУАЦИЯ М 1:250

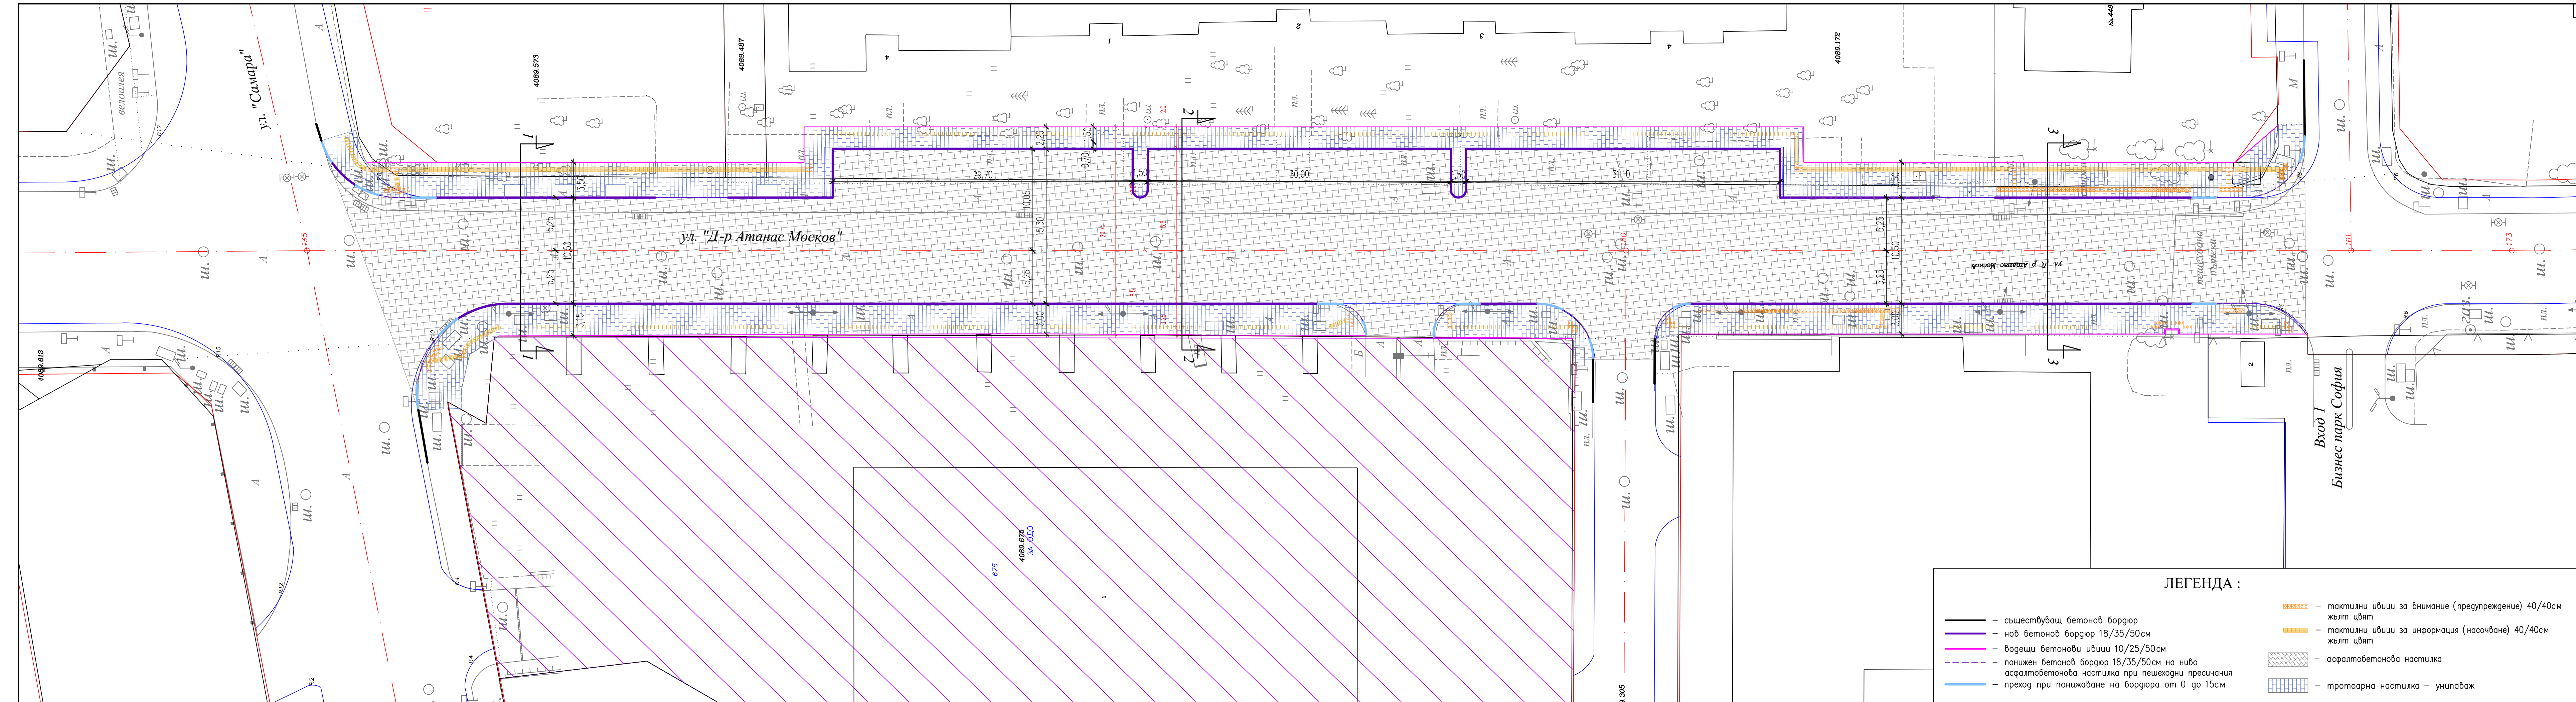

ЛЕГЕНДА :

—	— съществуващ бетонен бордюр	▨▨▨▨	— тактилни ивици за внимание (предупреждение) 40/40см жълт цвят
—	— нов бетонен бордюр 18/35/50см	▨▨▨▨	— тактилни ивици за информация (насочване) 40/40см жълт цвят
—	— водещи бетонни ивици 10/25/50см	▨▨▨▨	— асфалтобетонна настилка
—	— понижени бетонни бордюри 18/35/50см на ниво асфалтобетонна настилка при пешеходни пресичания	▨▨▨▨	— тротоарна настилка – унипаваж
—	— преход при понижаване на бордюра от 0 до 15см		

ЗА ВЪЗЛОЖИТЕЛ		СТОЛИЧНА ОБЩИНА	
СЪГЛАСУВАЛИ СПЕЦИАЛИСТИ			
ПРОЕКТНА ЧАСТ	ПРОЕКТАНТ	ПОДПИС	
ОТВОДНЯВАНЕ	ИНЖ. Т. ЯНАКИЕВА	<i>[Signature]</i>	
ВОДОСНАБДЯВАНЕ	ИНЖ. Т. ГРУЕВА	<i>[Signature]</i>	
ЕЛ.РАЗПРЕДЕЛИТЕЛНА МРЕЖА	ИНЖ. Р. ПИПЕВ	<i>[Signature]</i>	
УЛИЧНО ОСВЕТЛЕНИЕ	ИНЖ. Р. ПИПЕВ	<i>[Signature]</i>	
ТЕЛЕКОМУНИКАЦИИ	ИНЖ. Р. ПИПЕВ	<i>[Signature]</i>	
ЕО И ПАРКОУСТРОЙСТВО	ЛАНД. АРХ. Е. ЗАХАРИЕВА	<i>[Signature]</i>	

ОП „СОФИЯ - ПРОЕКТ“
 София 1309, ж.к. Зона Б-19, ул. „Димитър Петков“, бл. 15-Б, вх. Б, ет. 3,
 тел.: 02 423 79 99, 02 423 73 52, e-поща: sofiaeproekt@gmail.com

ВЪЗЛОЖИТЕЛ: СТОЛИЧНА ОБЩИНА
 ОБЕКТ: ИЗГРАЖДАНЕ НА ВЕЛОПЕНТИ, КАТО ЧАСТ ОТ ПЪТНОТО ПЛАТНО НА УЛ. „Д-Р АТАНАС МОСКОВ“ В УЧАСТЪКА ОТ УЛ. „САМАРА“ ДО ВХОД 1 НА БИЗНЕС ПАРК СОФИЯ И ИЗГРАЖДАНЕ НА УЛИЧЕН ПАРКИНГ ПРЕД БЛ.447, РАЙОН „МЛАДОСТ“
 ЧАСТ: ПЪТНИ РАБОТИ
 ЧЕРТЕЖ: СИТУАЦИЯ

ИМЕ НА ФАЙЛ: 23225_P1_1_SIT_MOSKOV_REV0.DWG		ИМЕ И ФАМИЛИЯ		ПОДПИС	КОД:	23225
ПРОЕКТАНТ:	ИНЖ. Д. ЙОРДАНОВА	<i>[Signature]</i>	ФАЗА:	ТЕХН.ПРЕДЛОЖЕНИЕ		
ПРОЕКТАНТ:	ИНЖ. Д. ЙОРДАНОВА	<i>[Signature]</i>	МАЩАБ:	1:250		
Р-Л СЕКТОР:	ИНЖ. Е. РОМАНОВА	<i>[Signature]</i>	ЧЕРТЕЖ No:	1 ОТ ОБЩО 9		
Р-Л АТЕЛИЕ:	ИНЖ. Г. ЙОРДАНОВА	<i>[Signature]</i>	ЛИСТ No:	1 ОТ ОБЩО 1		
ГЛАВЕН ИНЖЕНЕР:	ИНЖ. Г. ЙОРДАНОВА	<i>[Signature]</i>	РЕДАКЦИЯ:	0		
ДИРЕКТОР:	ИНЖ. Р. НАУМОВА	<i>[Signature]</i>	ДАТА:	М. 08, 2024 Г.		