
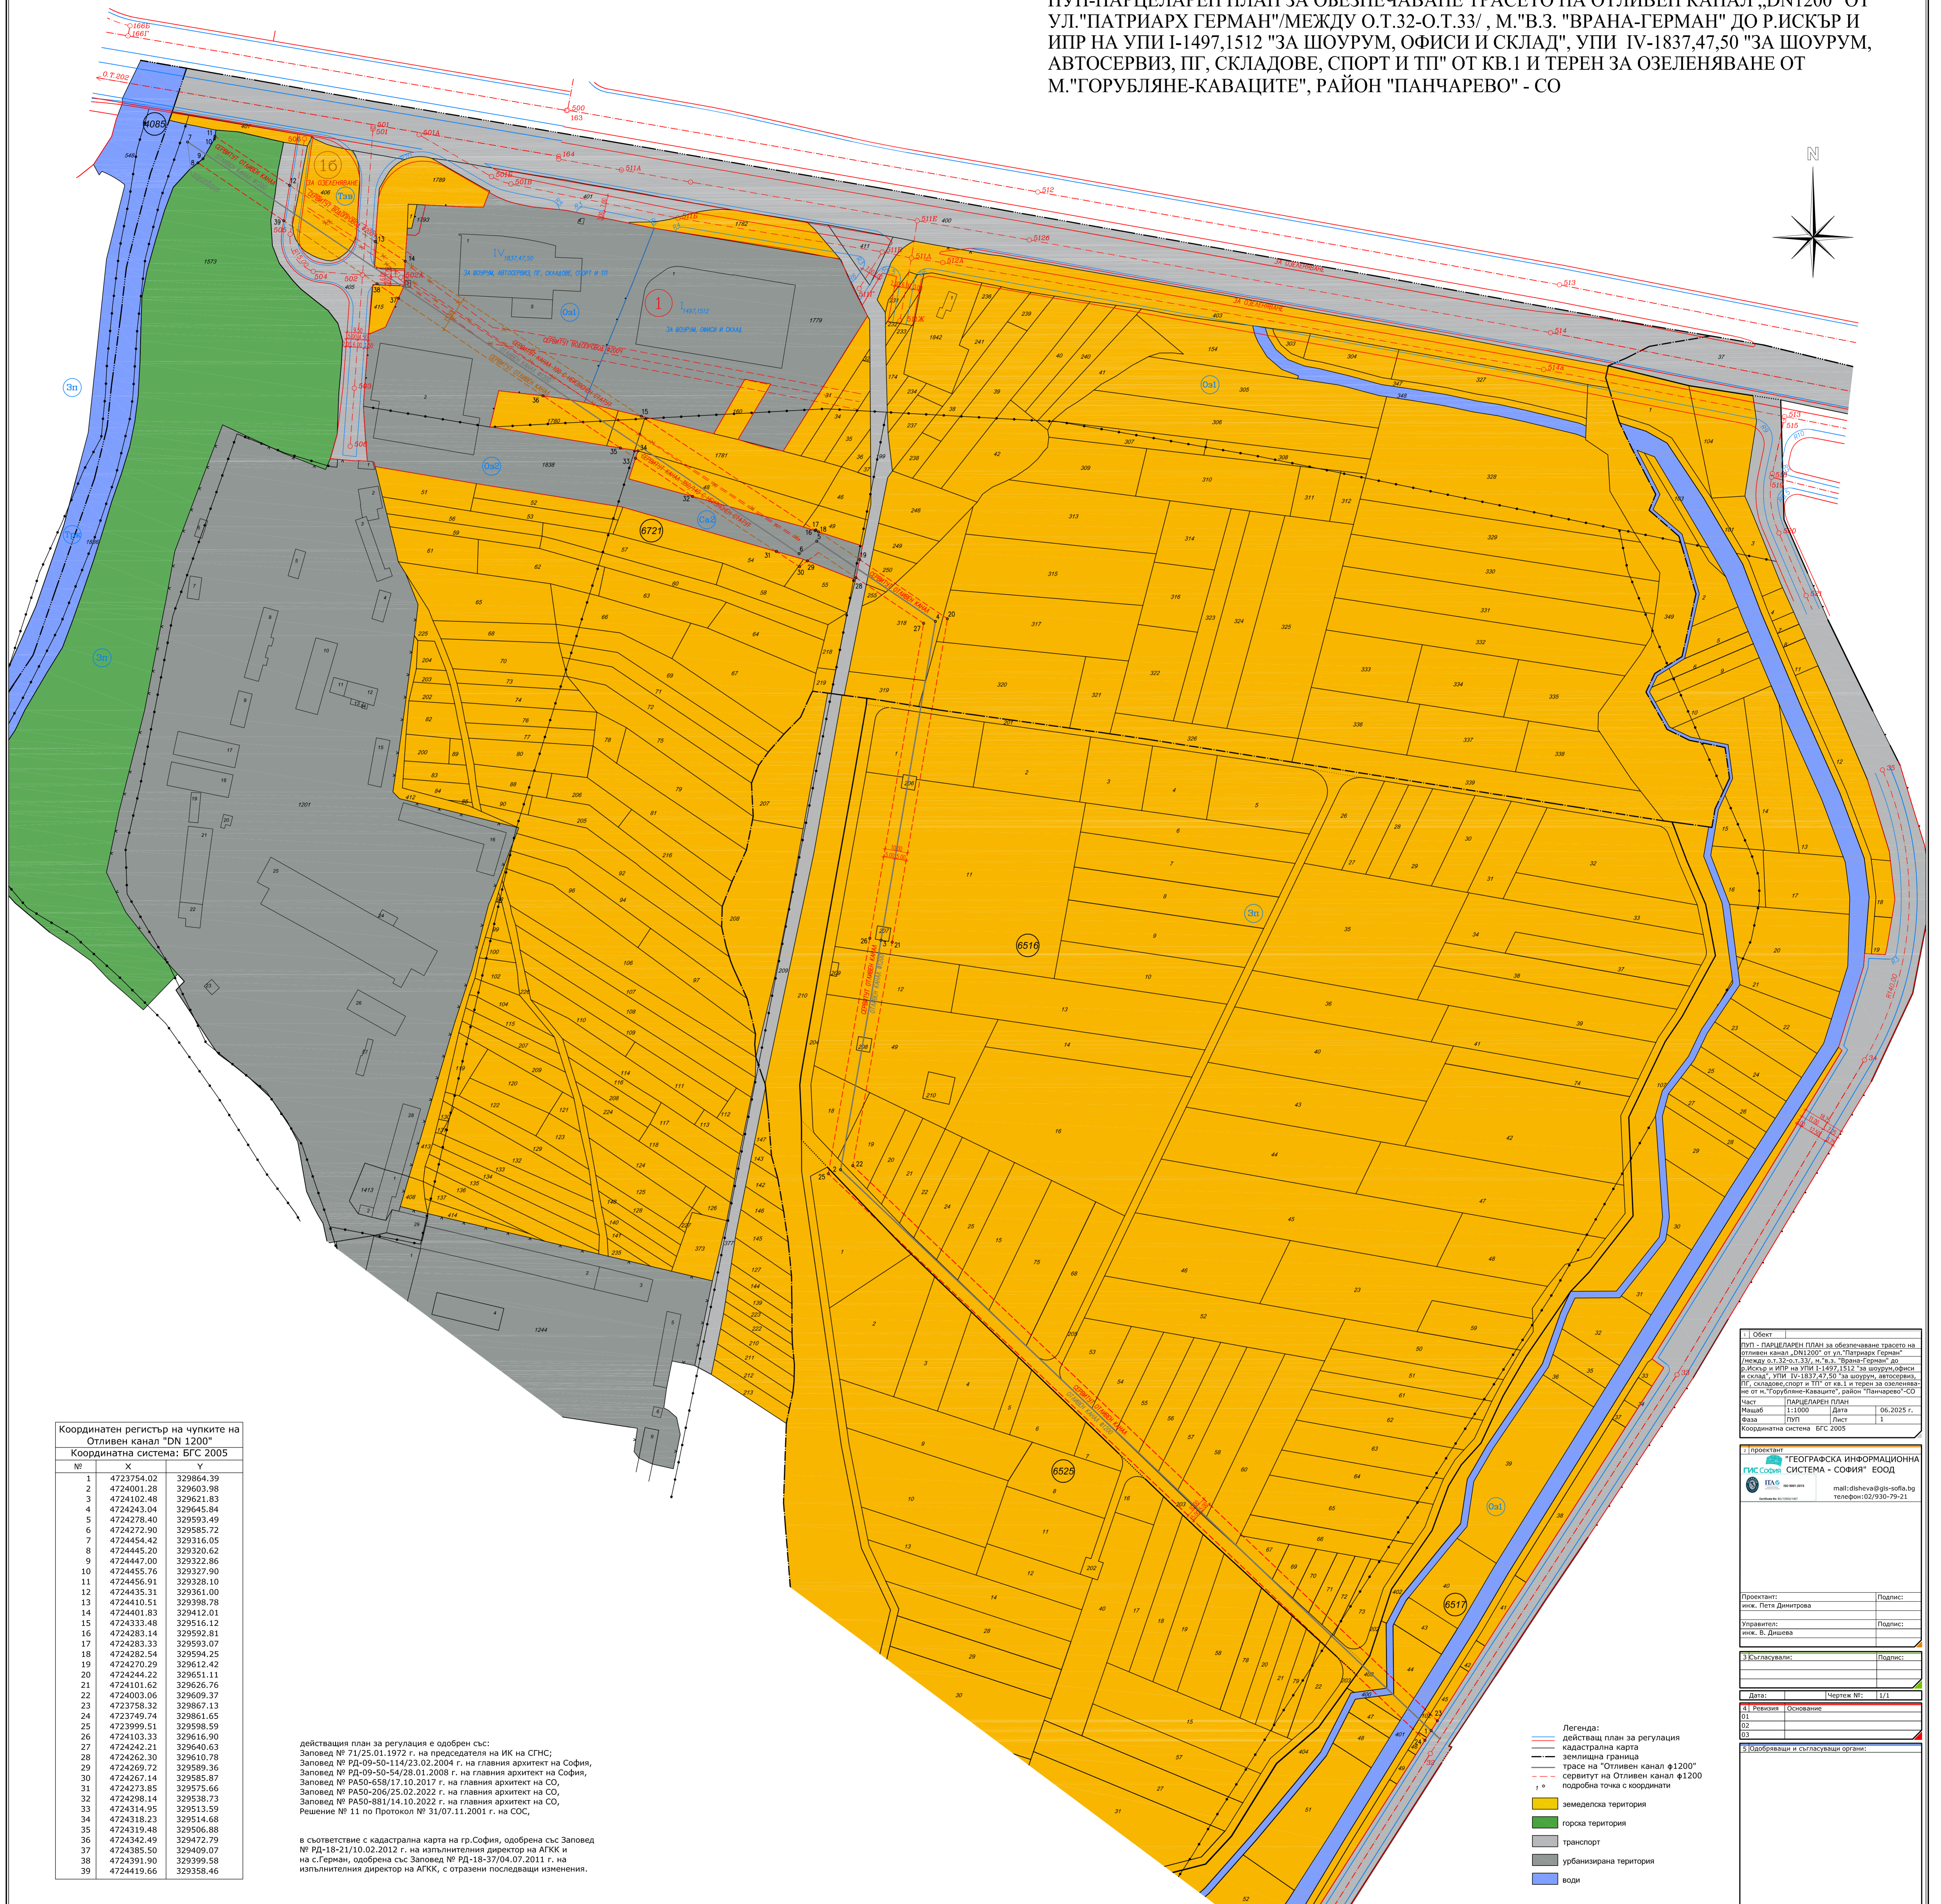


ПУП-ПАРЦЕЛАРЕН ПЛАН ЗА ОБЕЗПЕЧАВАНЕ ТРАСЕТО НА ОТЛИВЕН КАНАЛ „DN1200“ ОТ УЛ. "ПАТРИАРХ ГЕРМАН"/МЕЖДУ О.Т.32-О.Т.33/ , М."В.З. "ВРАНА-ГЕРМАН" ДО Р.ИСКЪР И ИПР НА УПИ I-1497,1512 "ЗА ШОУРУМ, ОФИСИ И СКЛАД", УПИ IV-1837,47,50 "ЗА ШОУРУМ, АВТОСЕРВИЗ, ПГ, СКЛАДОВЕ, СПОРТ И ТП" ОТ КВ.1 И ТЕРЕН ЗА ОЗЕЛЕНЯВАНЕ ОТ М."ГОРУБЛЯНЕ-КАВАЦИТЕ", РАЙОН "ПАНЧАРЕВО" - СО

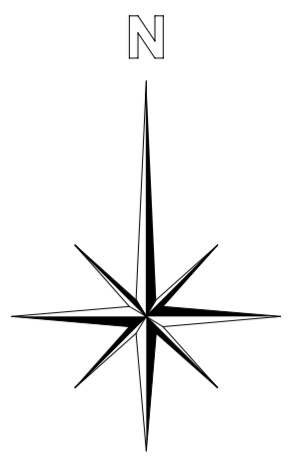

Координатен регистър на чупките на Отливен канал "DN 1200"
Координатна система: БГС 2005

№	X	Y
1	4723754.02	329864.39
2	4724001.28	329603.98
3	4724102.48	329621.83
4	4724243.04	329645.84
5	4724278.40	329593.49
6	4724272.90	329585.72
7	4724454.42	329316.05
8	4724445.20	329320.62
9	4724447.00	329322.86
10	4724455.76	329327.90
11	4724456.91	329328.10
12	4724435.31	329361.00
13	4724410.51	329398.78
14	4724401.83	329412.01
15	4724333.48	329516.12
16	4724283.14	329592.81
17	4724283.33	329593.07
18	4724282.54	329594.25
19	4724270.29	329612.42
20	4724244.22	329651.11
21	4724101.62	329626.76
22	4724003.06	329609.37
23	4723758.32	329867.13
24	4723749.74	329861.65
25	4723999.51	329598.59
26	4724103.33	329616.90
27	4724242.21	329640.63
28	4724262.30	329610.78
29	4724267.72	329589.36
30	4724267.14	329585.87
31	4724273.85	329575.66
32	4724298.14	329538.73
33	4724314.95	329513.59
34	4724318.23	329514.68
35	4724319.48	329506.88
36	4724342.49	329472.79
37	4724385.50	329409.07
38	4724391.90	329399.58
39	4724419.66	329358.46

действащия план за регулация е одобрен със:
Заповед № 71/25.01.1972 г. на председателя на ИК на СГНС;
Заповед № РД-09-50-114/23.02.2004 г. на главния архитект на София,
Заповед № РД-09-50-54/28.01.2008 г. на главния архитект на София,
Заповед № РА50-658/17.10.2017 г. на главния архитект на СО,
Заповед № РА50-206/25.02.2022 г. на главния архитект на СО,
Заповед № РА50-881/14.10.2022 г. на главния архитект на СО,
Решение № 11 по Протокол № 31/07.11.2001 г. на СОС,

в съответствие с кадастрална карта на гр.София, одобрена със Заповед № РД-18-21/10.02.2012 г. на изпълнителния директор на АГКК и на с.Герман, одобрена със Заповед № РД-18-37/04.07.2011 г. на изпълнителния директор на АГКК, с отразени последващи изменения.

- Легенда:
- действащ план за регулация
 - кадастрална карта
 - земеделска граница
 - трасе на "Отливен канал ф1200"
 - - - сервитут на Отливен канал ф1200
 - подробна точка с координати
 - земеделска територия
 - горска територия
 - транспорт
 - урбанизирани територия
 - води

М 1:1000

Обект:
ПУП - ПАРЦЕЛАРЕН ПЛАН ЗА ОБЕЗПЕЧАВАНЕ ТРАСЕТО НА ОТЛИВЕН КАНАЛ „DN1200“ ОТ УЛ. "ПАТРИАРХ ГЕРМАН"/МЕЖДУ О.Т.32-О.Т.33/ , М."В.З. "ВРАНА-ГЕРМАН" ДО Р.ИСКЪР И ИПР НА УПИ I-1497,1512 "ЗА ШОУРУМ, ОФИСИ И СКЛАД", УПИ IV-1837,47,50 "ЗА ШОУРУМ, АВТОСЕРВИЗ, ПГ, СКЛАДОВЕ, СПОРТ И ТП" ОТ КВ.1 И ТЕРЕН ЗА ОЗЕЛЕНЯВАНЕ ОТ М."ГОРУБЛЯНЕ-КАВАЦИТЕ", РАЙОН "ПАНЧАРЕВО" - СО
Част: ПАРЦЕЛАРЕН ПЛАН
Мащаб: 1:1000
Дата: 06.2025 г.
Фаза: ПУП
Лист: 1
Координатна система: БГС 2005

Проектант:
инж. Петя Демитрова
Управляем:
инж. В. Динчева
3.Съгласували:
Дата: _____
Чертеж №: 1/1

1. Проектант: "ГЕОГРАФСКА ИНФОРМАЦИОННА СИСТЕМА - СОФИЯ" ЕООД
2. Рецензия: _____
3. Съгласували: _____
4. Дата: _____
5. Одобряващи и съгласуващи органи: _____
6. Инвентарен номер: _____
23_149_1_20250606_PP_IPR.dwg