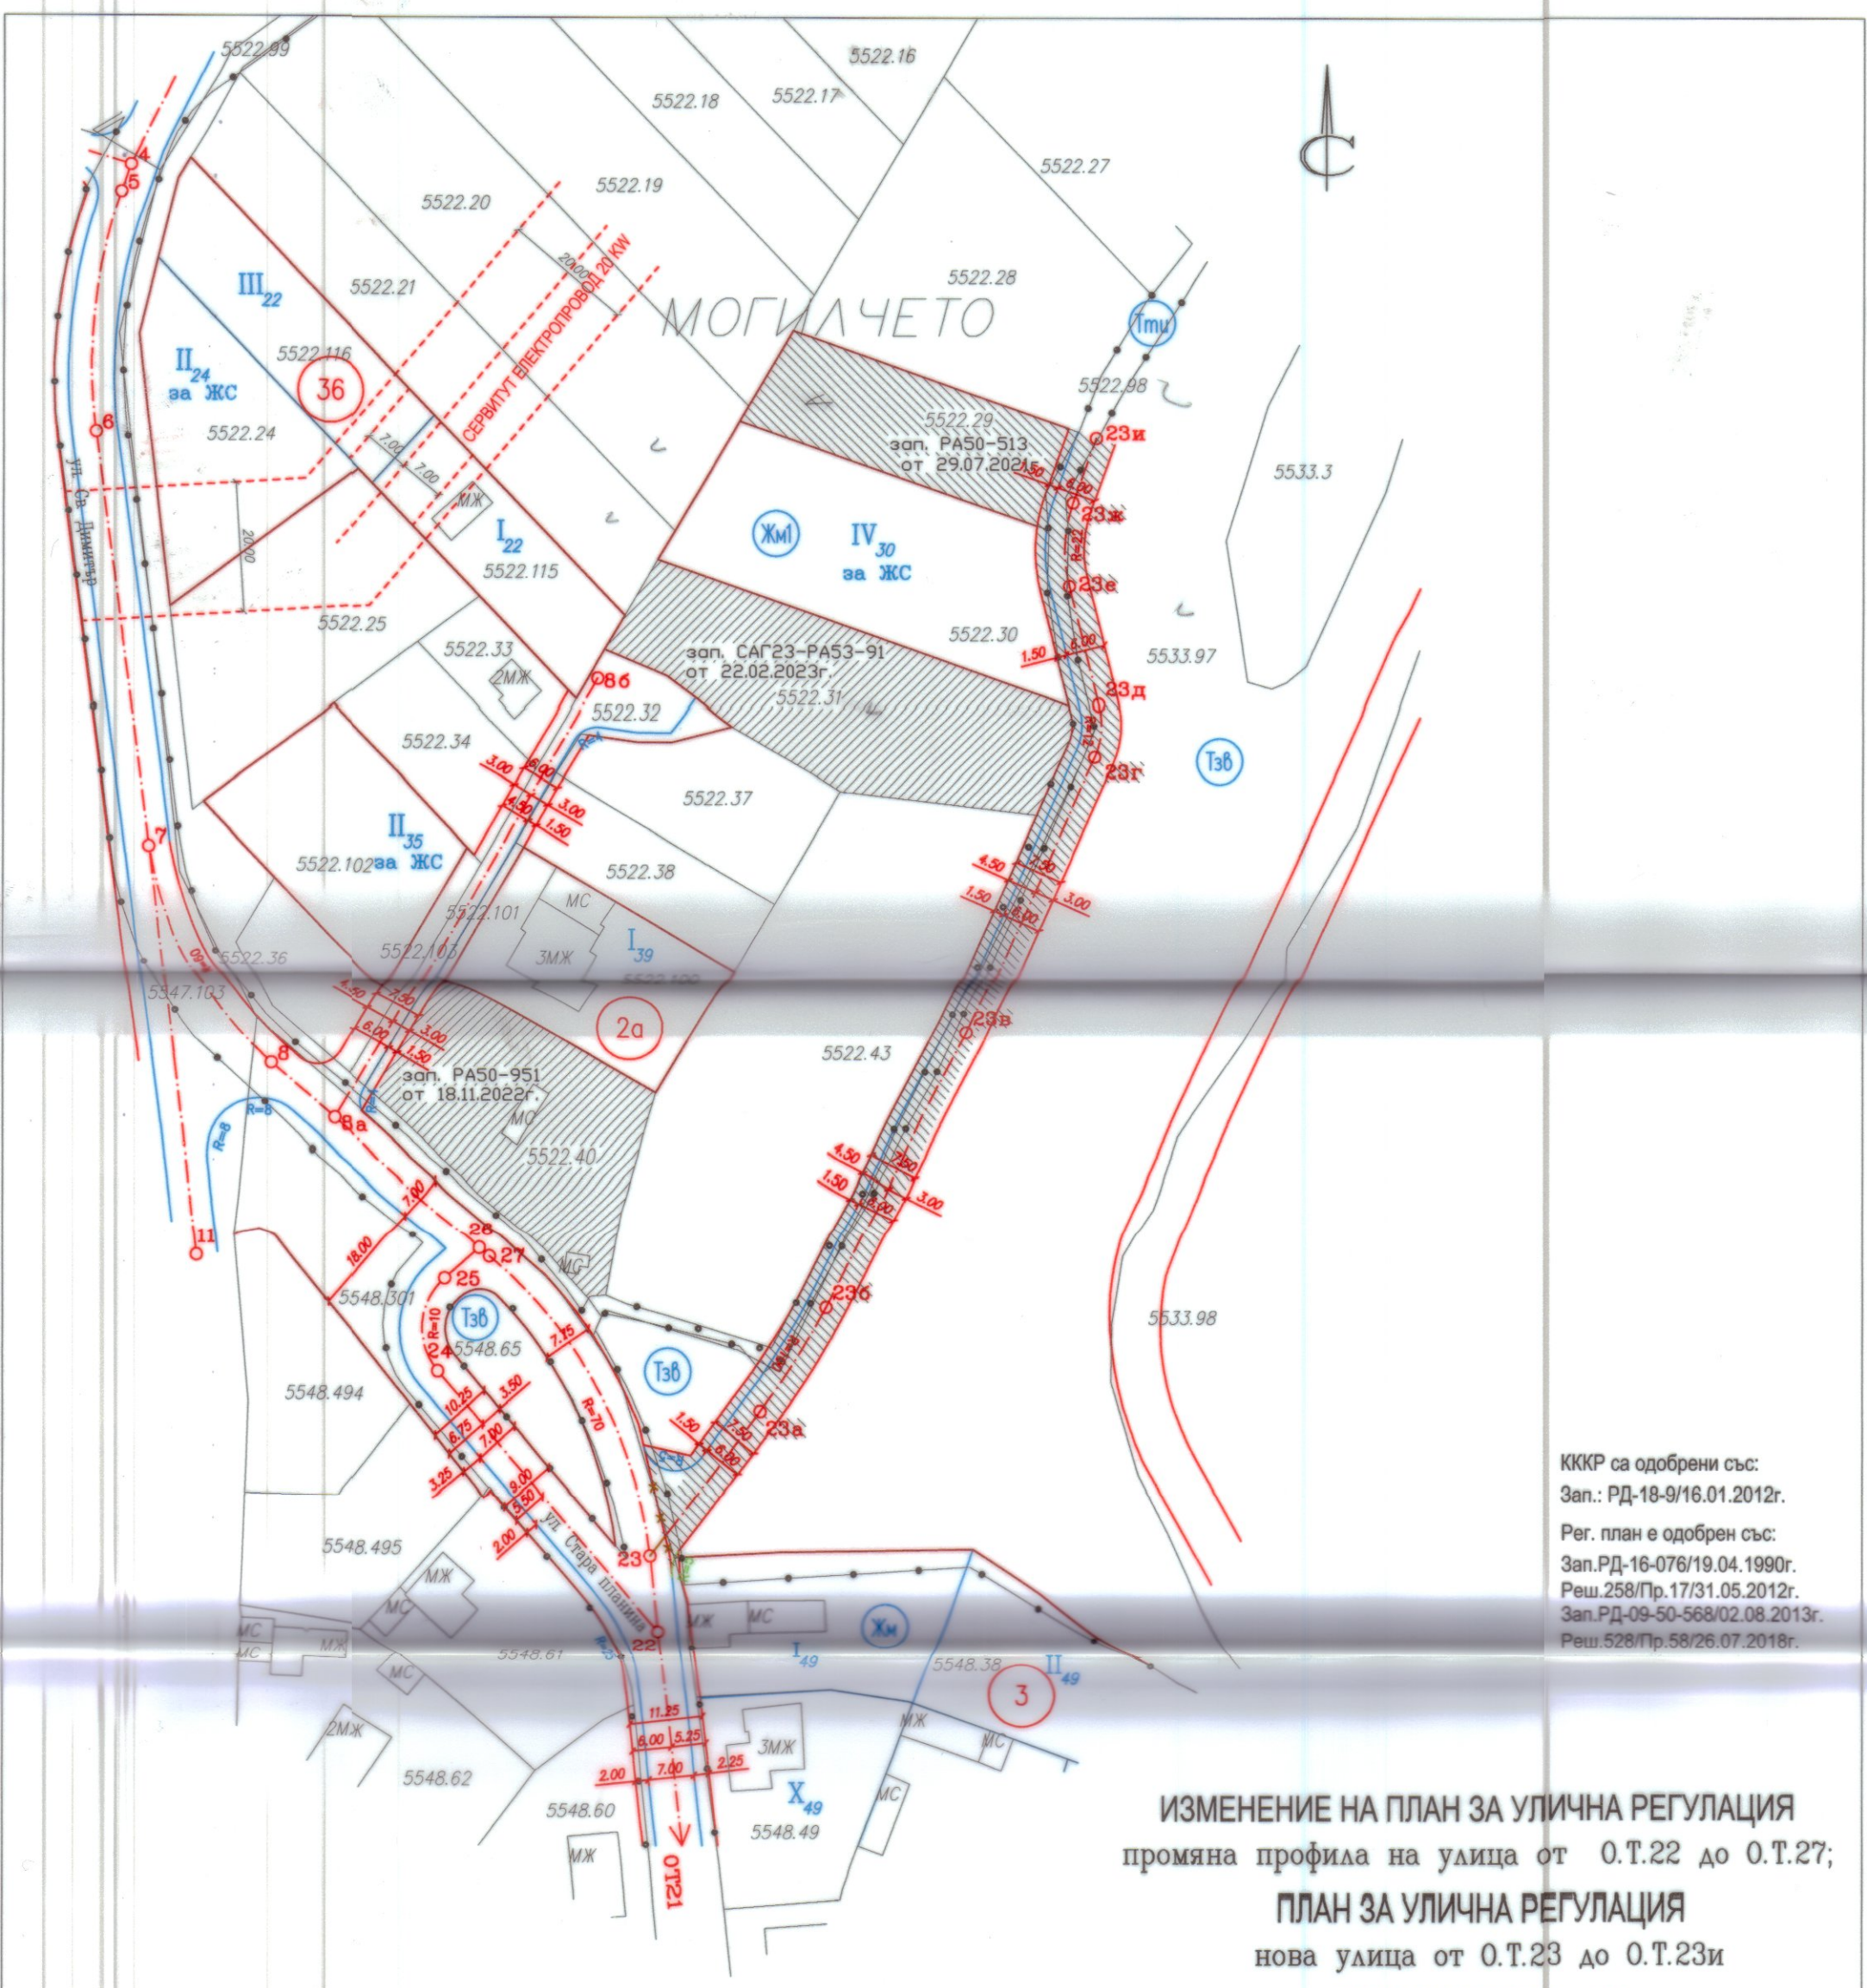

КККР са одобрени със:
Зап.: РД-18-9/16.01.2012г.

Рег. план е одобрен със:
Зап.РД-16-076/19.04.1990г.
Реш.258/Пр.17/31.05.2012г.
Зап.РД-09-50-568/02.08.2013г.
Реш.528/Пр.58/26.07.2018г.

ИЗМЕНЕНИЕ НА ПЛАН ЗА УЛИЧНА РЕГУЛАЦИЯ

промяна профила на улица от О.Т.22 до О.Т.27;

ПЛАН ЗА УЛИЧНА РЕГУЛАЦИЯ

нова улица от О.Т.23 до О.Т.23и

ПЛАН ЗА РЕГУЛАЦИЯ

за ПИ с идентификатор 57011.5522.30 от КККР

образуване нов УПИ $IV_{30-ЗА\ ЖС}$

кв.2а, местност: с.Подгумер

р-н Нови Искър – СО

ПРОЕКТАНТ:

КАМАРА НА ИНЖЕНЕРИТЕ В ИНВЕСТИЦИОННОТО ПРОЕКТИРАНЕ
ПЪЛНА ПРОЕКТАНТСКА ПРАВОСПОСОБНОСТ
Секция: ГПТ
Части на проекта: по удостоверение за ППП
ВАЖИ С ВАЛИДНО У...

инж.Зл.Златанов – дипл. ... АС

ГЕО ГЕО САД КАД
София 1303, ул.Отец Паисий 96
Тел: 813 19 51 ; 931 30 17

ПЛАН 1/2

МАЩАБ 1:1000

ДАТА: Август 2023г.