


ПЕШЕХОДЕН МОСТ С КУЛА ЮЖЕН ПАРК гр.София

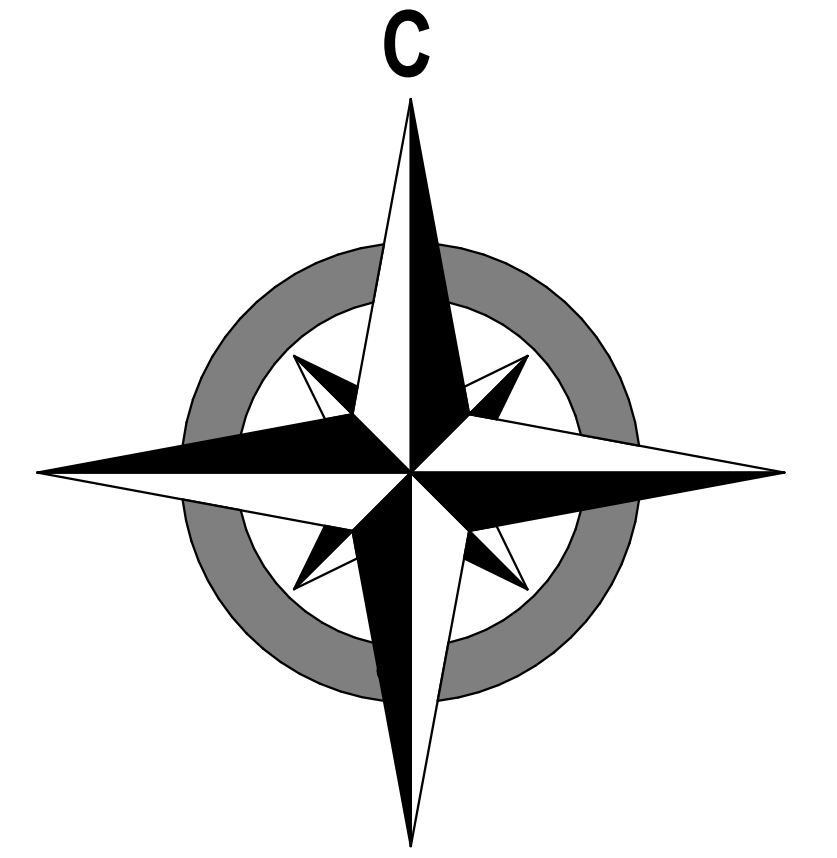


ИЗГЛЕД ОТ 150 м
посока ВИТОША



ИДЕЕН ЕСКИЗ

ИЗГЛЕД ОТ 150 м
посока ТЕЛЕВИЗИОННА КУЛА

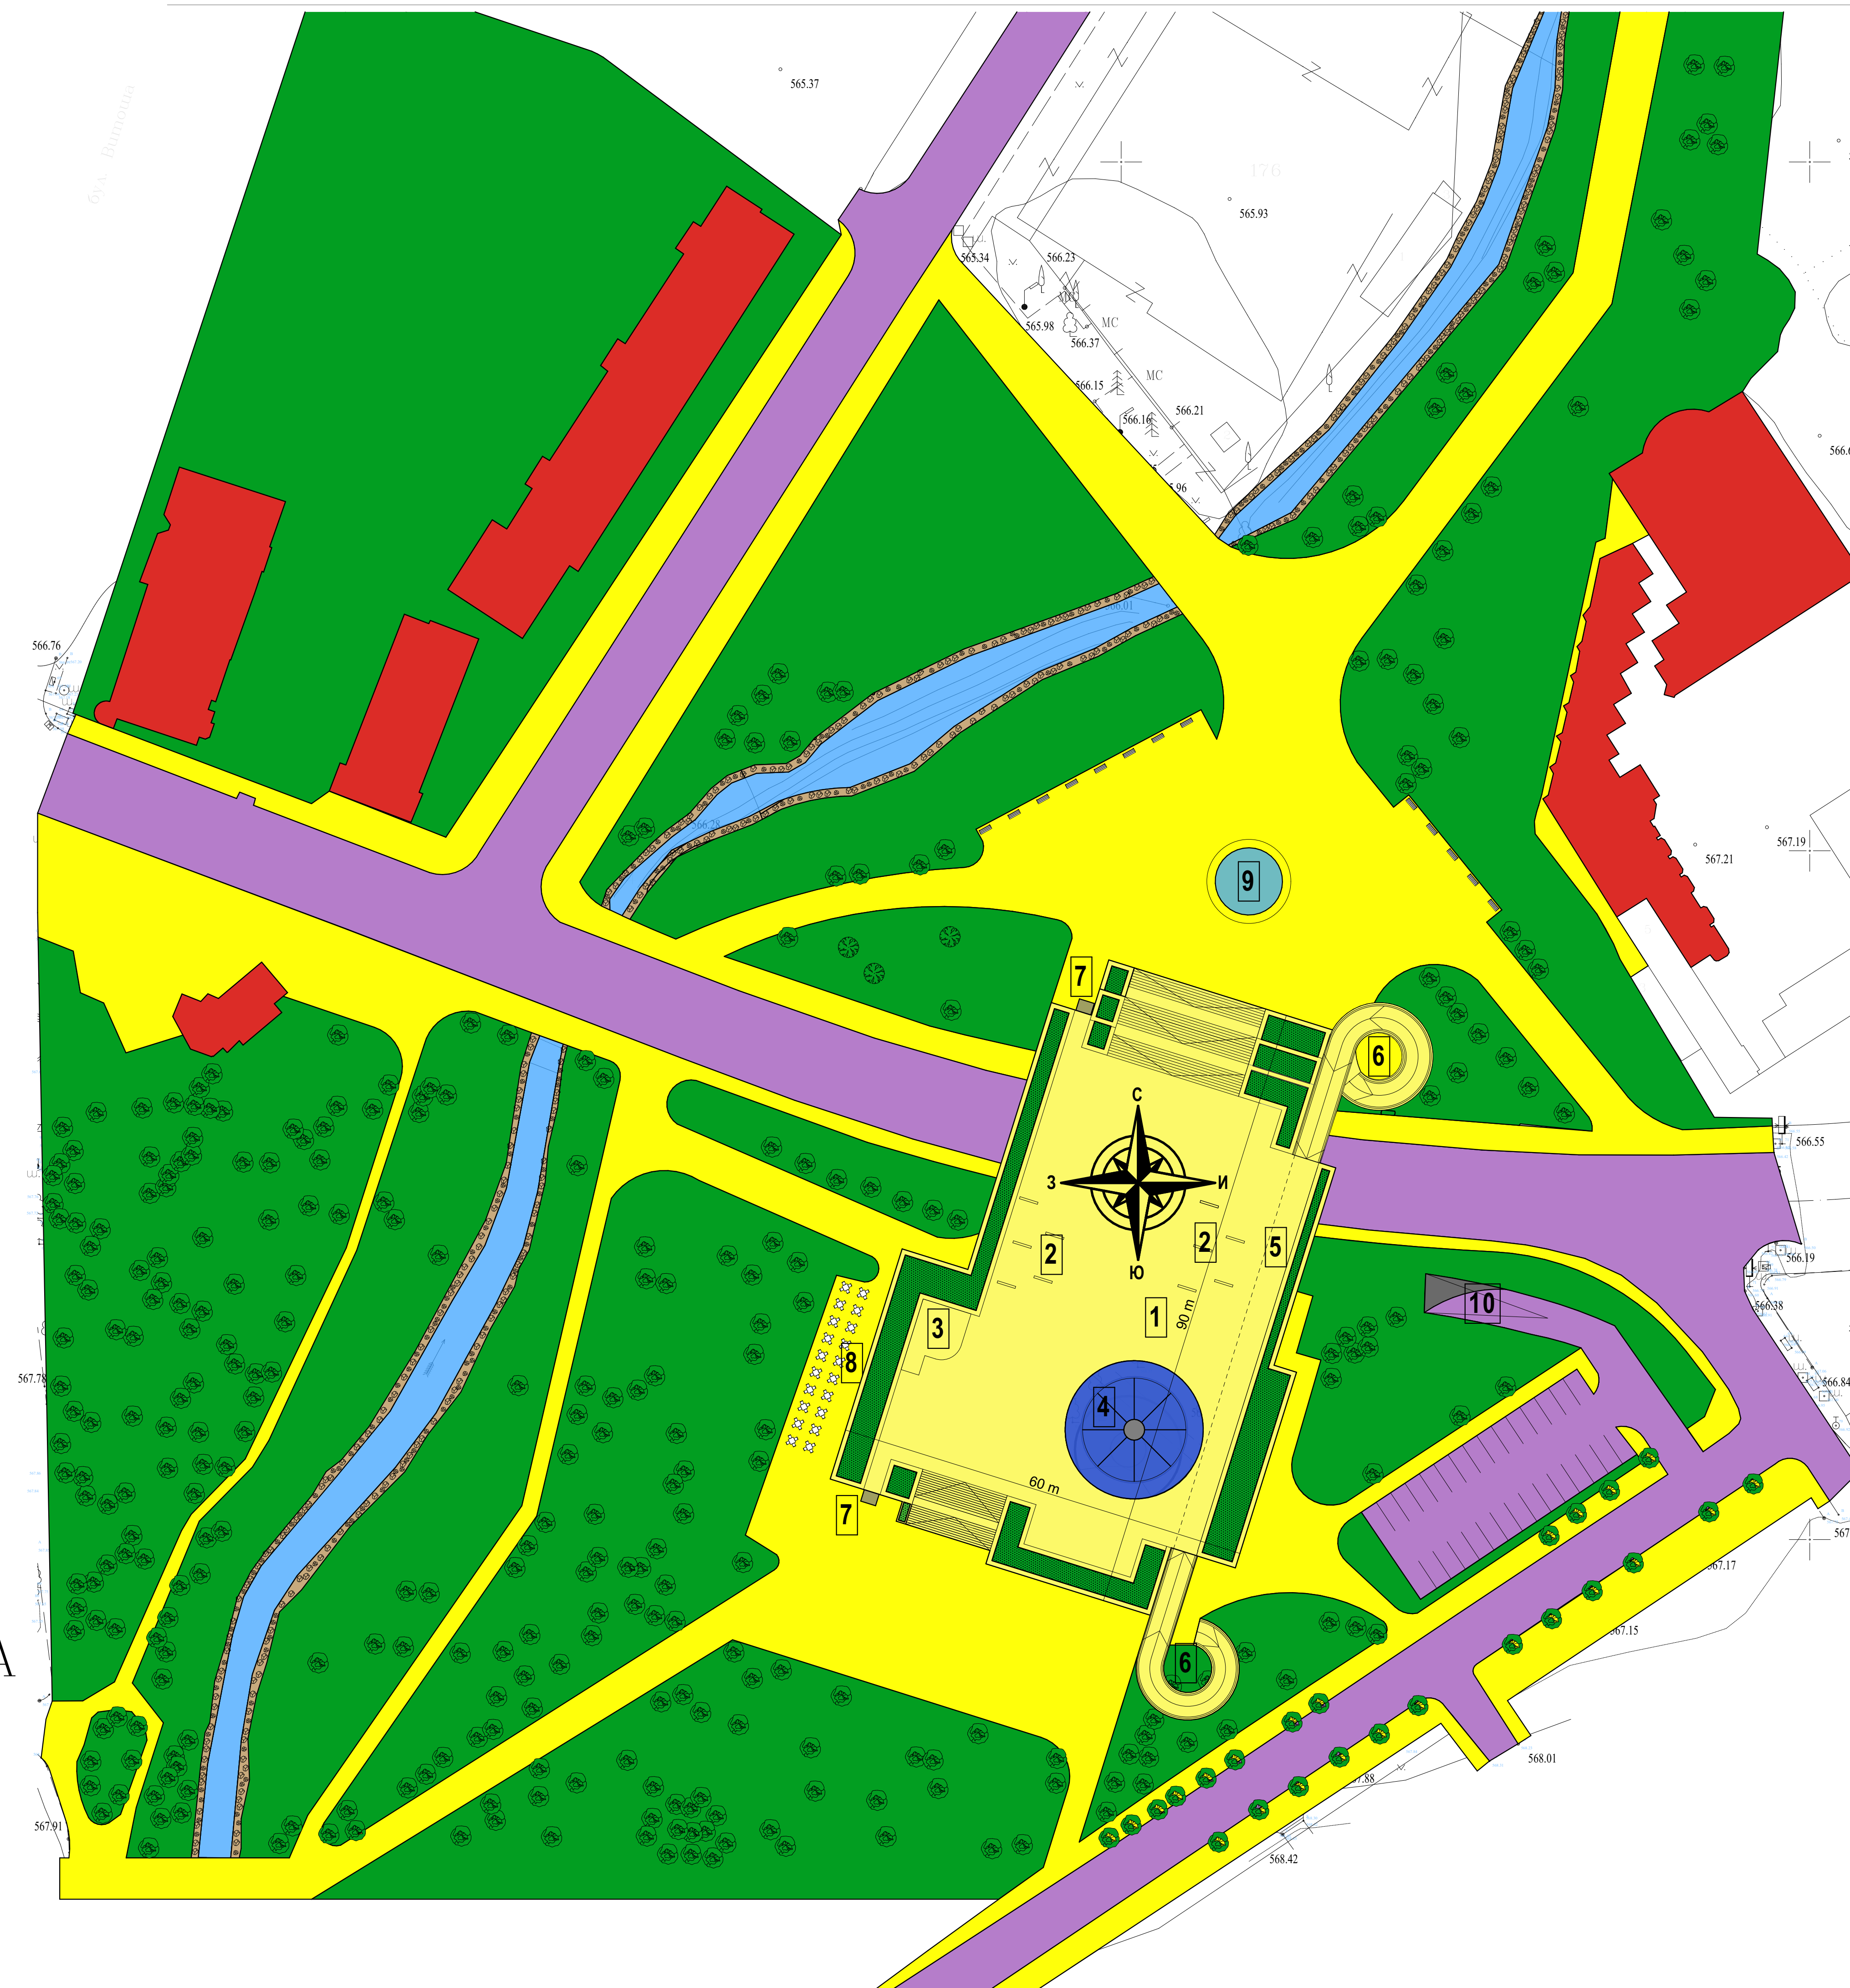

ЛЕГЕНДА

1. ПЕШЕХОДЕН МОСТ
2. ЕКСПОЗИЦИОННИ ПАНА
3. ОТКРИТА СЦЕНА ЗА УЛИЧНИ ПЪРФОРМЪНСИ
4. ПОДВИЖНА ПАНОРАМНА КУЛА / 130 м /
5. ВЕЛОСИПЕДНА АЛЕЯ
6. РАМПА
7. ВЕРТИКАЛНА ПЛАТФОРМА / асансьор/
8. ОТКРИТА ЧАСТ КЪМ ЗАВЕДЕНИЕ на кота +/- 0.00
9. ВОДНО ОГЛЕДАЛО
10. ПОДЗЕМЕН ПАРКИНГ

ИЗГЛЕД ОТ 150 м
посока "ЮЖЕН ПАРК"



СИТУАЦИОНЕН ПЛАН М 1:500