

ПЕШЕХОДЕН МОСТ С КУЛА ЮЖЕН ПАРК гр.София


ЛЕГЕНДА

1. ВХОДНА ЗОНА- ПОДВИЖНА ПАНОРАМНА КУЛА
2. АСАНСЬОРИ КЪМ ПОДЗЕМЕН ПАРКИНГ
3. МАГАЗИНИ
4. ЗАВЕДЕНИЕ
5. ВЕРТИКАЛНА ПЛАТФОРМА / асансьор/ за хора в неравностойно положение
6. СКЛАД
7. ОТКРИТА СЦЕНА ЗА УЛИЧНИ ПЪРФОРМАНСИ
8. ПОДВИЖНА ПАНОРАМНА КУЛА - Н=150 м
9. ЕКСПОЗИЦИОННИ ПАНА
10. ВЕЛОАЛЕЯ
11. САНИТАРЕН ВЪЗЕЛ


нова жизнена
енергия за София

събирателен център
за култура и търговия

атрактивна
туристическа
дестинация

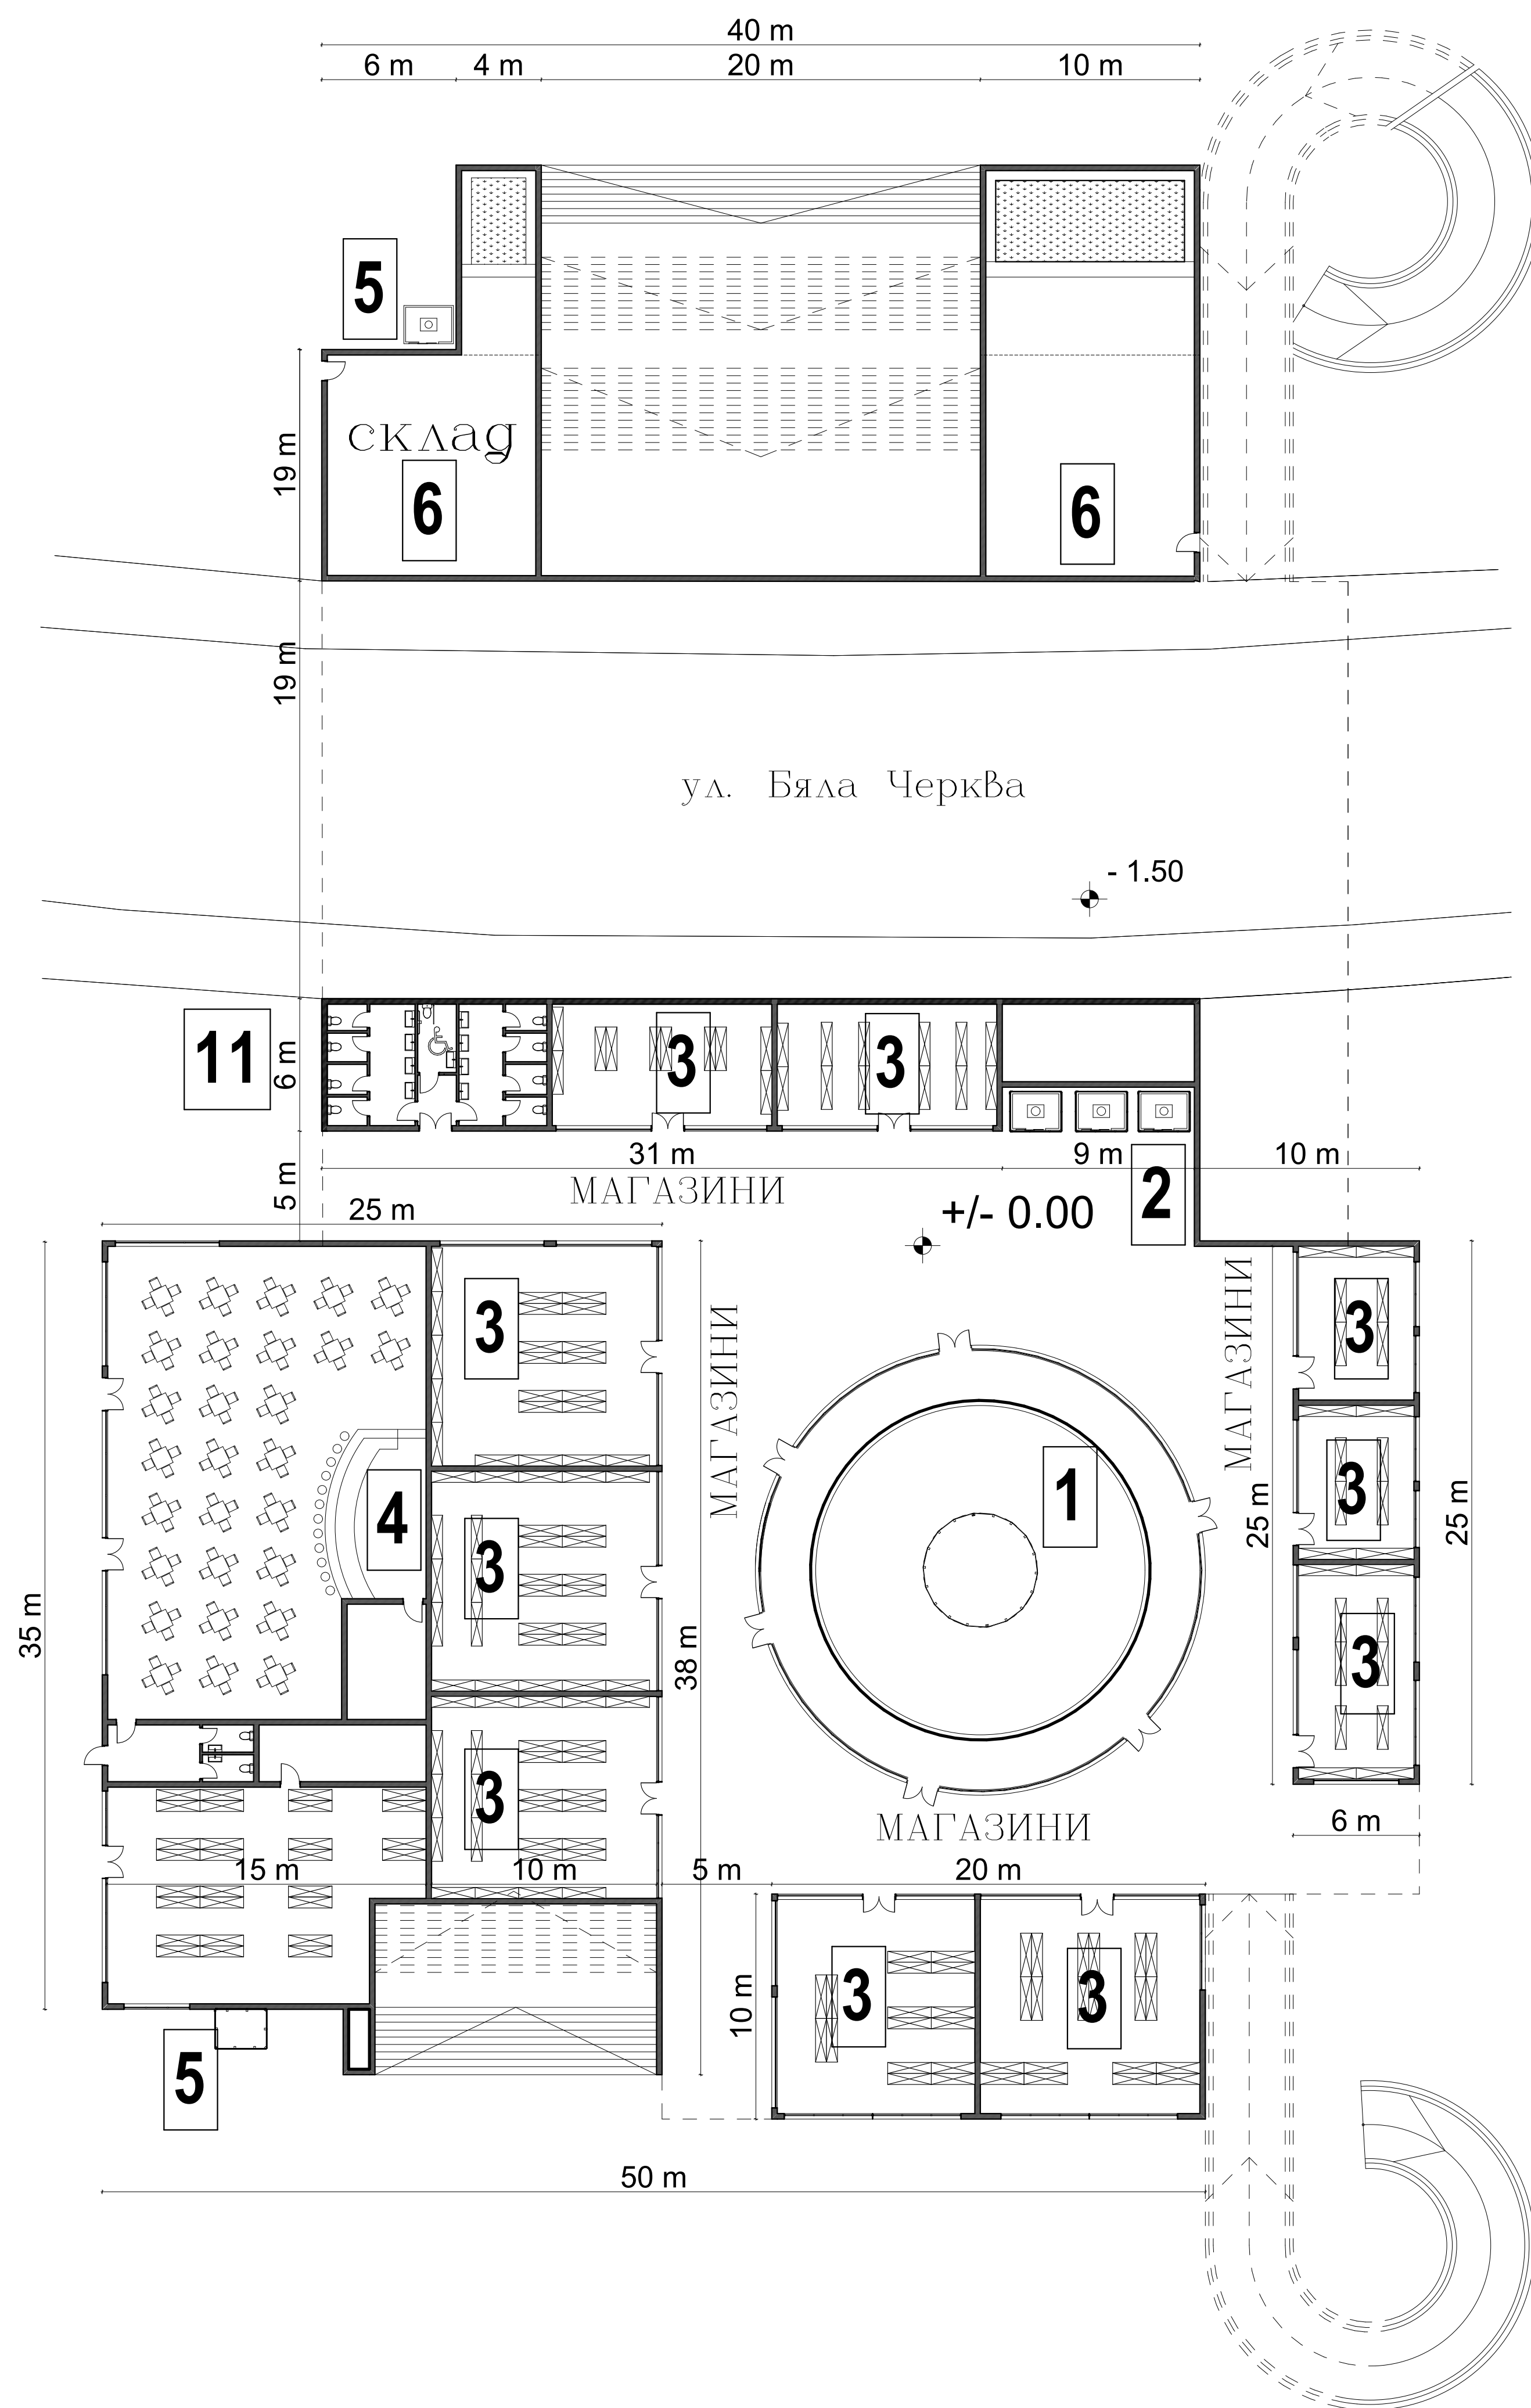

РАЗПРЕДЕЛЕНИЕ
кота +/- 0.00 М 1:200

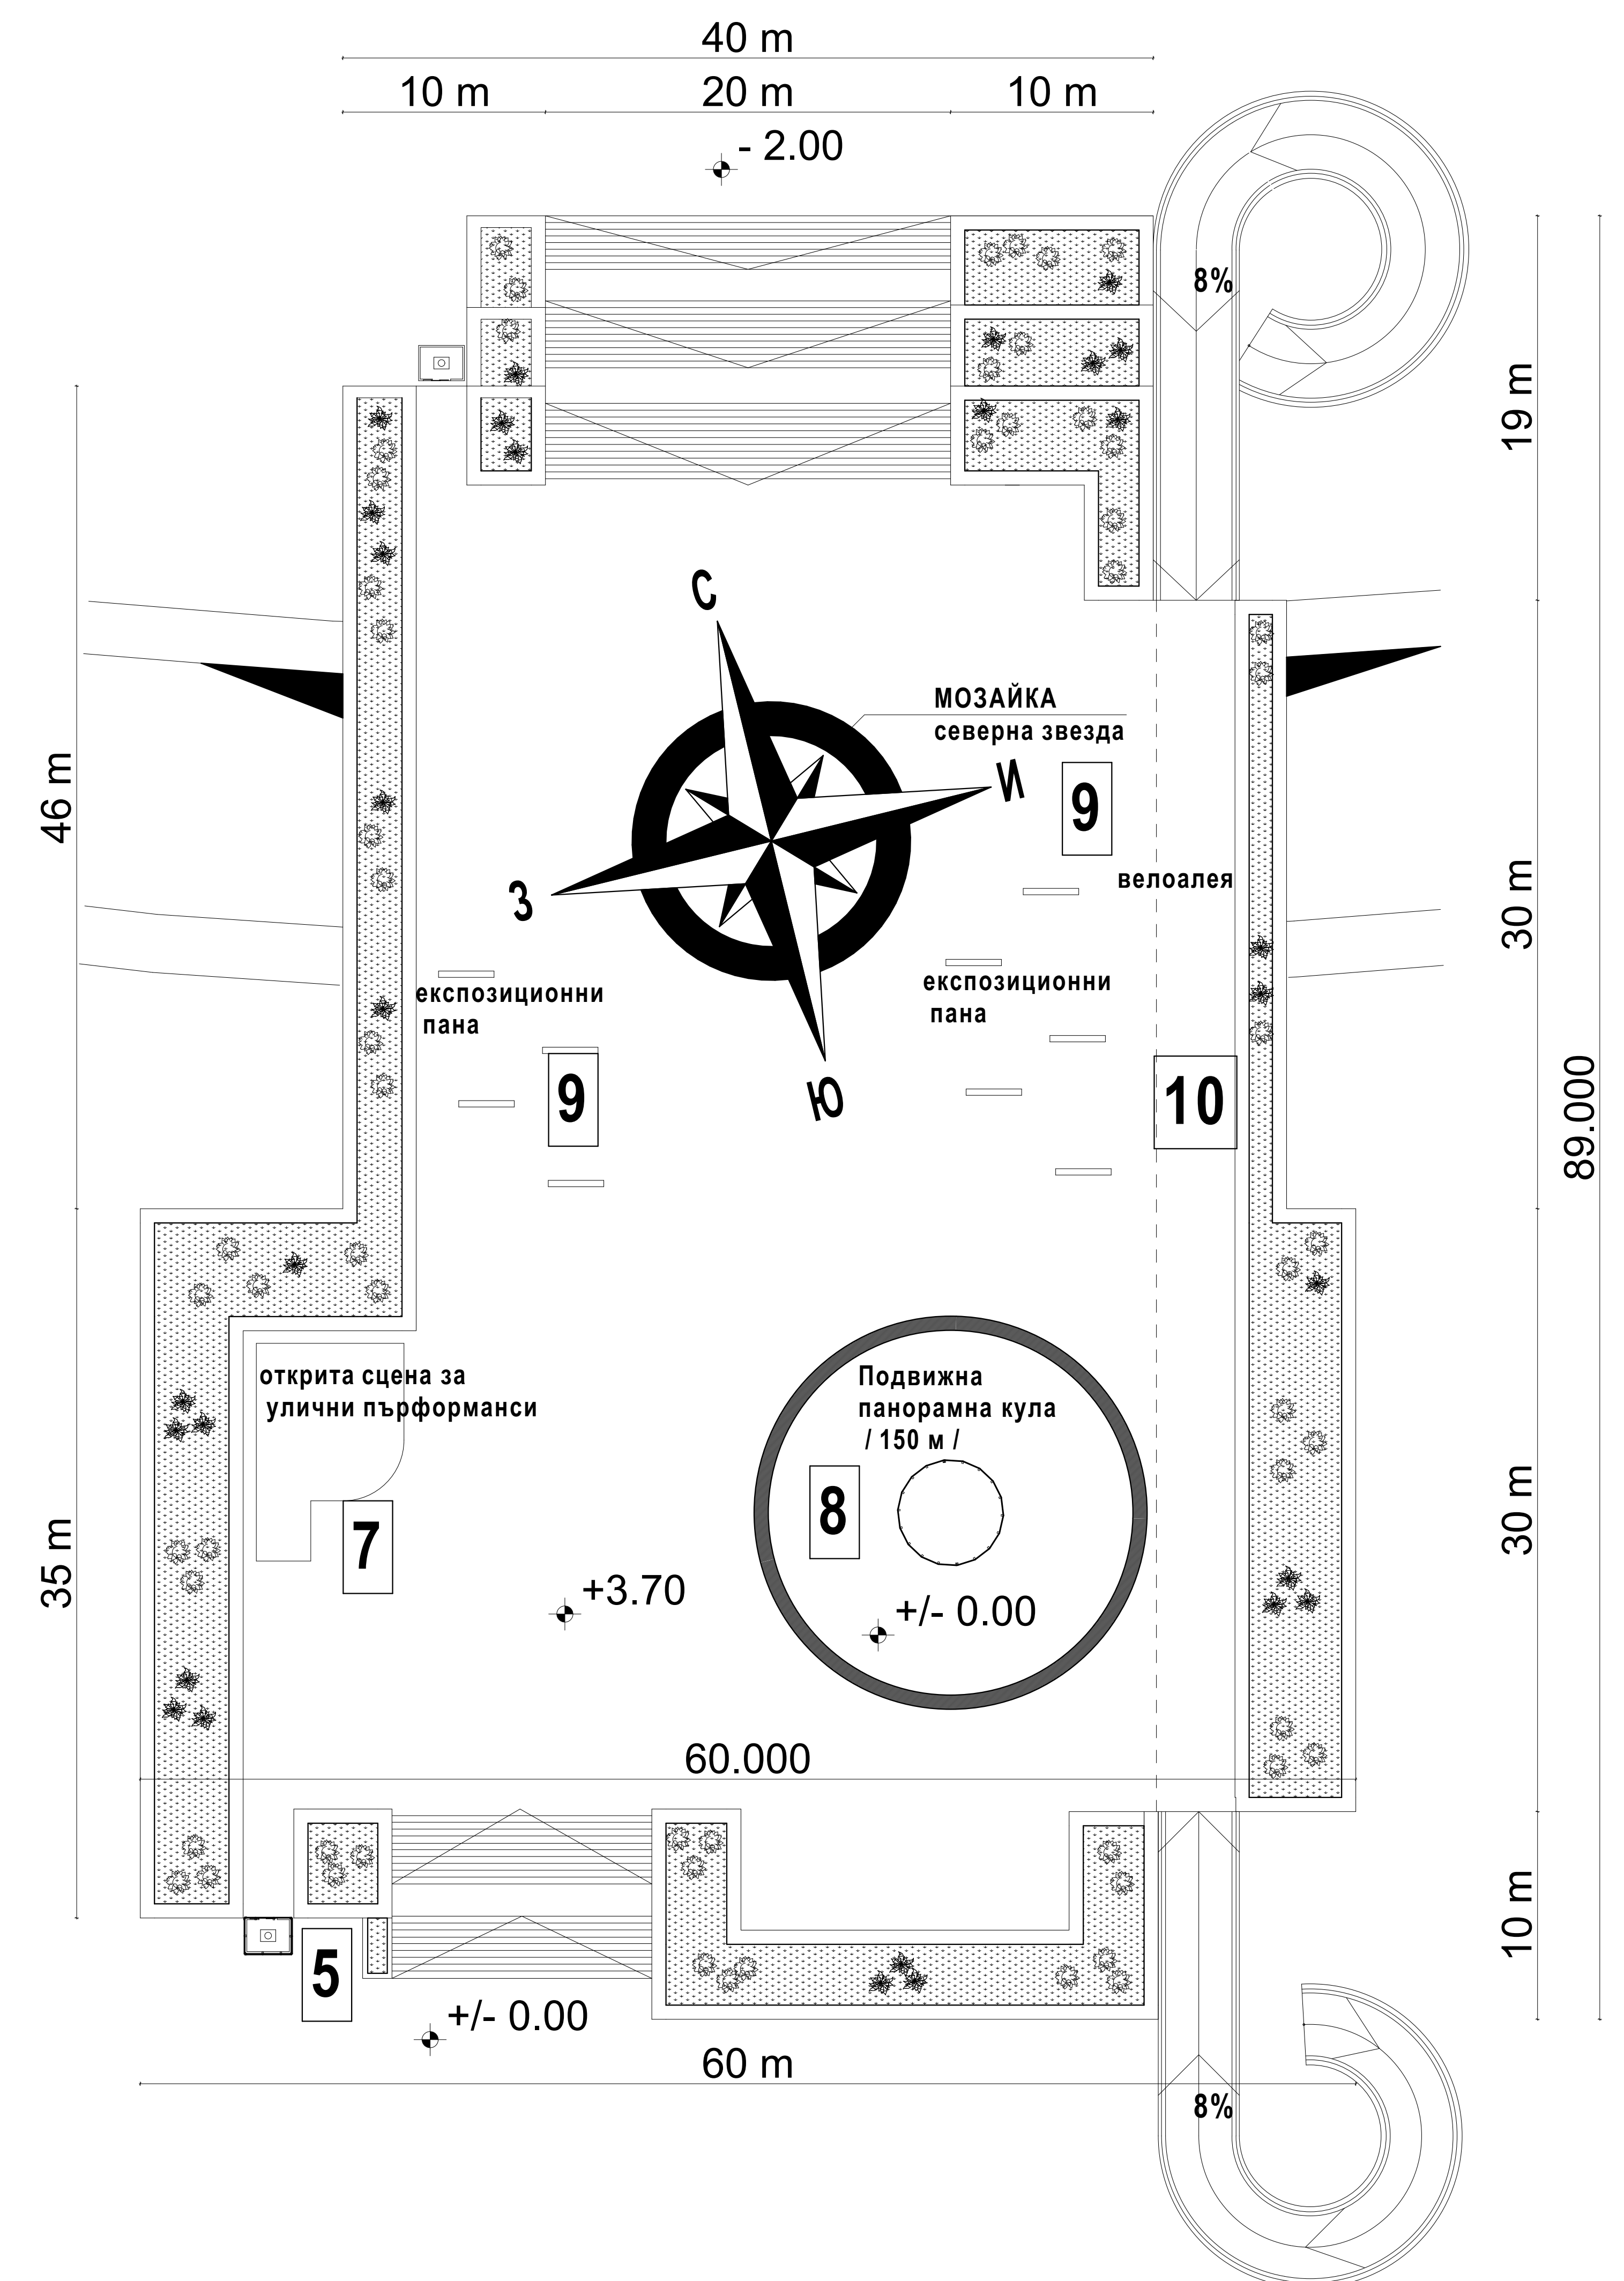

РАЗПРЕДЕЛЕНИЕ
кота +3.70 М 1:200