




# ВЪЗДУШНИЯТ ПАРК МЕЖДУ ДВА ПАРКА

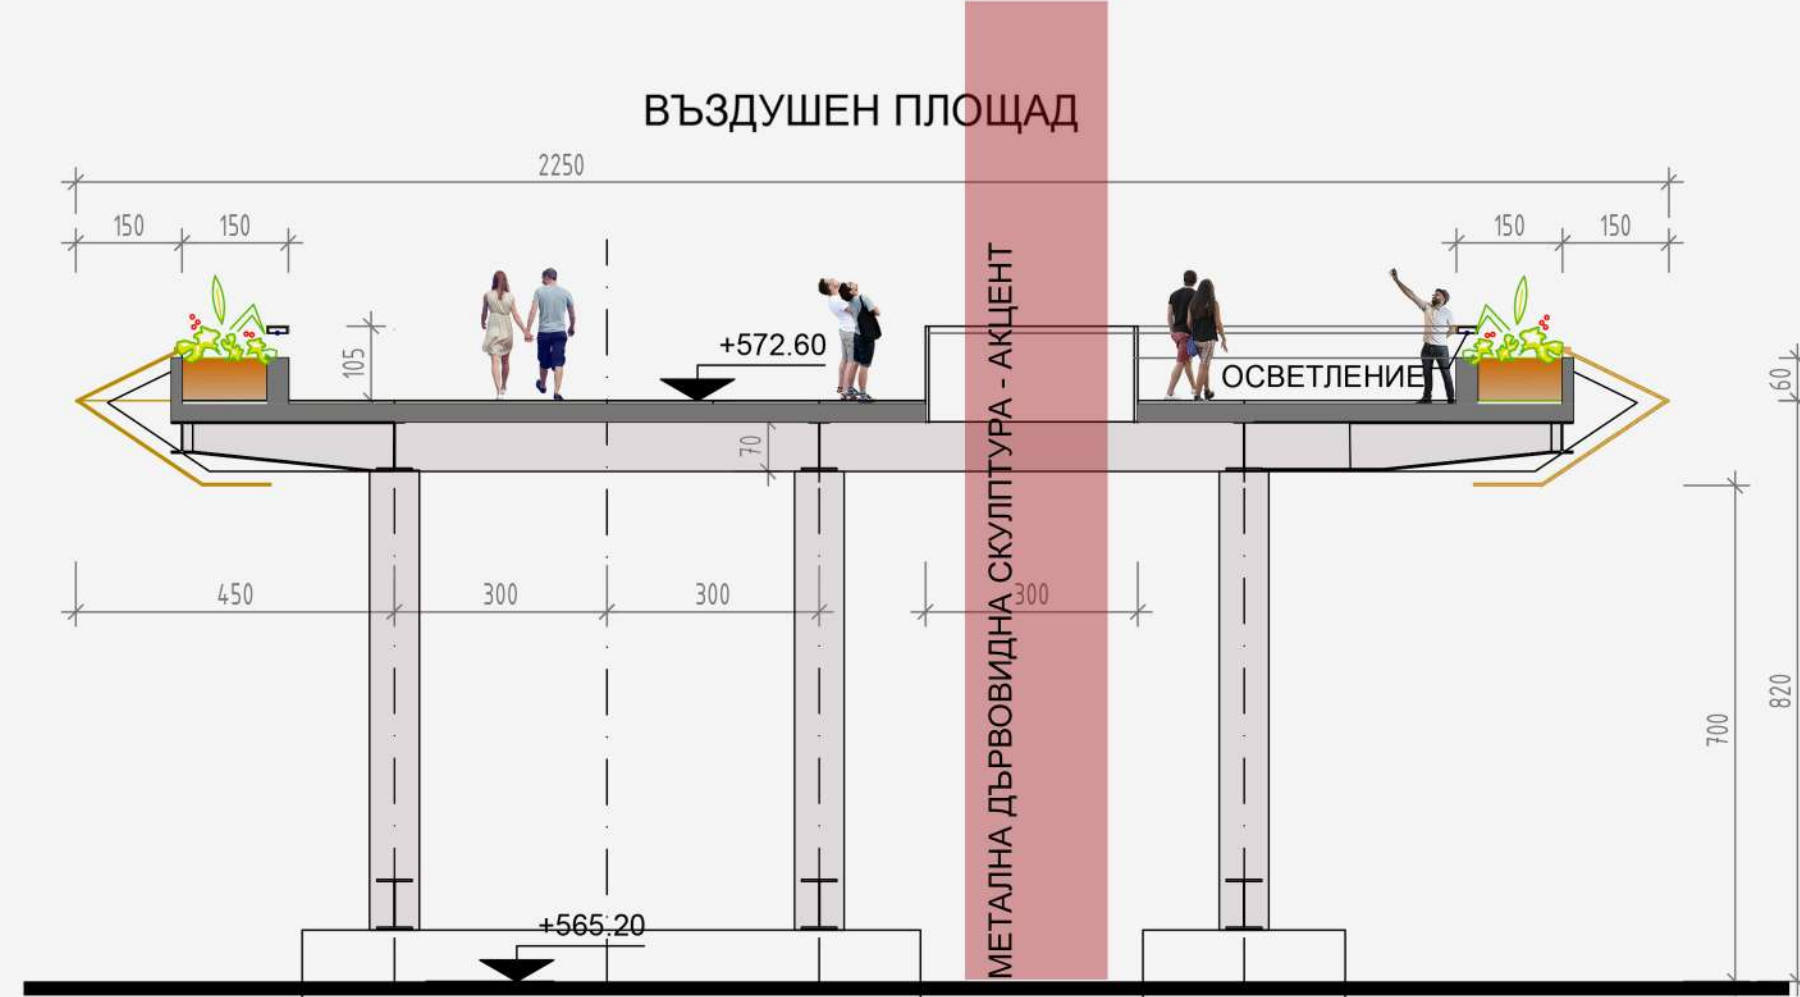


## ПЛАН И РАЗРЕЗИ

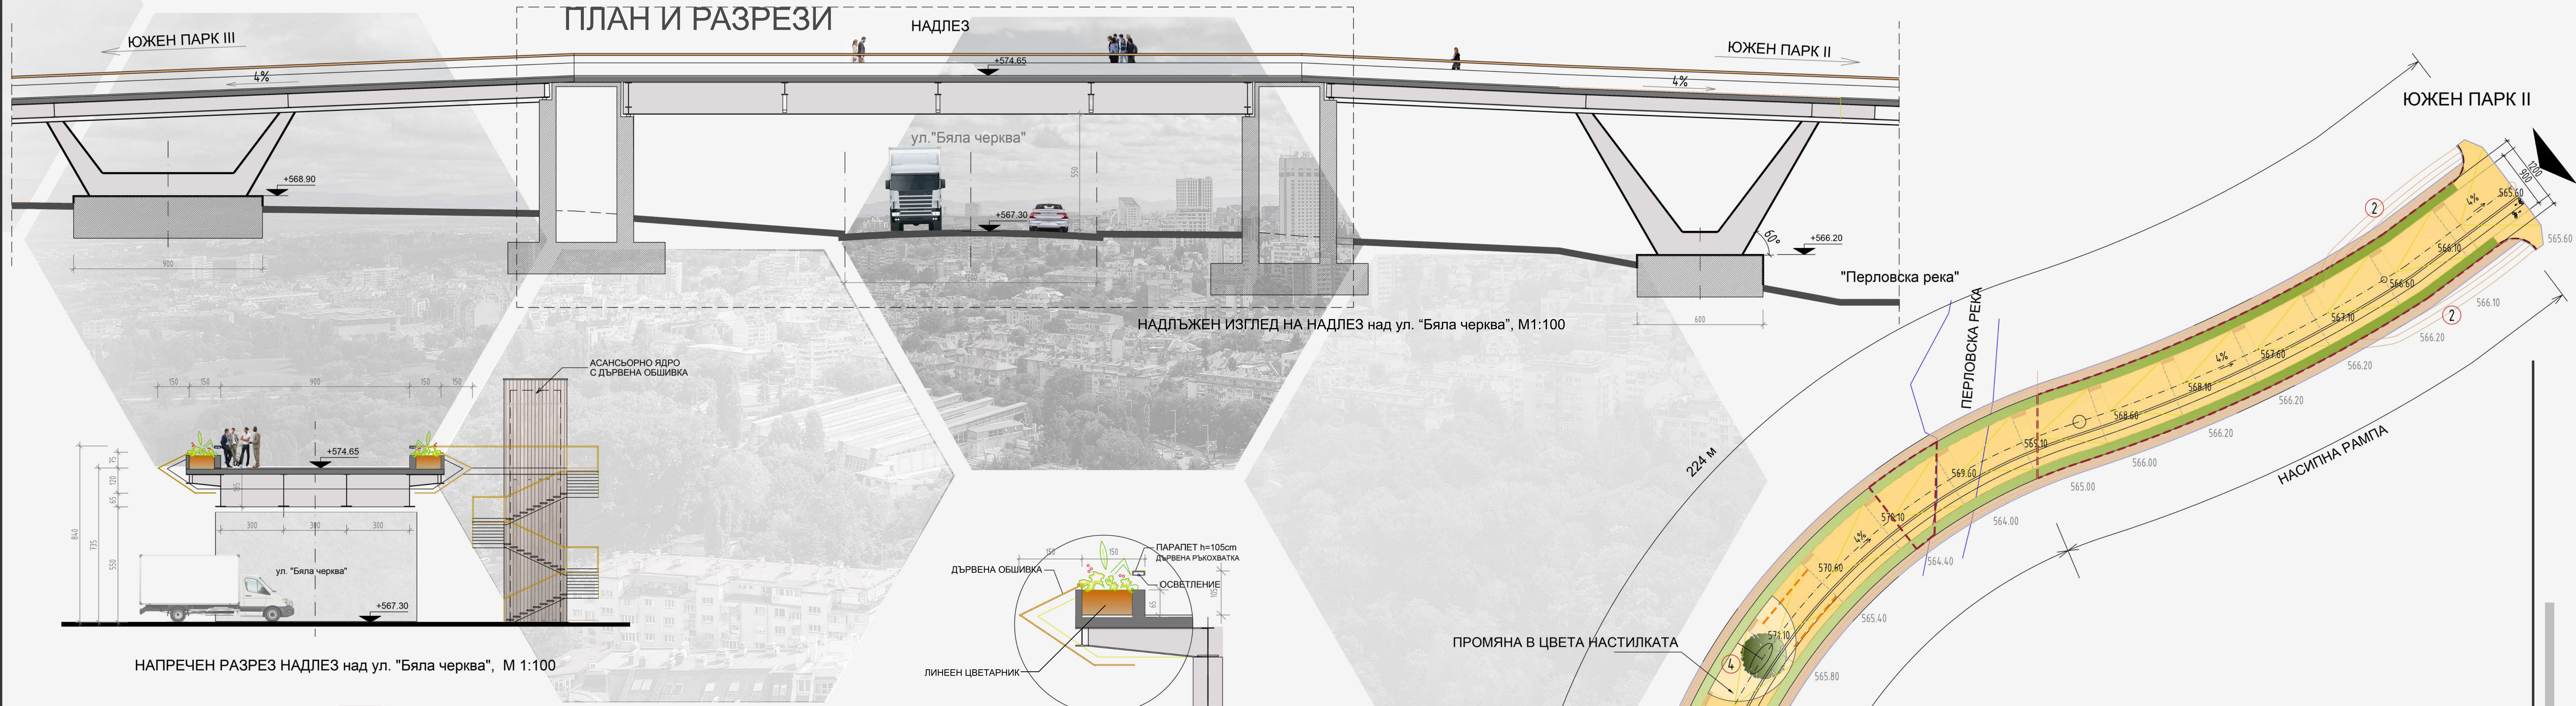

НАПРЕЧЕН РАЗРЕЗ ВЪЗДУШЕН ПЛОЩАД, М 1:100

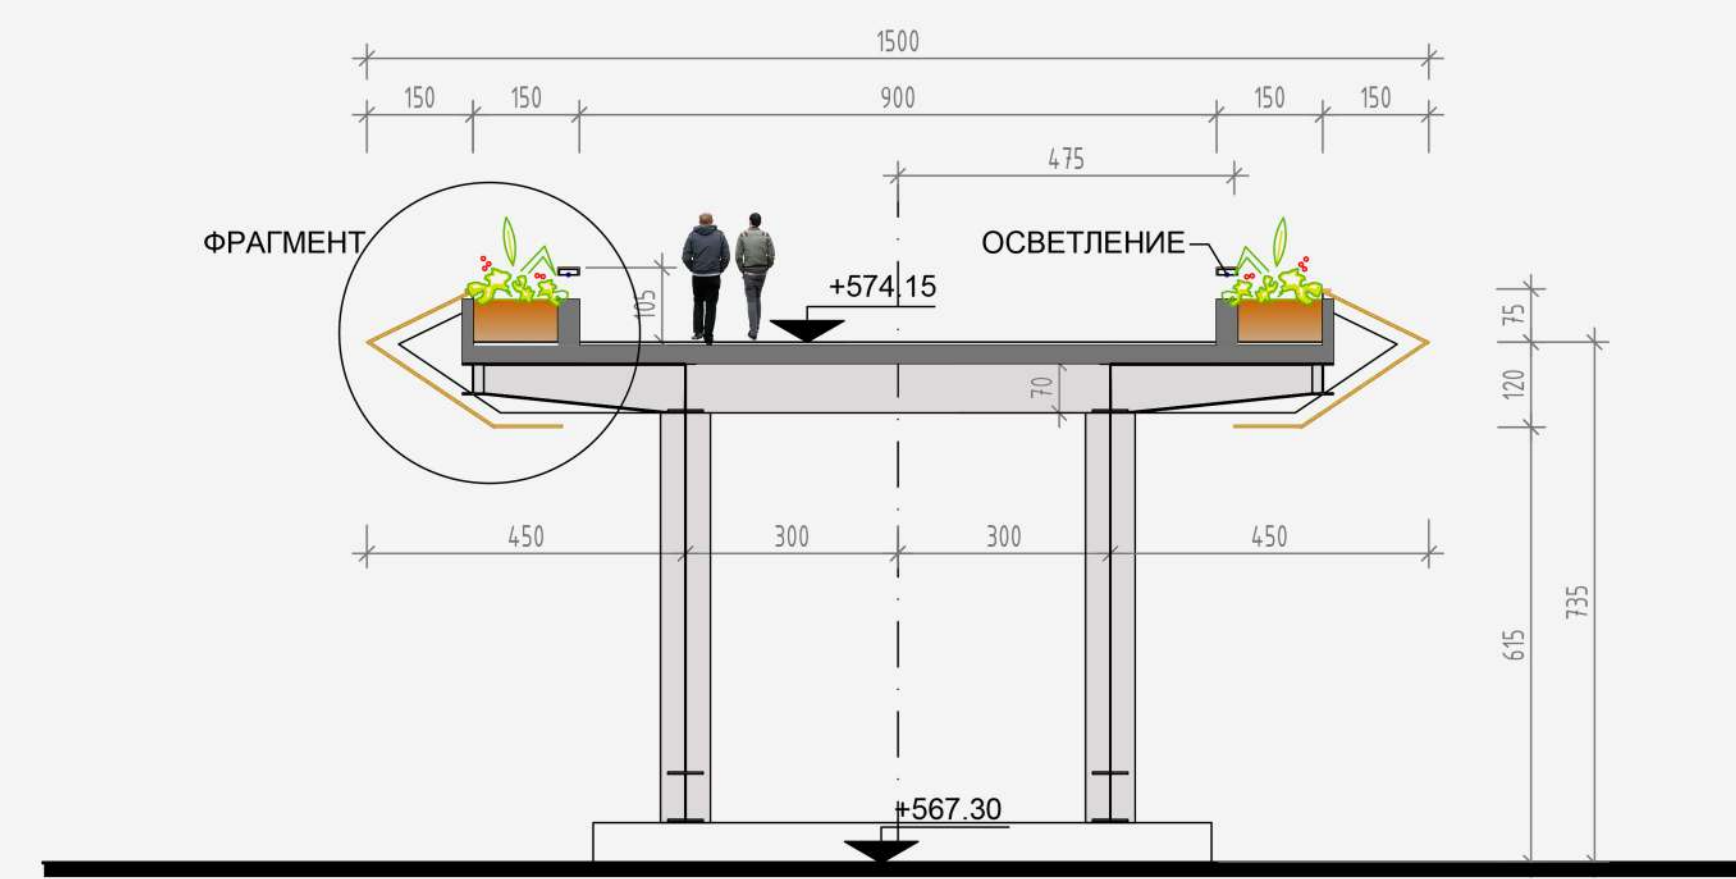

НАПРЕЧЕН РАЗРЕЗ - ЕСТАКАДА, М 1:100

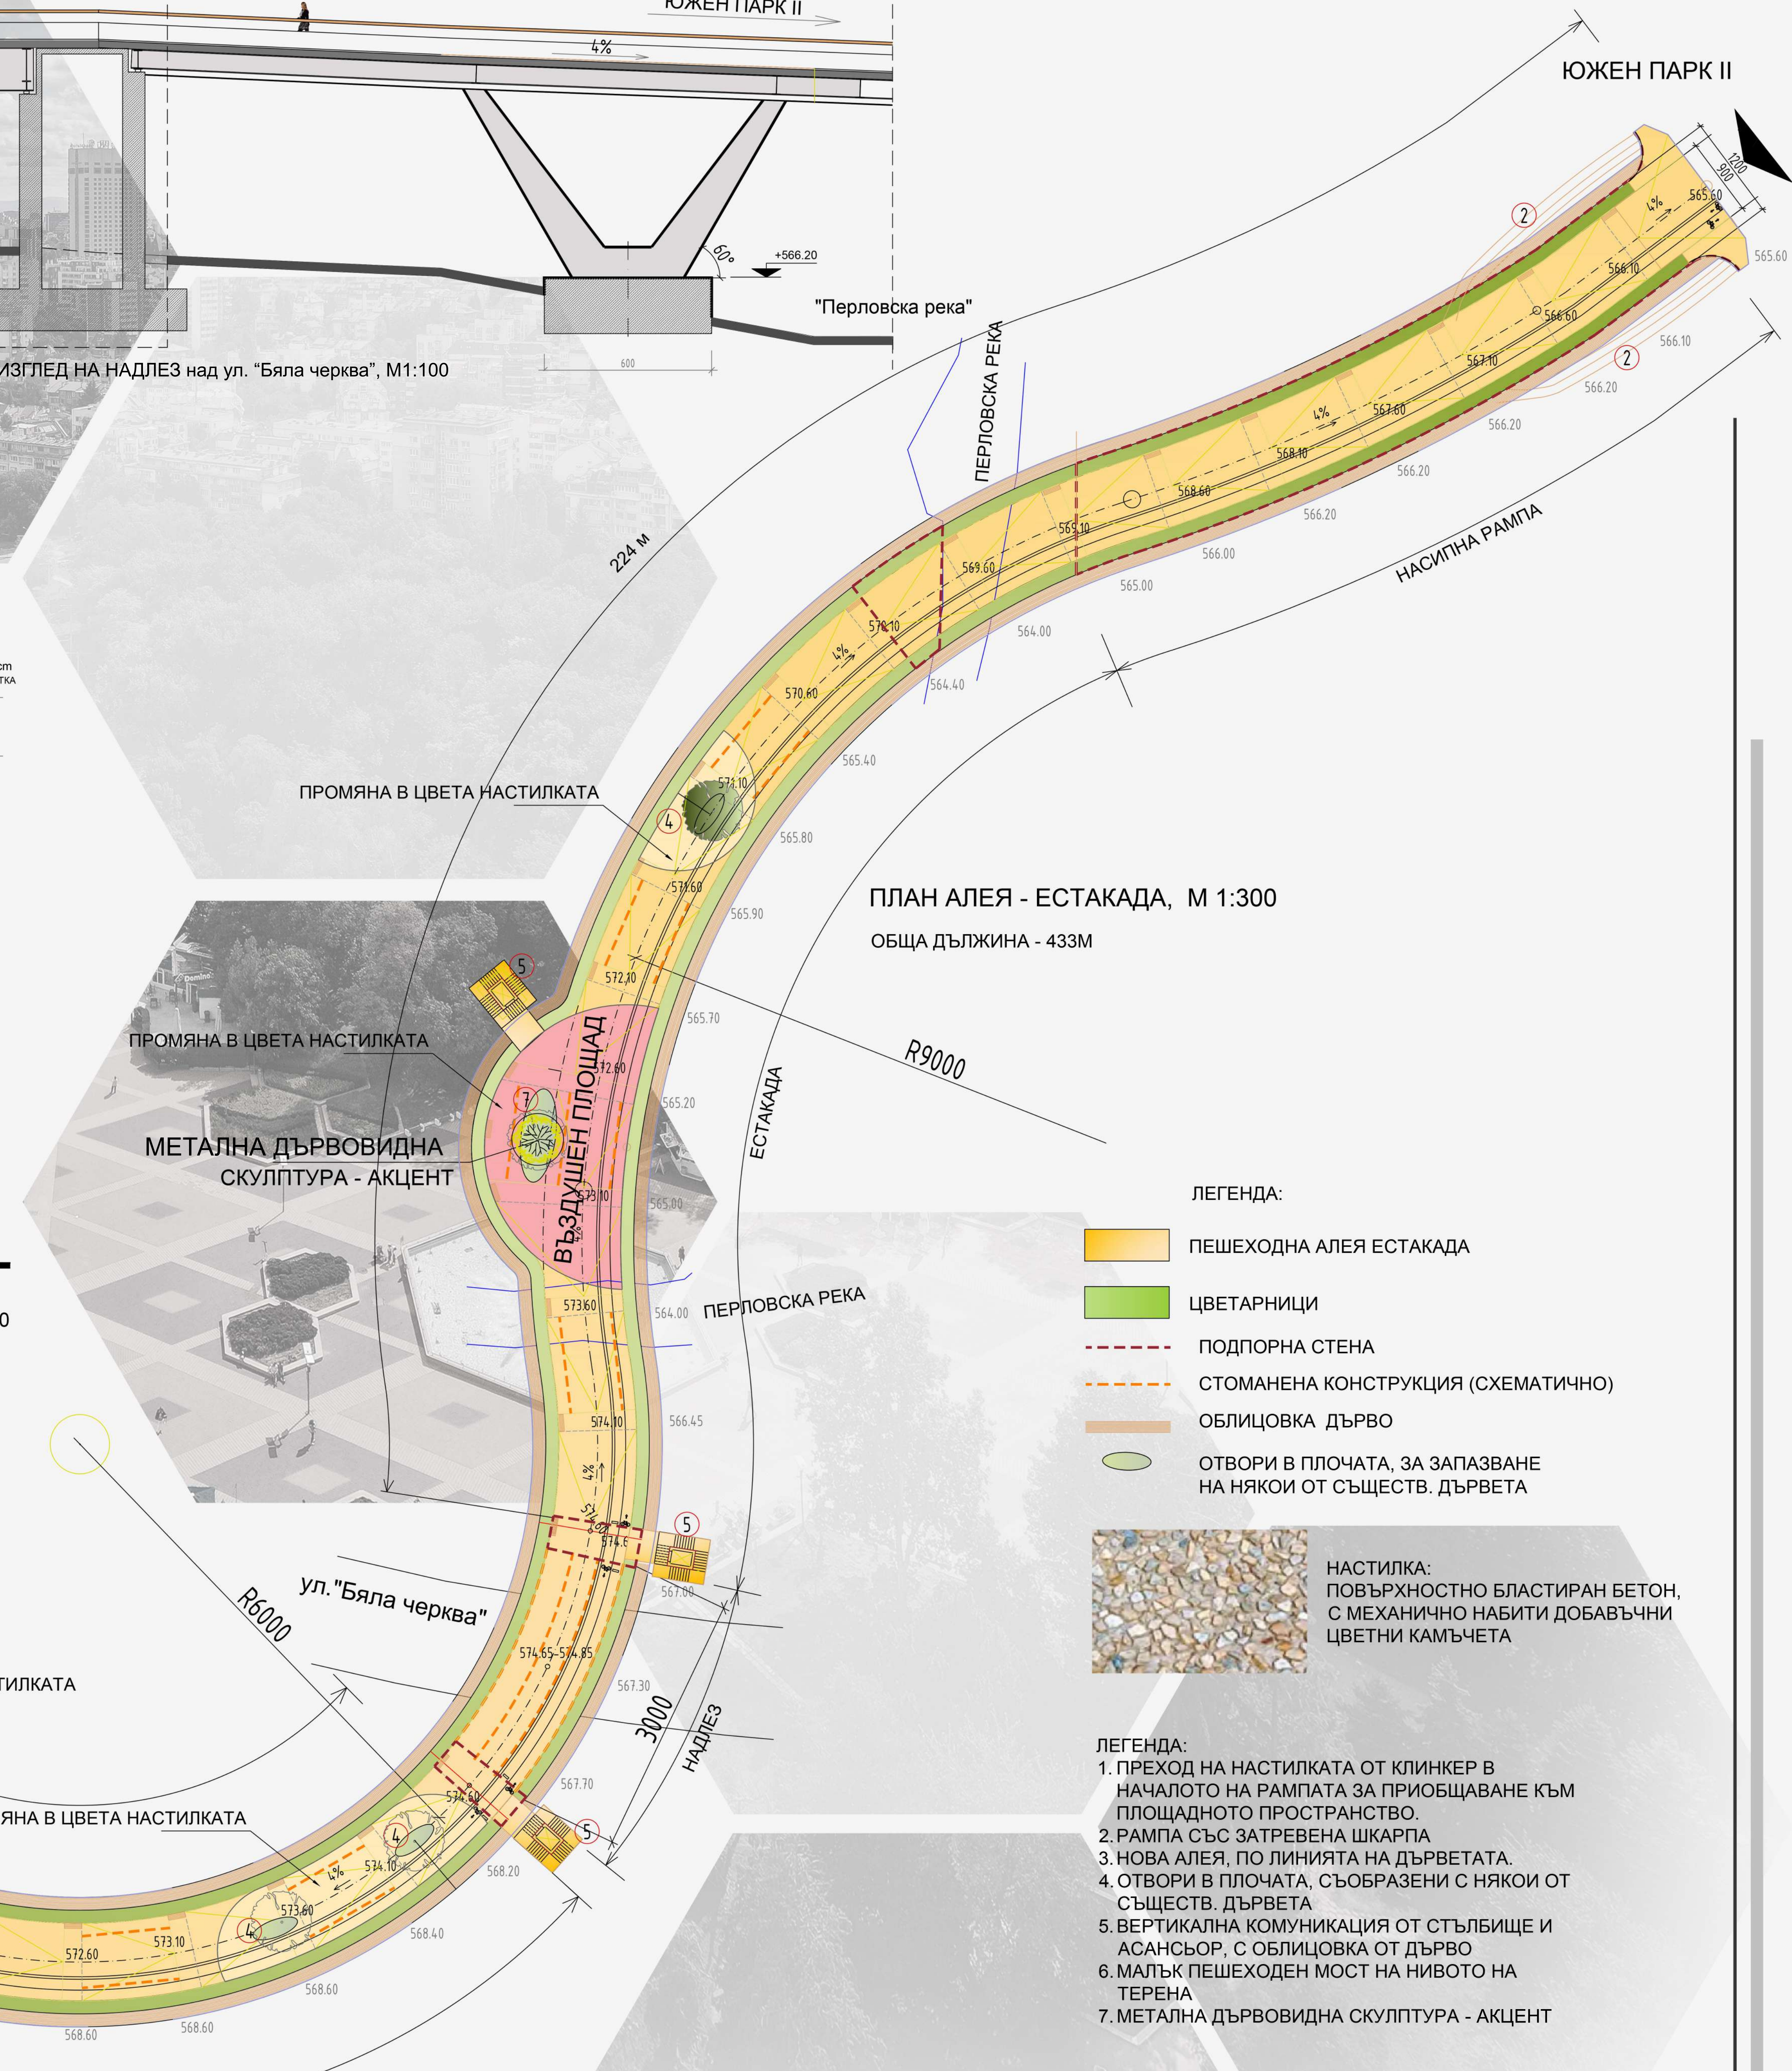

### ЛЕГЕНДА:

- ПЕШЕХОДНА АЛЕЯ ЕСТАКАДА
- ЦВЕТАРИНИЦИ
- ПОДПОРНА СТЕНА
- СТОМАНЕНА КОНСТРУКЦИЯ (СХЕМАТИЧНО)
- ОБЛИЦОВКА ДЪРВО
- ОТВОРИ В ПЛОЧАТА, ЗА ЗАПАЗВАНЕ НА НЯКОИ ОТ СЪЩЕСТВ. ДЪРВЕТА



### ЛЕГЕНДА:

1. ПРЕХОД НА НАСТИЛКАТА ОТ КЛИНКЕР В НАЧАЛОТО НА РАМПАТА ЗА ПРИОБЩАВАНЕ КЪМ ПЛОЩАДНОТО ПРОСТРАНСТВО.
2. РАМПА СЪС ЗАТРЕВЕНА ШКАРПА
3. НОВА АЛЕЯ, ПО ЛИНИЯТА НА ДЪРВЕТАТА.
4. ОТВОРИ В ПЛОЧАТА, СЪОБРАЗЕНИ С НЯКОИ ОТ СЪЩЕСТВ. ДЪРВЕТА
5. ВЕРТИКАЛНА КОМУНИКАЦИЯ ОТ СЪЛБИЩЕ И АСАНСЬОР, С ОБЛИЦОВКА ОТ ДЪРВО
6. МАЛЪК ПЕШЕХОДЕН МОСТ НА НИВОТО НА ТЕРЕНА
7. МЕТАЛНА ДЪРВОВИДНА СКУЛПТУРА - АКЦЕНТ