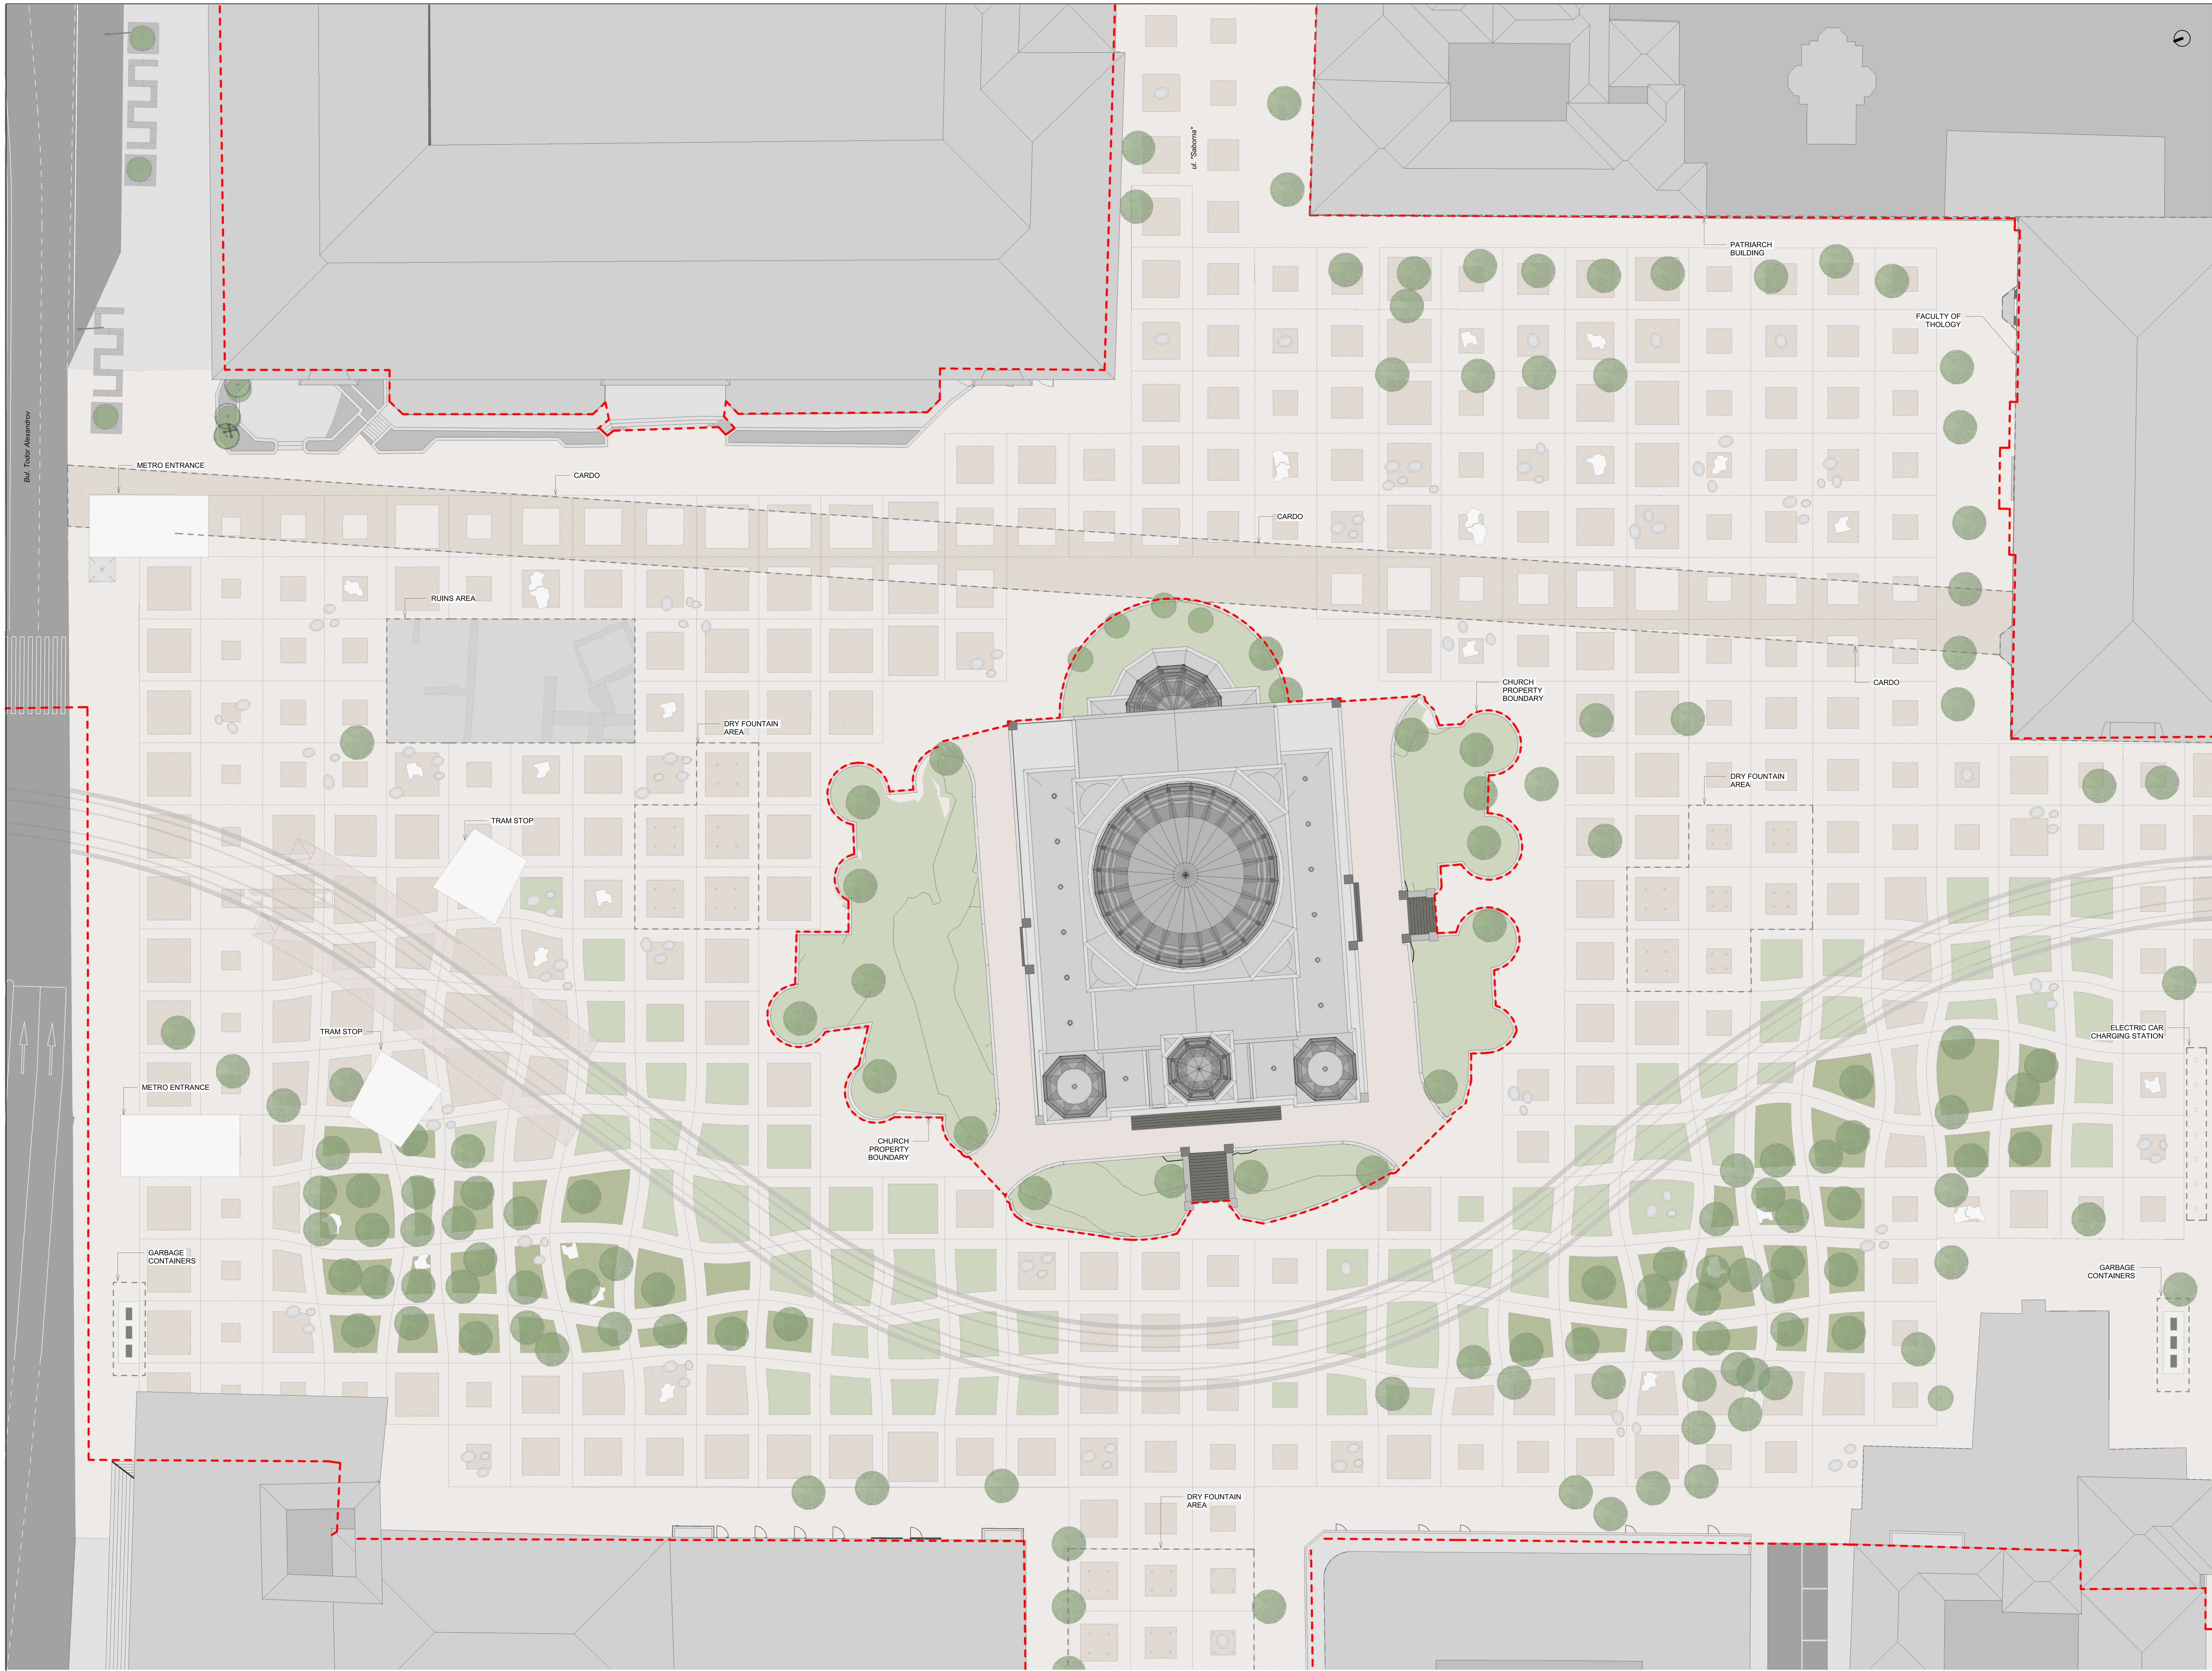

1 Church
1 : 200

1	06/07/2020	CONCEPT DESIGN	
Рев. Rev.	Дата Date	Описание на ревизията Revision Description	Проверил Checked by

КЛЮЧОВ ПЛАН / KEYPLAN:

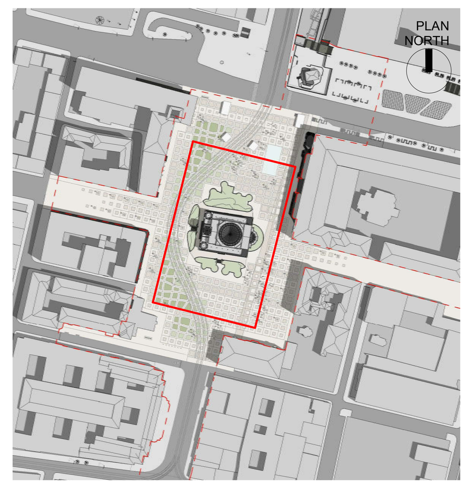

ВЪЗЛОЖИТЕЛ / DEVELOPER:
СТОЛИЧНА ОБЩИНА
SOFIA MUNICIPALITY
SOFIA 1000, 5 SERDIKA STR.
t.+359 2 9238221, f.+359 2 9806741
@. office@sofia-agk.com
w.https://www.sofia-agk.com/
СЪГЛАСУВАЛ ЗА ВЪЗЛОЖИТЕЛЯ / SIGNED OFF FOR DEVELOPER

ИЗПЪЛНИТЕЛ / DESIGN TEAM:
ФУКСАС АРХИТЕКТУРА ООД
FUKSAS ARCHITECTURE S.R.L.
FUKSAS
ROMA I-00186
Piazza del Monte di Pieta, 30
T +39 06 6880 7871
office@fuksas.com
https://fuksas.com/

РЪКОВОДИТЕЛ ПРОЕКТ: / PROJECT LEAD: арх. М. ФУКСАС / dipl. arch. M. FUKSAS

ПРОЕКТАНТ: / DESIGNER: АРХИТЕКТУРА: / ARCHITECTURE: арх. М. ФУКСАС / dipl. arch. M. FUKSAS

СЪГЛАСУВАЛ: / APPROVED:
АРХИТЕКТУРА: / ARCHITECTURE:
РЕСТАВРАЦИЯ И КОНСЕРВАЦИЯ: / RESTORATION AND CONSERVATION:
КОНСТРУКЦИИ: / STRUCTURAL:
В И К: / W S S:
ЕЛЕКТРО: / ELECTRICAL:
ГЕОДЕЗИЯ: / GEODESY:
ПАРКОУСТРОЙСТВО: / LANDSCAPE DESIGN:
ТЕХНОЛОГИЯ: / TECHNOLOGY:
ПОЖАРНА БЕЗОПАСНОСТ: / FIRE SAFETY:
ПЪТНА: / CIVIL AND ROAD:
РЕЛСОВ ПЪТ: / RAILROAD:
КОНТАКТНО-КАБЕЛНА МРЕЖА: / OVERHEAD CONTACT LINES:

ПРОЕКТАНТСКИ ПЕЧАТ / DESIGNER STAMP:

НАИМЕНОВАНИЕ ПРОЕКТ:
РЕКОНСТРУКЦИЯ НА ПЛ. "СВЕТА НЕДЕЛЯ" И ПРИЛЕЖАЩИТЕ МУ ПРОСТРАНСТВА

PROJECT NAME:
RECONSTRUCTION OF "SVETA NEDELYA" SQUARE AND ITS ADJACENT SPACES

НАИМЕНОВАНИЕ НА ЧЕРТЕЖА:
ФРАГМЕНТ 1 - ЦЪРКВАТА СВ. "НЕДЕЛЯ"

SHEET NAME:
Zoom 1 - Church

НАИМЕНОВАНИЕ ФАЙЛ / FILE NAME:
730 - AR - CO - DWG - 06 - REV1

СПЕЦИАЛНОСТ:	CONSULTANT:		ФАЗА / STAGE: ИП / SD
МАЩАБ / SCALE: 1 : 200	КОТА НУЛА / ZERO LEVEL: ±0.00= 547.20	ДАТА / DATE: 06/07/2020	РЕВИЗИЯ / REVISION: 1

НОМЕР / NUMBER: 06

ТОЗИ ЧЕРТЕЖ Е ПОД ЗАКРИЛА НА ЗАКОНА ЗА АВТОРСКОТО ПРАВО И СРОДНИТЕ МУ ПРАВА. ЗАБРАНЕНА Е ВСЯКА ДРУГА НЕГОВА УПОТРЕБА И РАЗМНОЖЕНИЕ ИЗВЪН СТРОИТЕЛНОТО МУ ПРЕДНАЗНАЧЕНИЕ БЕЗ ИЗРИЧНОТО СЪГЛАСИЕ НА АВТОРА И БЕЗ НАСТОЯЩАТА ТИТУЛНА СТРАНИЦА. ДА НЕ СЕ ИЗМЕРВА НИЩО ОТ ЧЕРТЕЖА. ПРИ СТРОИТЕЛСТВО ДА СЕ ПРОВЕРЯВАТ НА МЯСТО ВСИЧКИ РАЗМЕРИ. ВСИЧКИ НЕСЪОТВЕТСТВИЯ ДА СЕ СЪОБЩАВАТ НА ГЛАВНИЯ ПРОЕКТАНТ. ТОЗИ ЧЕРТЕЖ ДА СЕ РАЗГЛЕЖДА ЗАЕДНО СЪС ВСИЧКИ АКТУАЛНИ ПРОЕКТНИ ДОКУМЕНТИ И ЧЕРТЕЖИ.
THIS DRAWING IS PROTECTED BY COPYRIGHT LAW. ANY USE OR COPYING EXCEPT FOR CONSTRUCTION PURPOSES IS POSSIBLE ONLY WITH AUTHOR'S ASSENT AND SHOULD INCLUDE THIS TITLE. DO NOT SCALE DIMENSIONS FROM DRAWINGS. VERIFY ON SITE ALL DIMENSIONS PRIOR CONSTRUCTON WORKS. REPORT ALL DISCREPANCIES TO THE DESIGN TEAM. READ THIS DRAWING IN CONJUNCTION WITH ALL RELEVANT DOCUMENTS AND DRAWINGS.