




1.

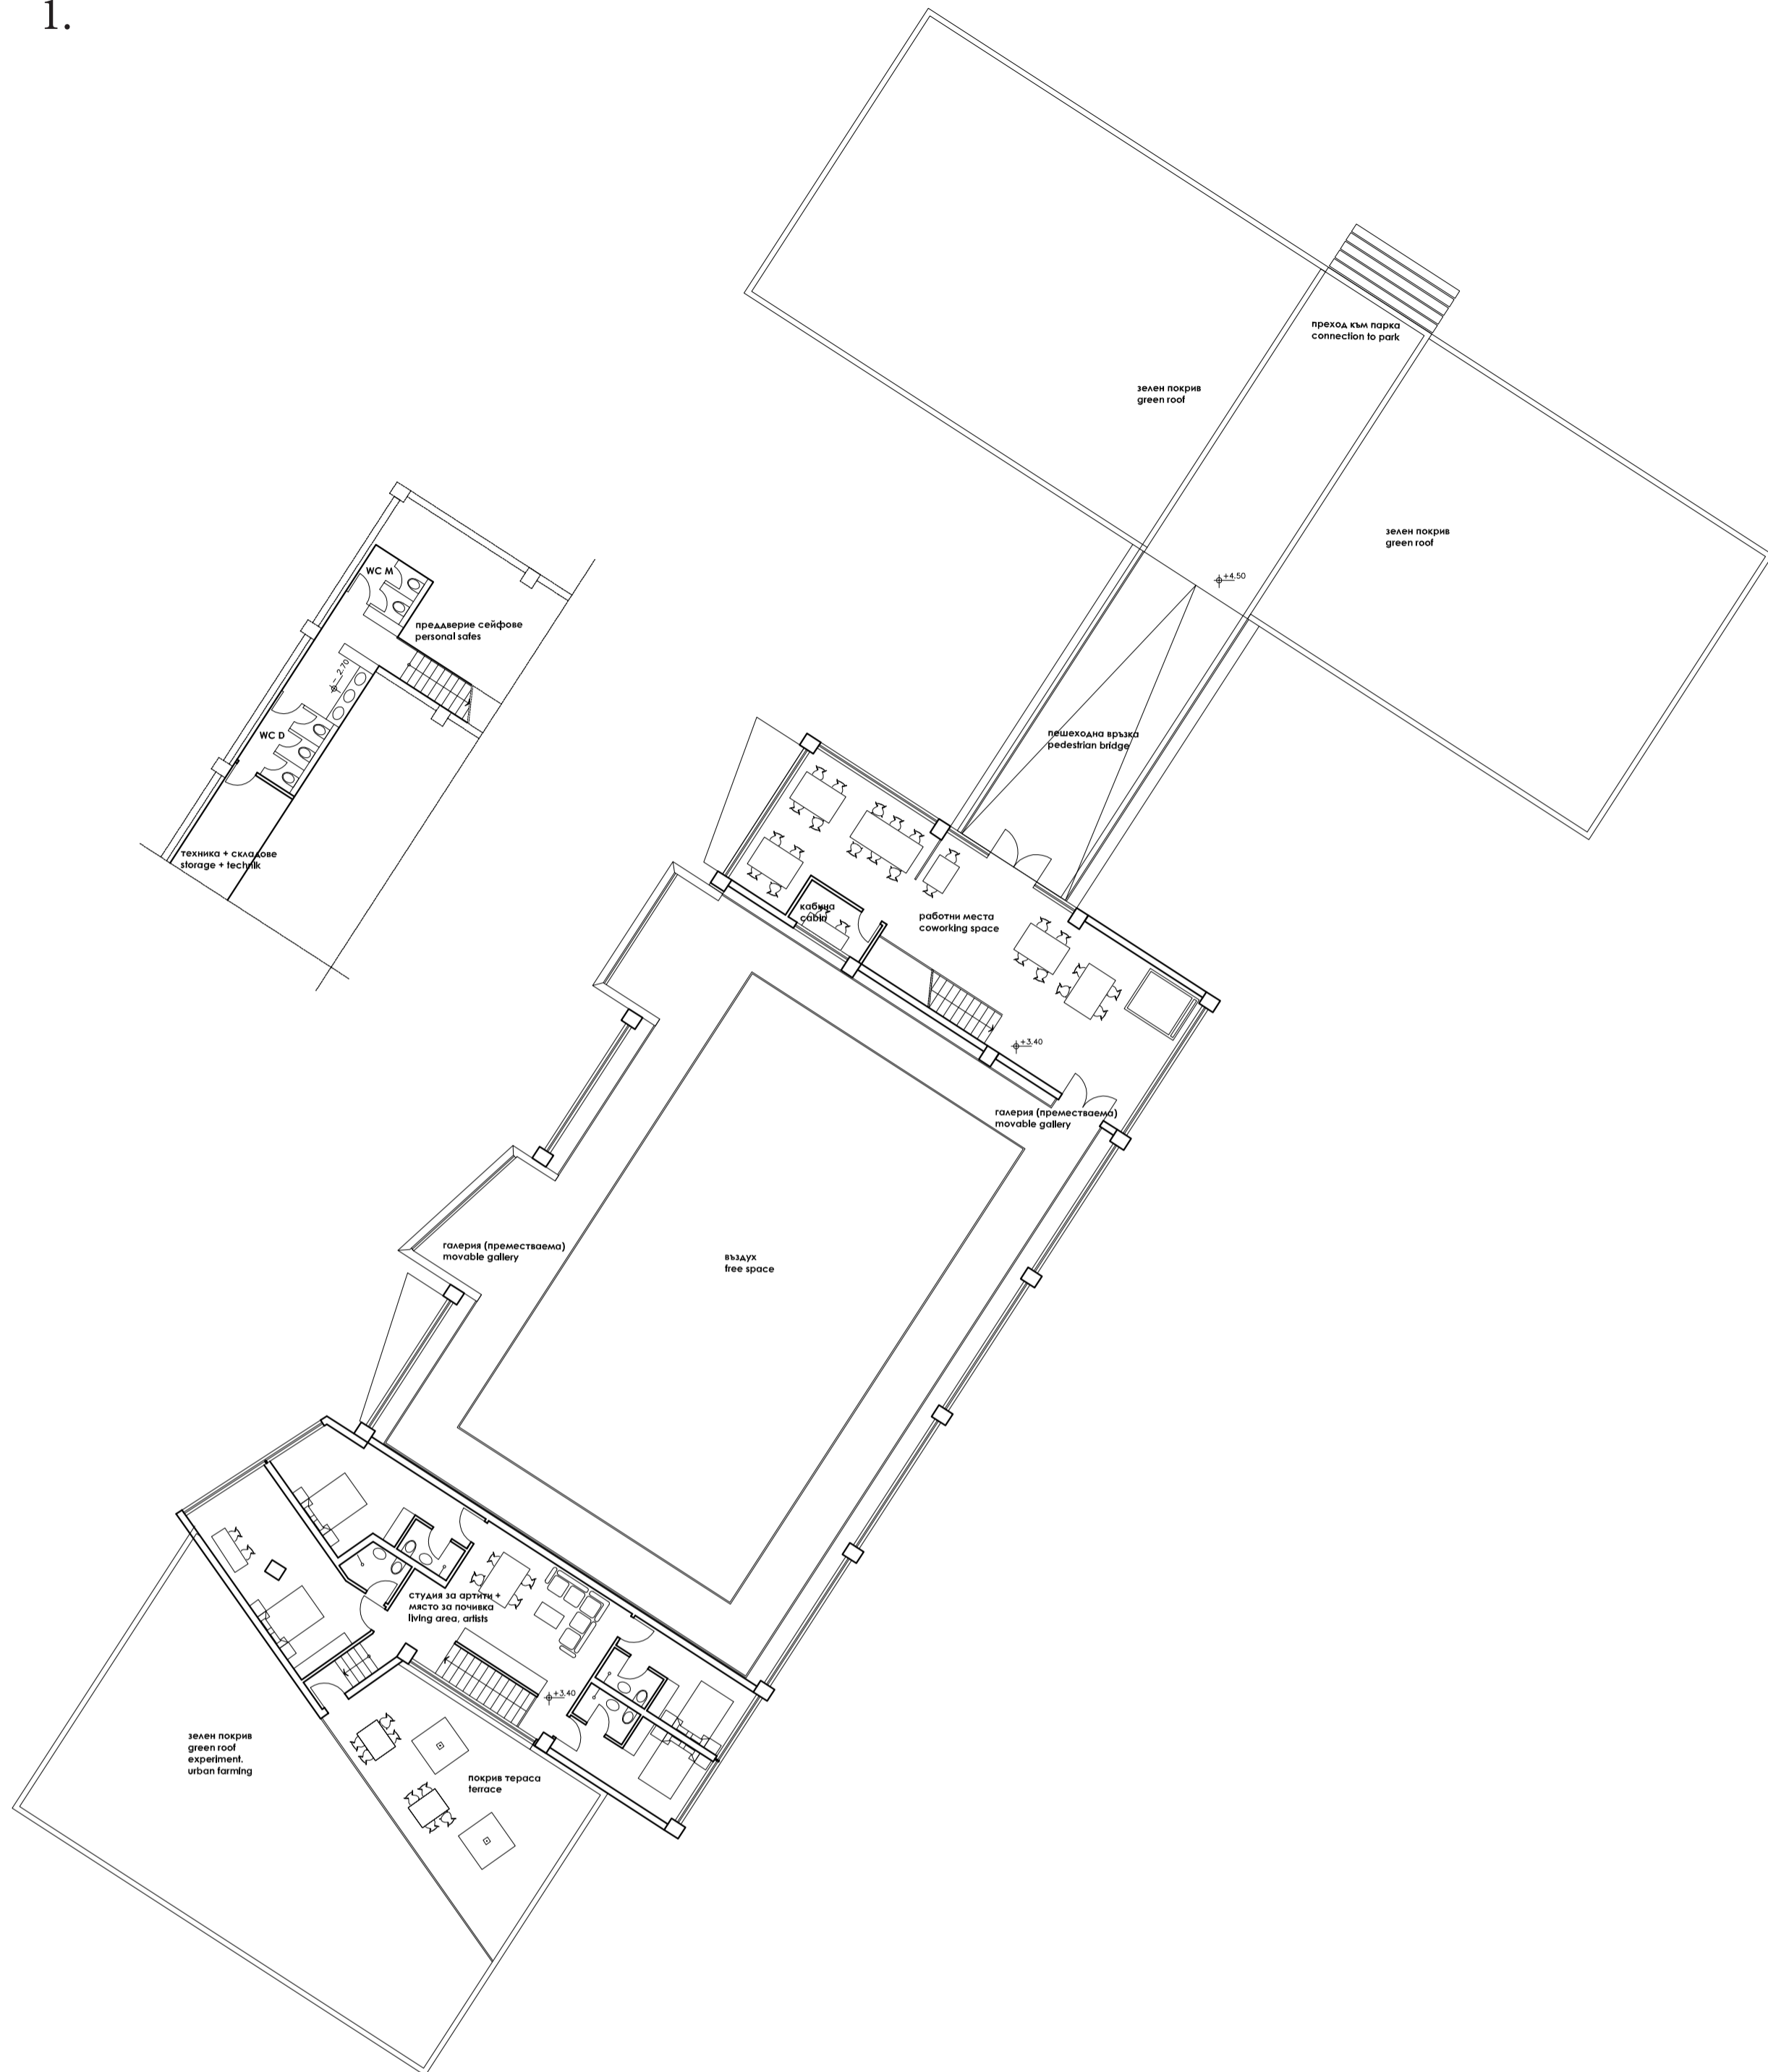

1. НАДЗЕМЕН ЭТАЖ, М 1 200  
FIRST FLOOR  
2. ПРИЗЕМЕН ЭТАЖ, М 1 200  
SECOND FLOOR


2.

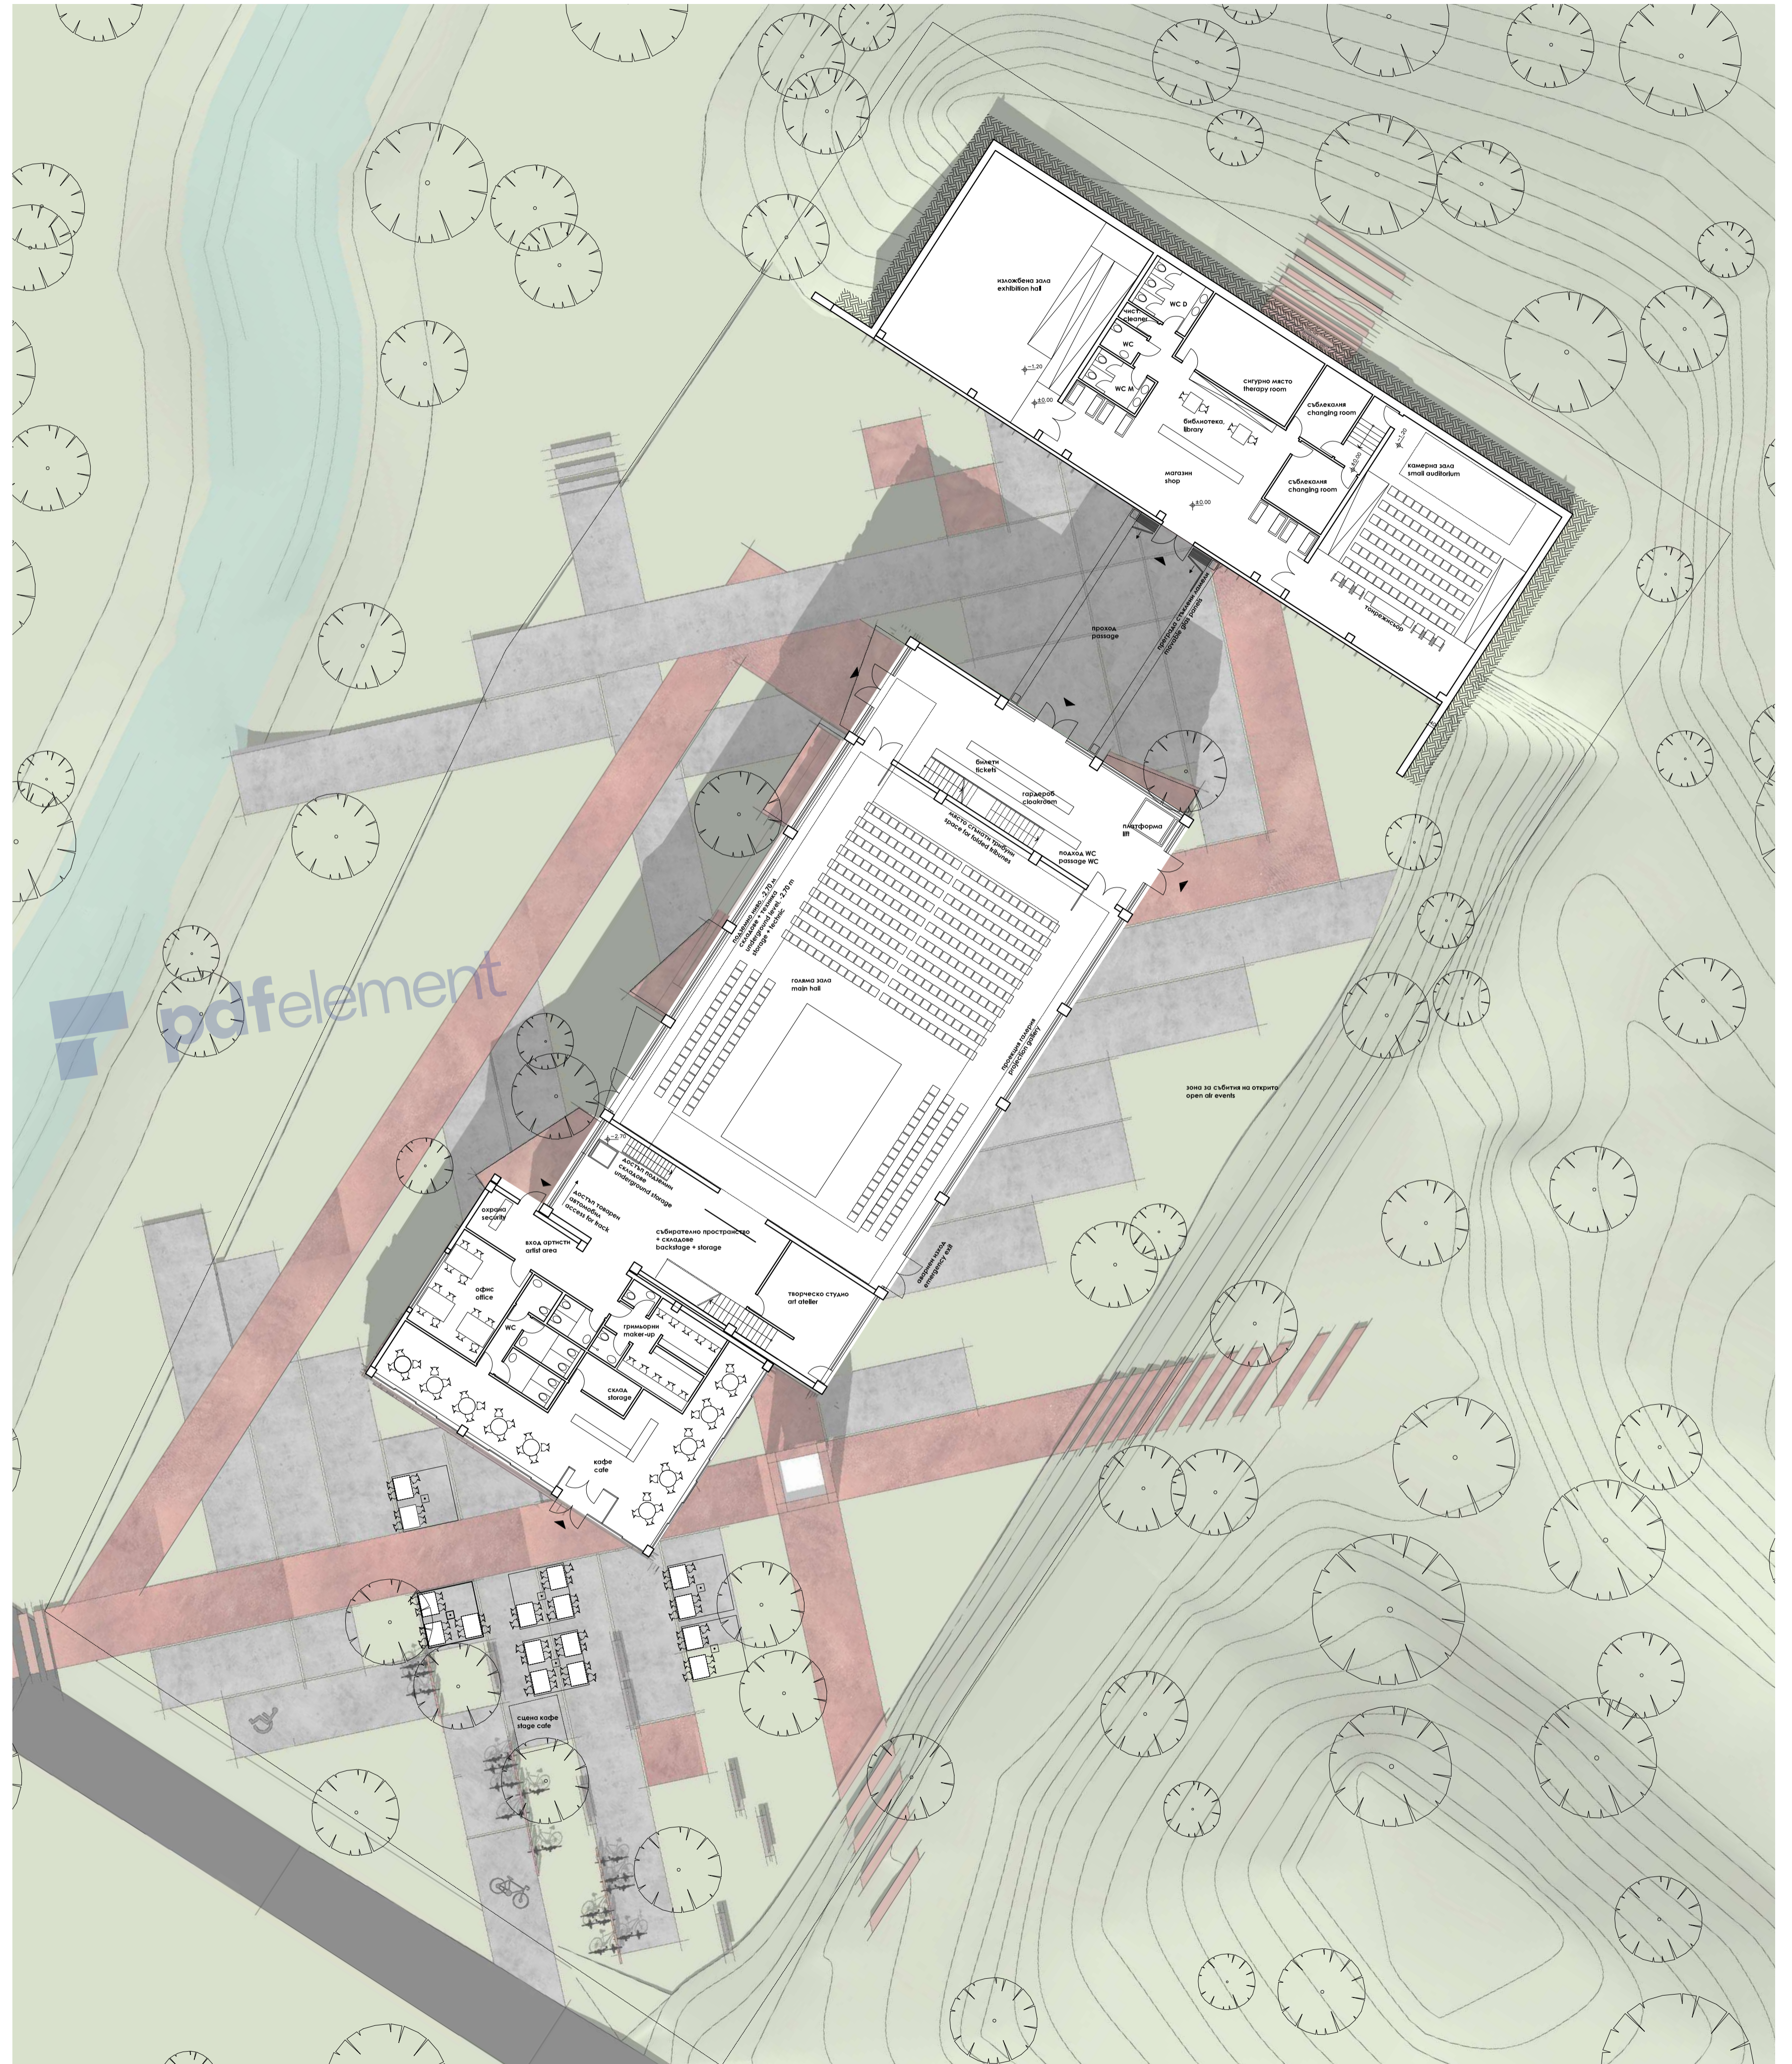

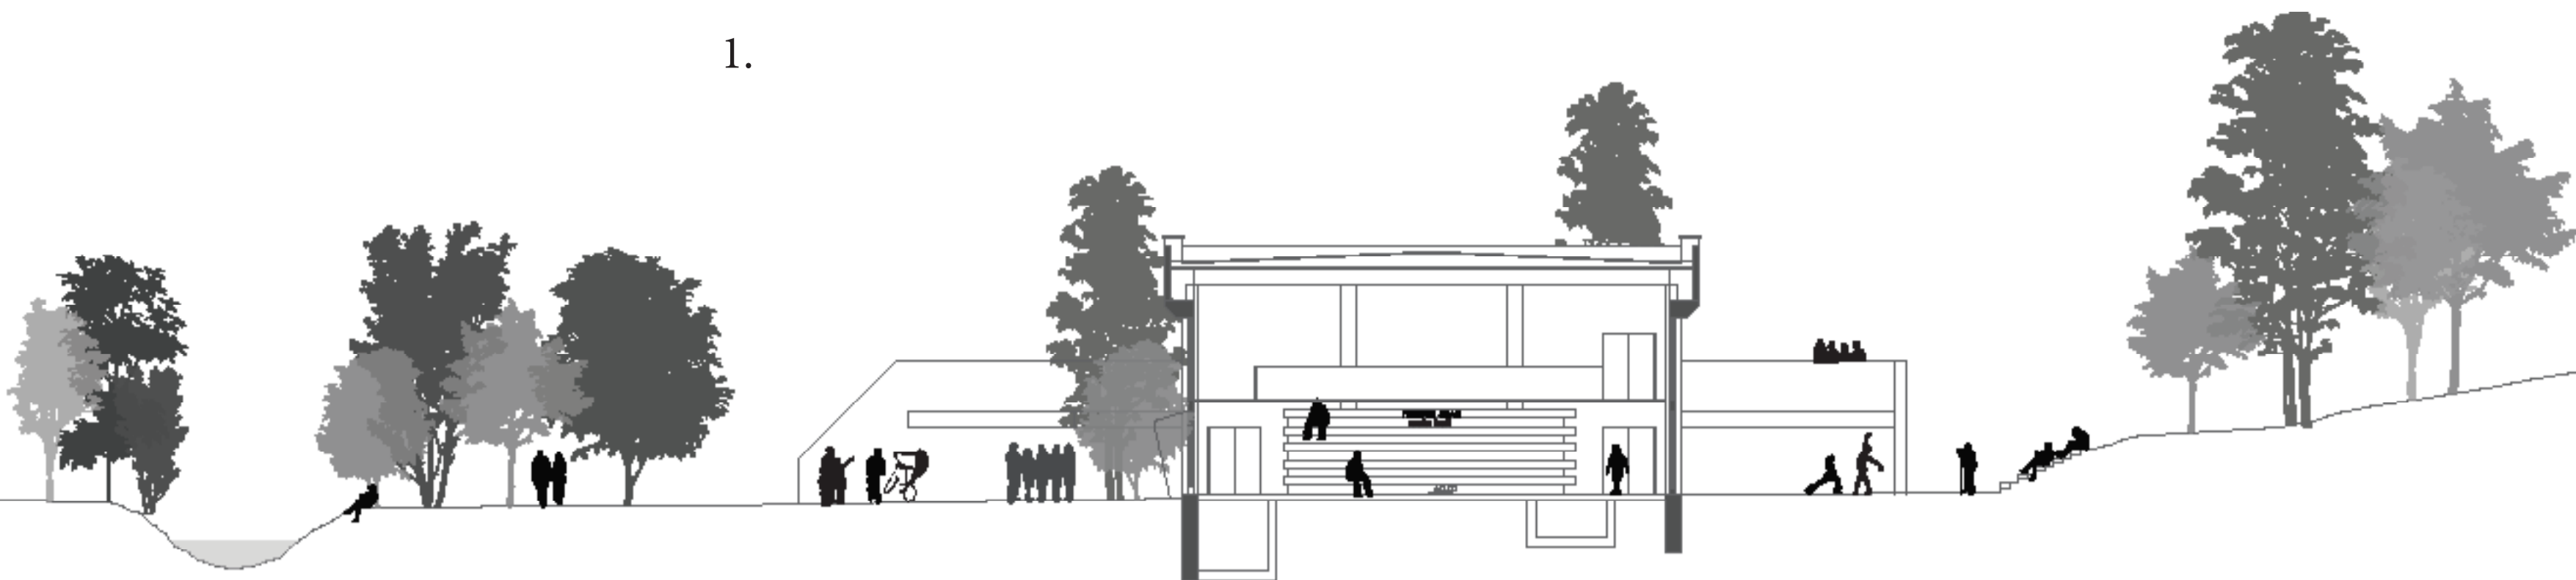

1.

6.

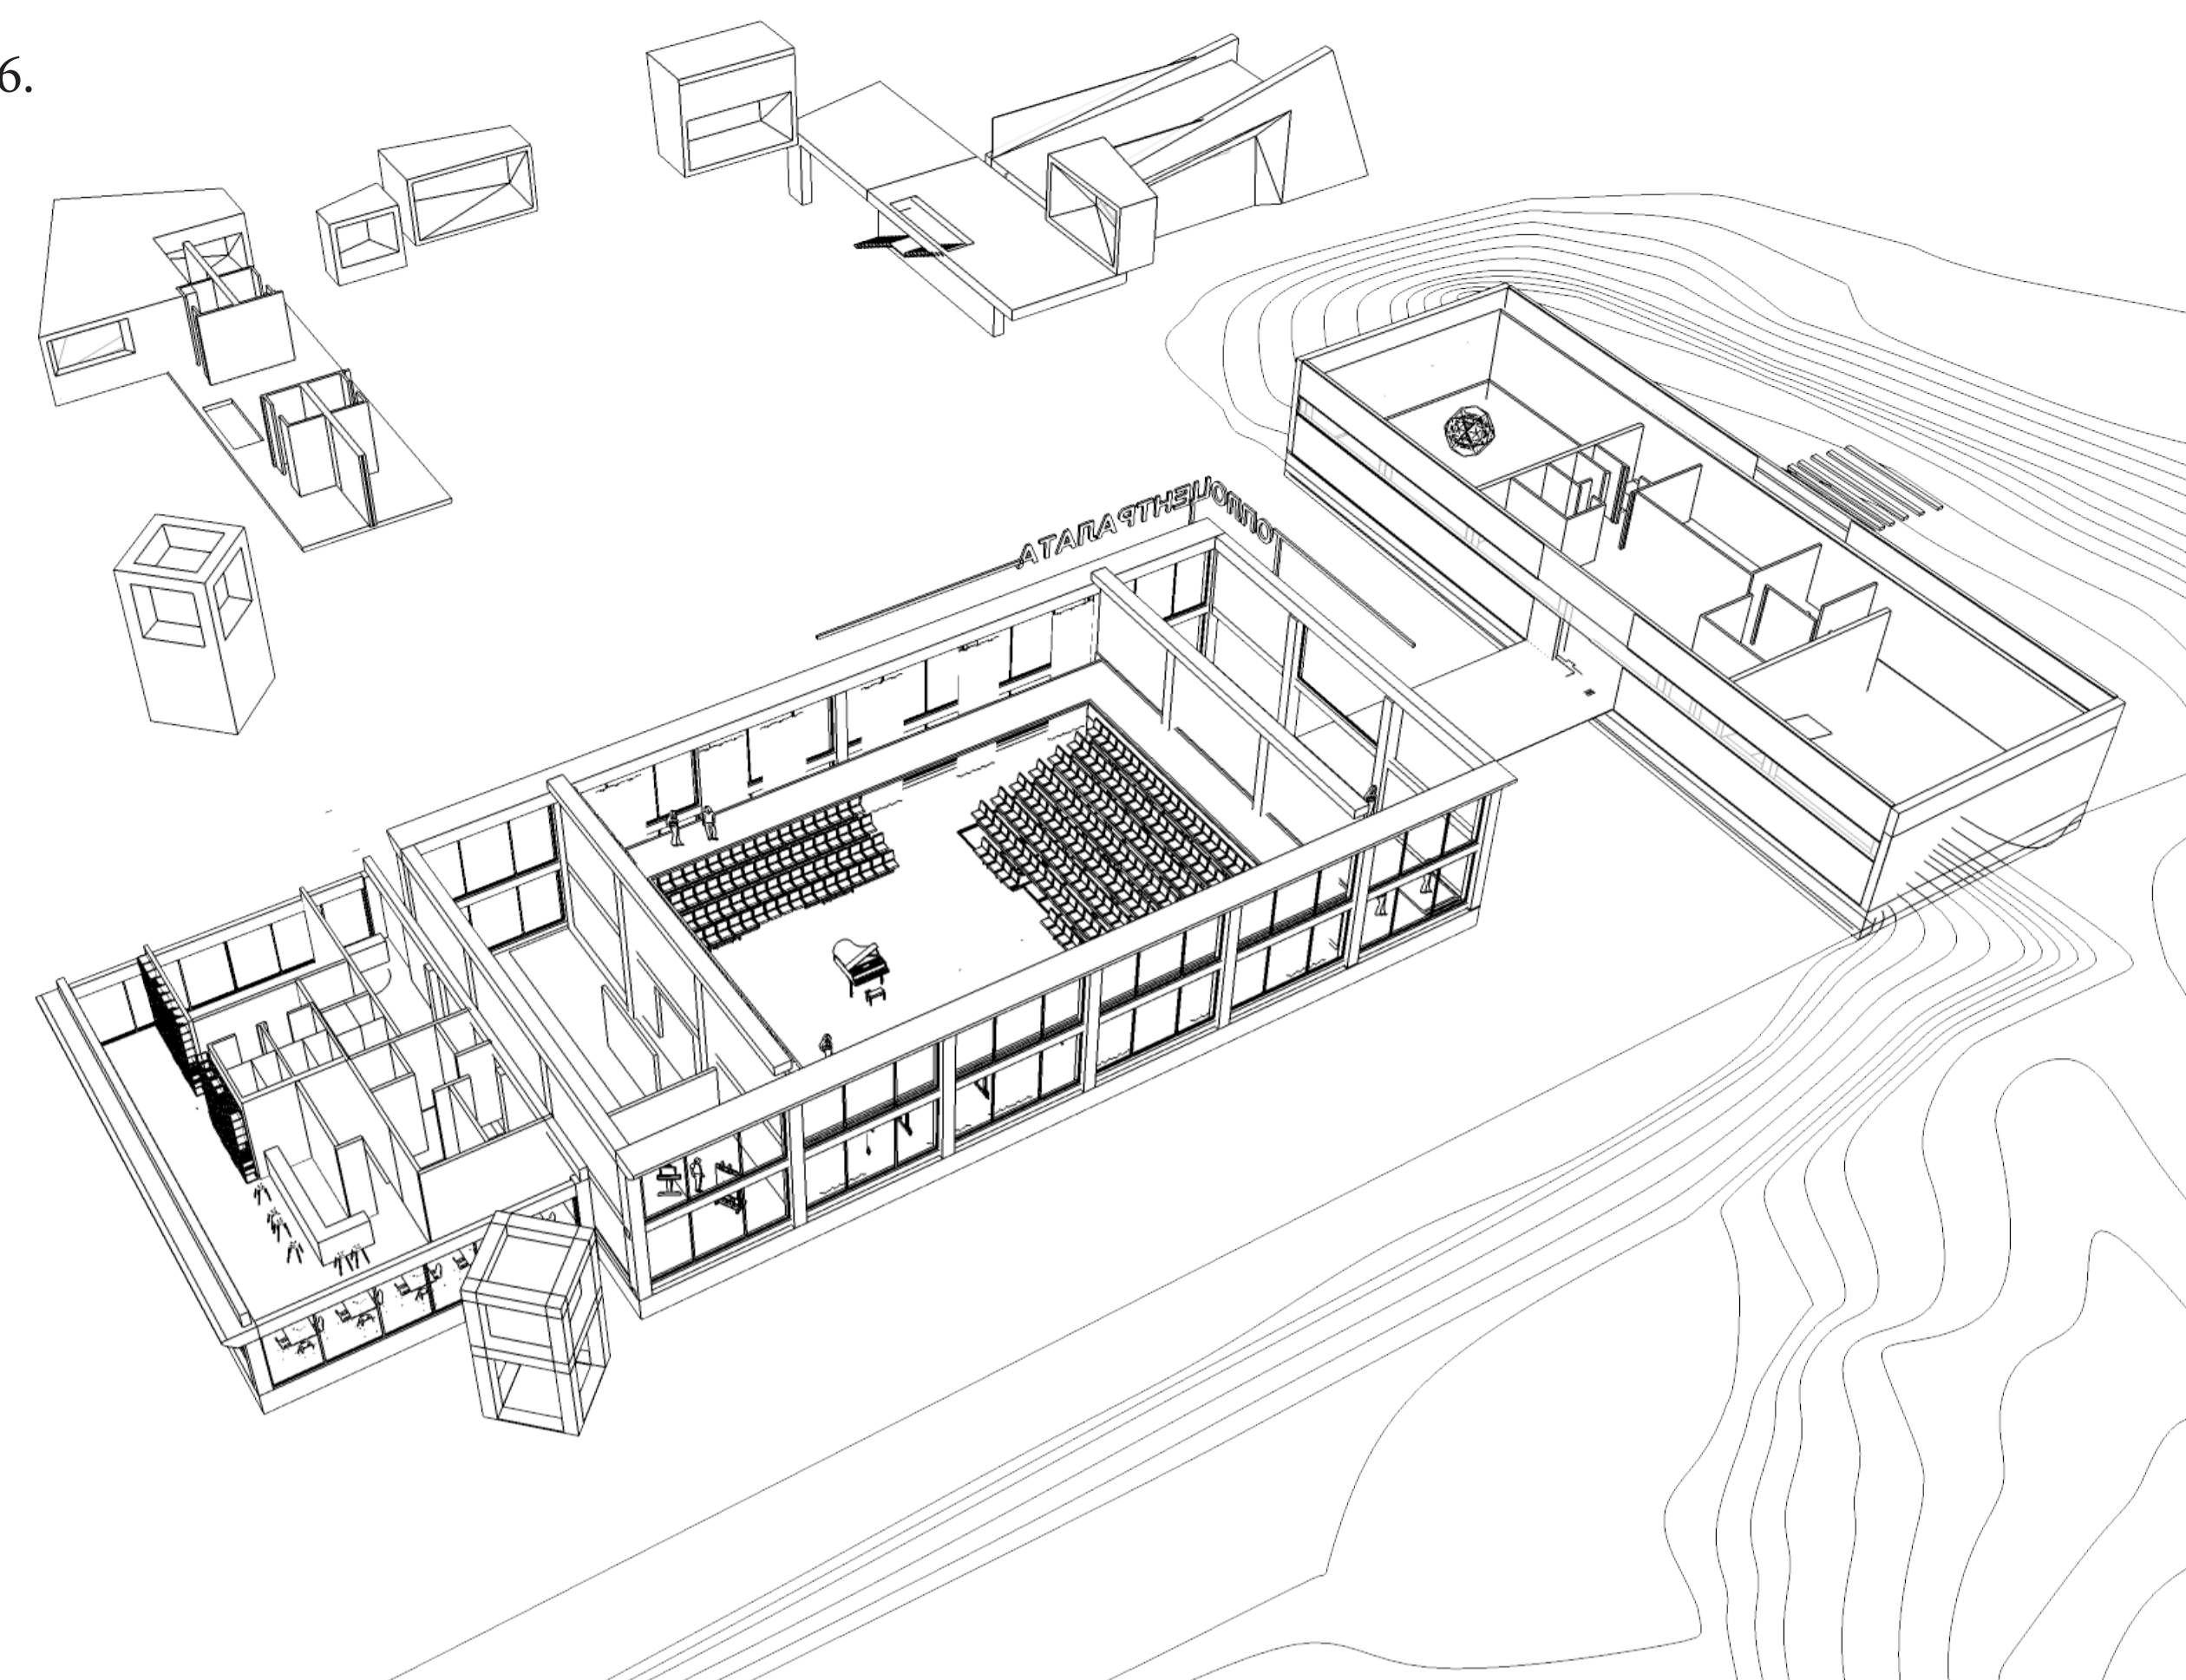


2.



3.

pdfelement

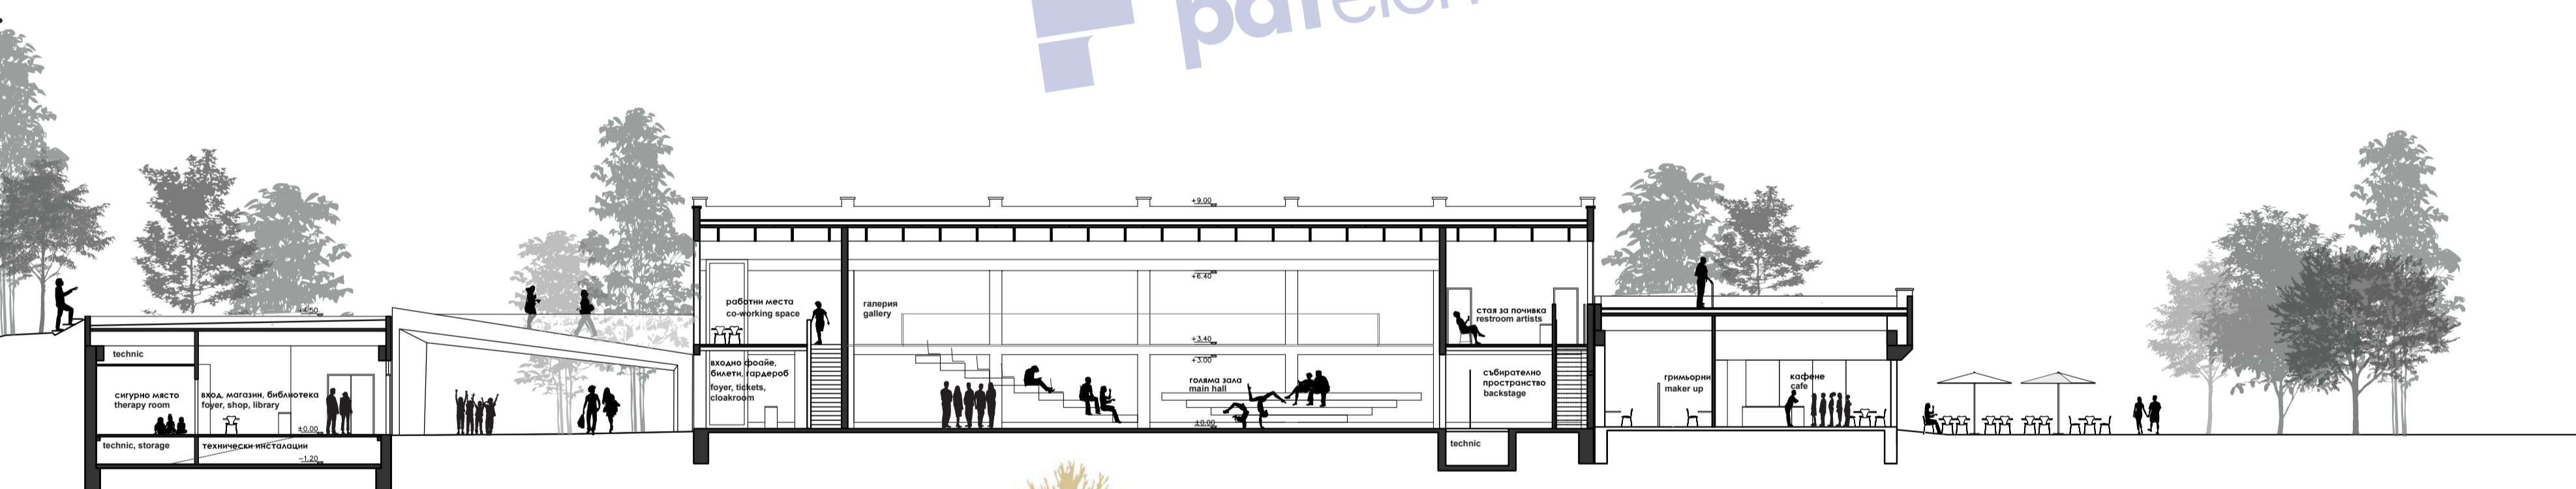

4.



5.



- 1. РАЗРЕЗ, М 1 200  
CROSS SECTION
- 2. ФРОНТ, М 1 200  
FRONTAL ELEVATION
- 3. НАДЪЛЪЖЕН РАЗРЕЗ, М 1 200  
SECTION
- 4. ИЗГЛЕД КЪМ РЕКАТА, М 1 200  
RIVER ELEVATION
- 5. ИЗГЛЕД КЪМ ПАРКА, М 1 200  
PARK ELEVATION
- 6. КОНСТРУКЦИЯ & РЕКОНСТРУКЦИЯ  
CONSTRUCTION / RENOVATION AXONOMETRIE

1.



2.



3.



- 1. ФОАЙЕ, СЪЧЕТАНИЕ СТАРО & НОВО  
FOYER, RENOVATION & CONSTRUCTION
- 2. ДИАГРАМА ФУНКЦИЯ, М 1 500  
DIAGRAM
- 3. ЧИСТА РЕКА  
RENATURALIZATION OF THE RIVER, VIEW

зона вход

зона събития

зона артисти

1.



2.



3.



- 1. ГОЛЯМАТА ЗАЛА  
THE FLEXIBLE HALL
- 2. ВХОД  
VIEW TO THE ENTRANCE
- 3. ИНФОРМАЦИОННО ТАБЛО И ОТКРИТА СЦЕНА  
COMING FROM THE PARK, INFOBORD



ИЗКУСТВО