



София – Град за всички

Проект за трансформация на бул. Патриарх Евтимий, бул. Витоша, бул. Фритъф Нансен и ул. Г. С. Раковски





СТОЛИЧНА
ОБЩИНА

СПАСИ
СОФИЯ

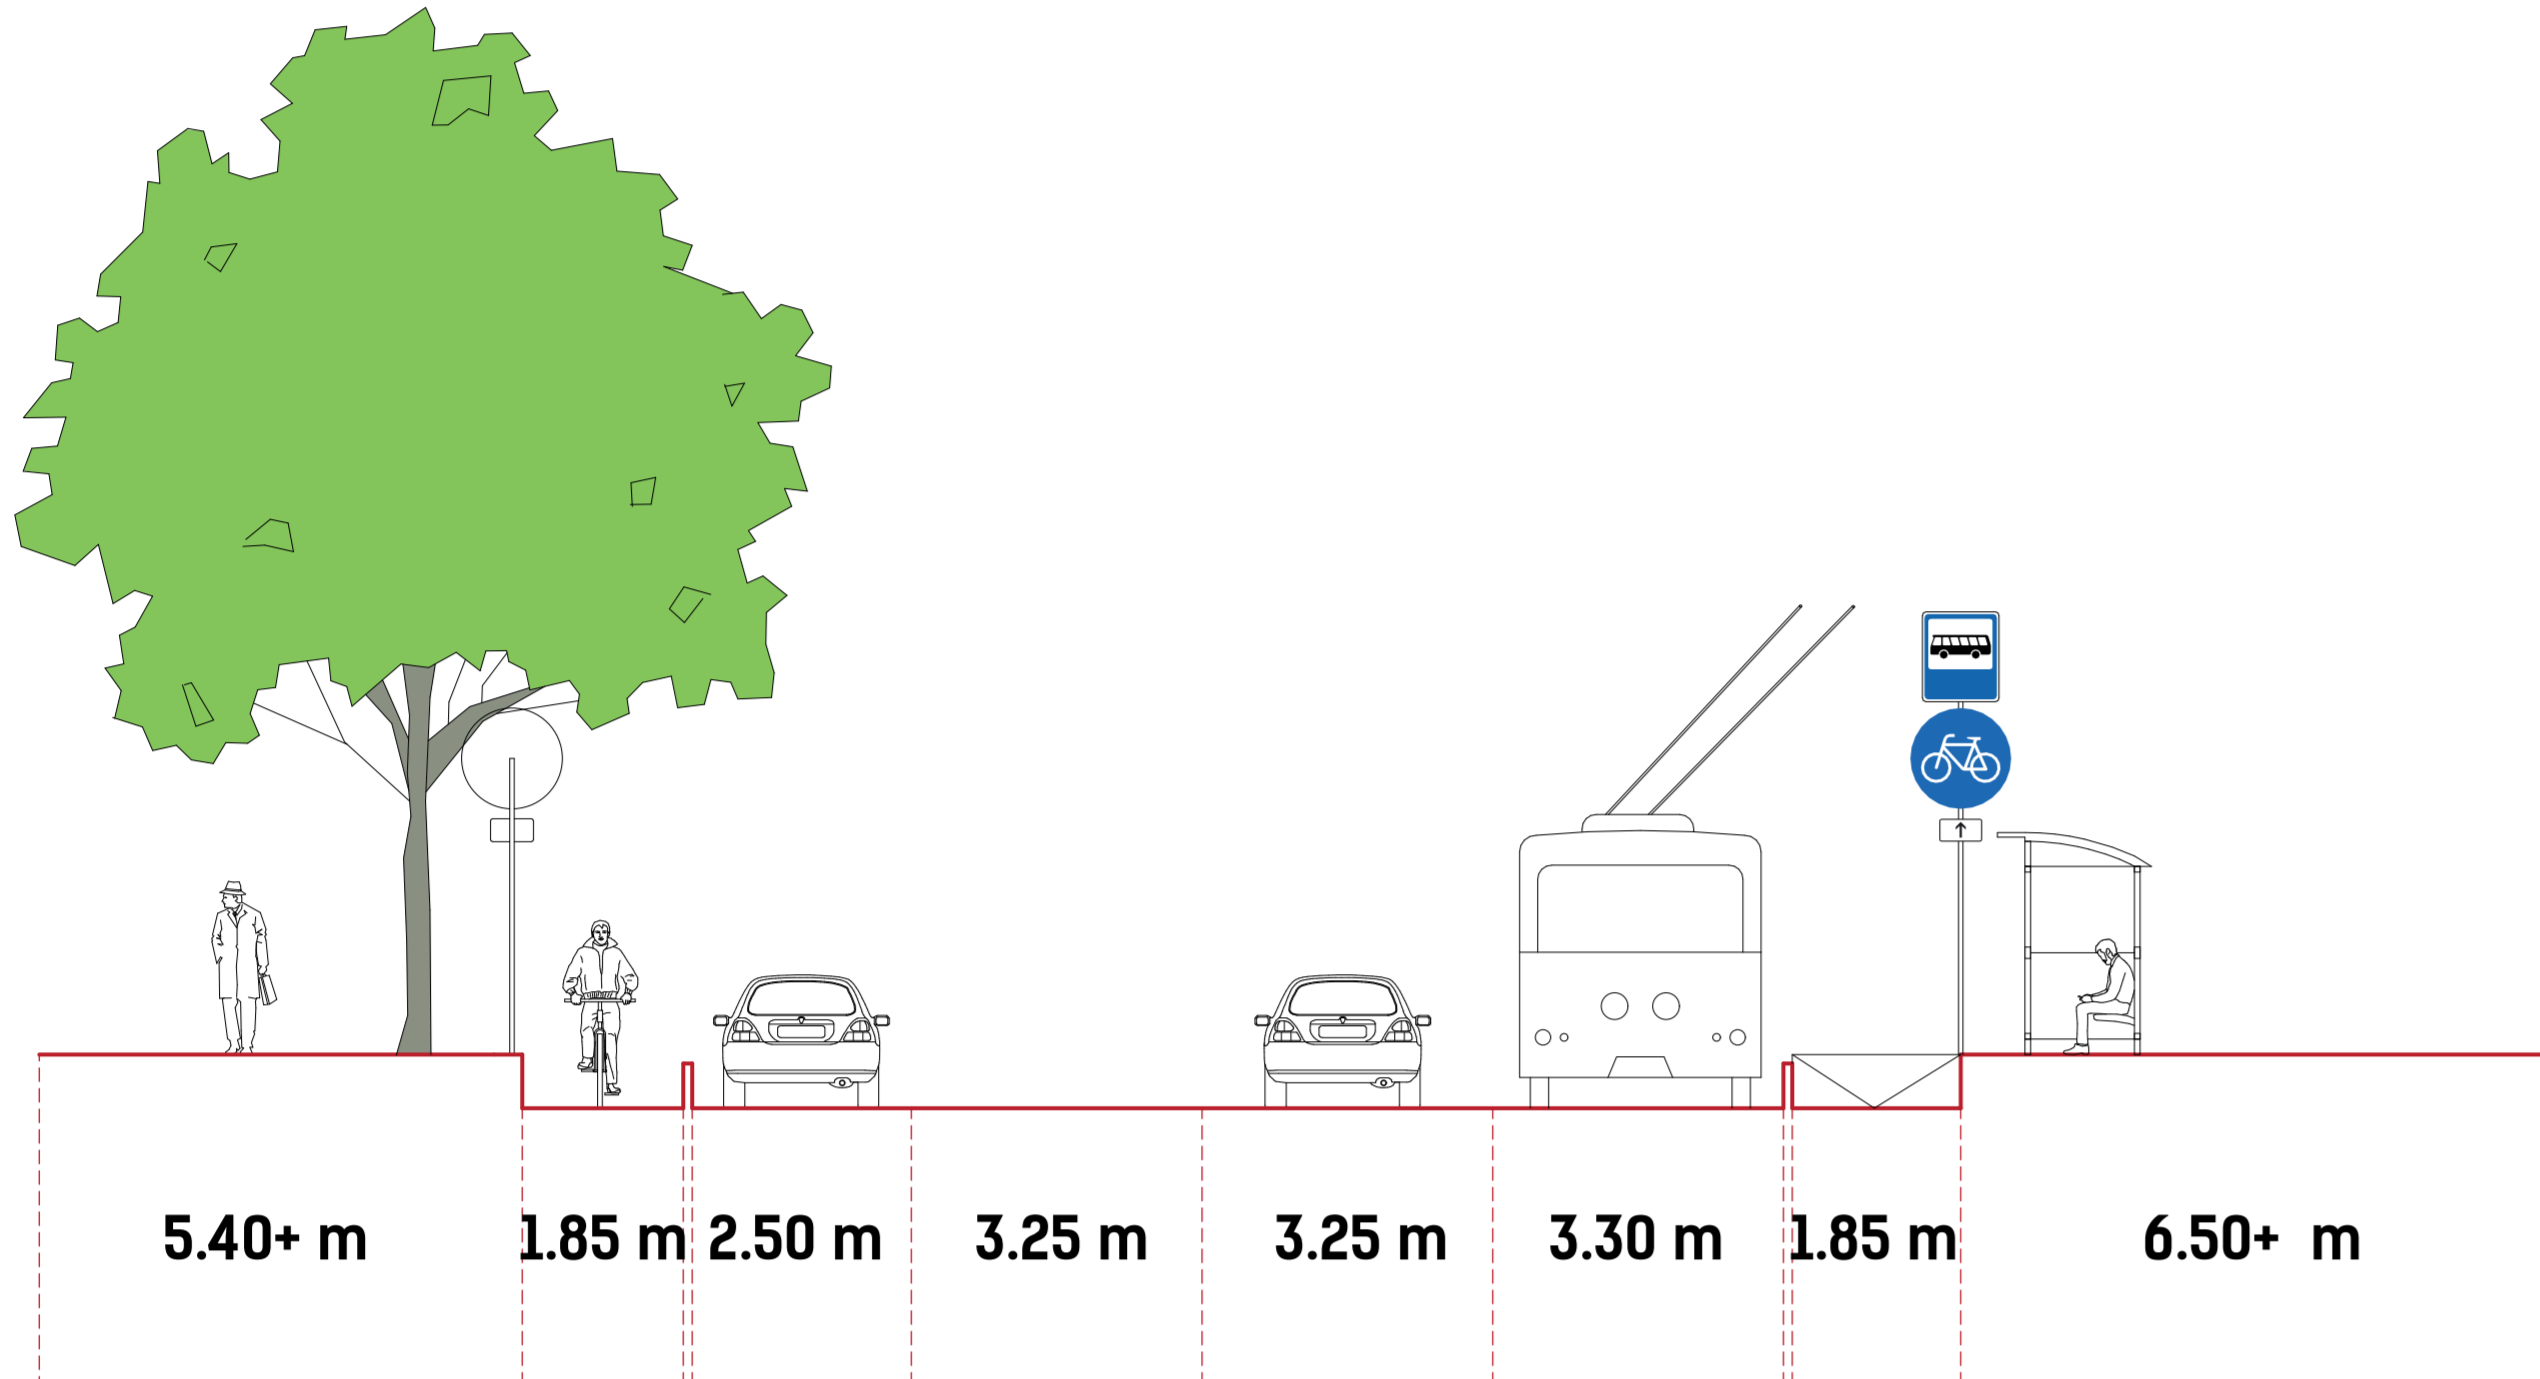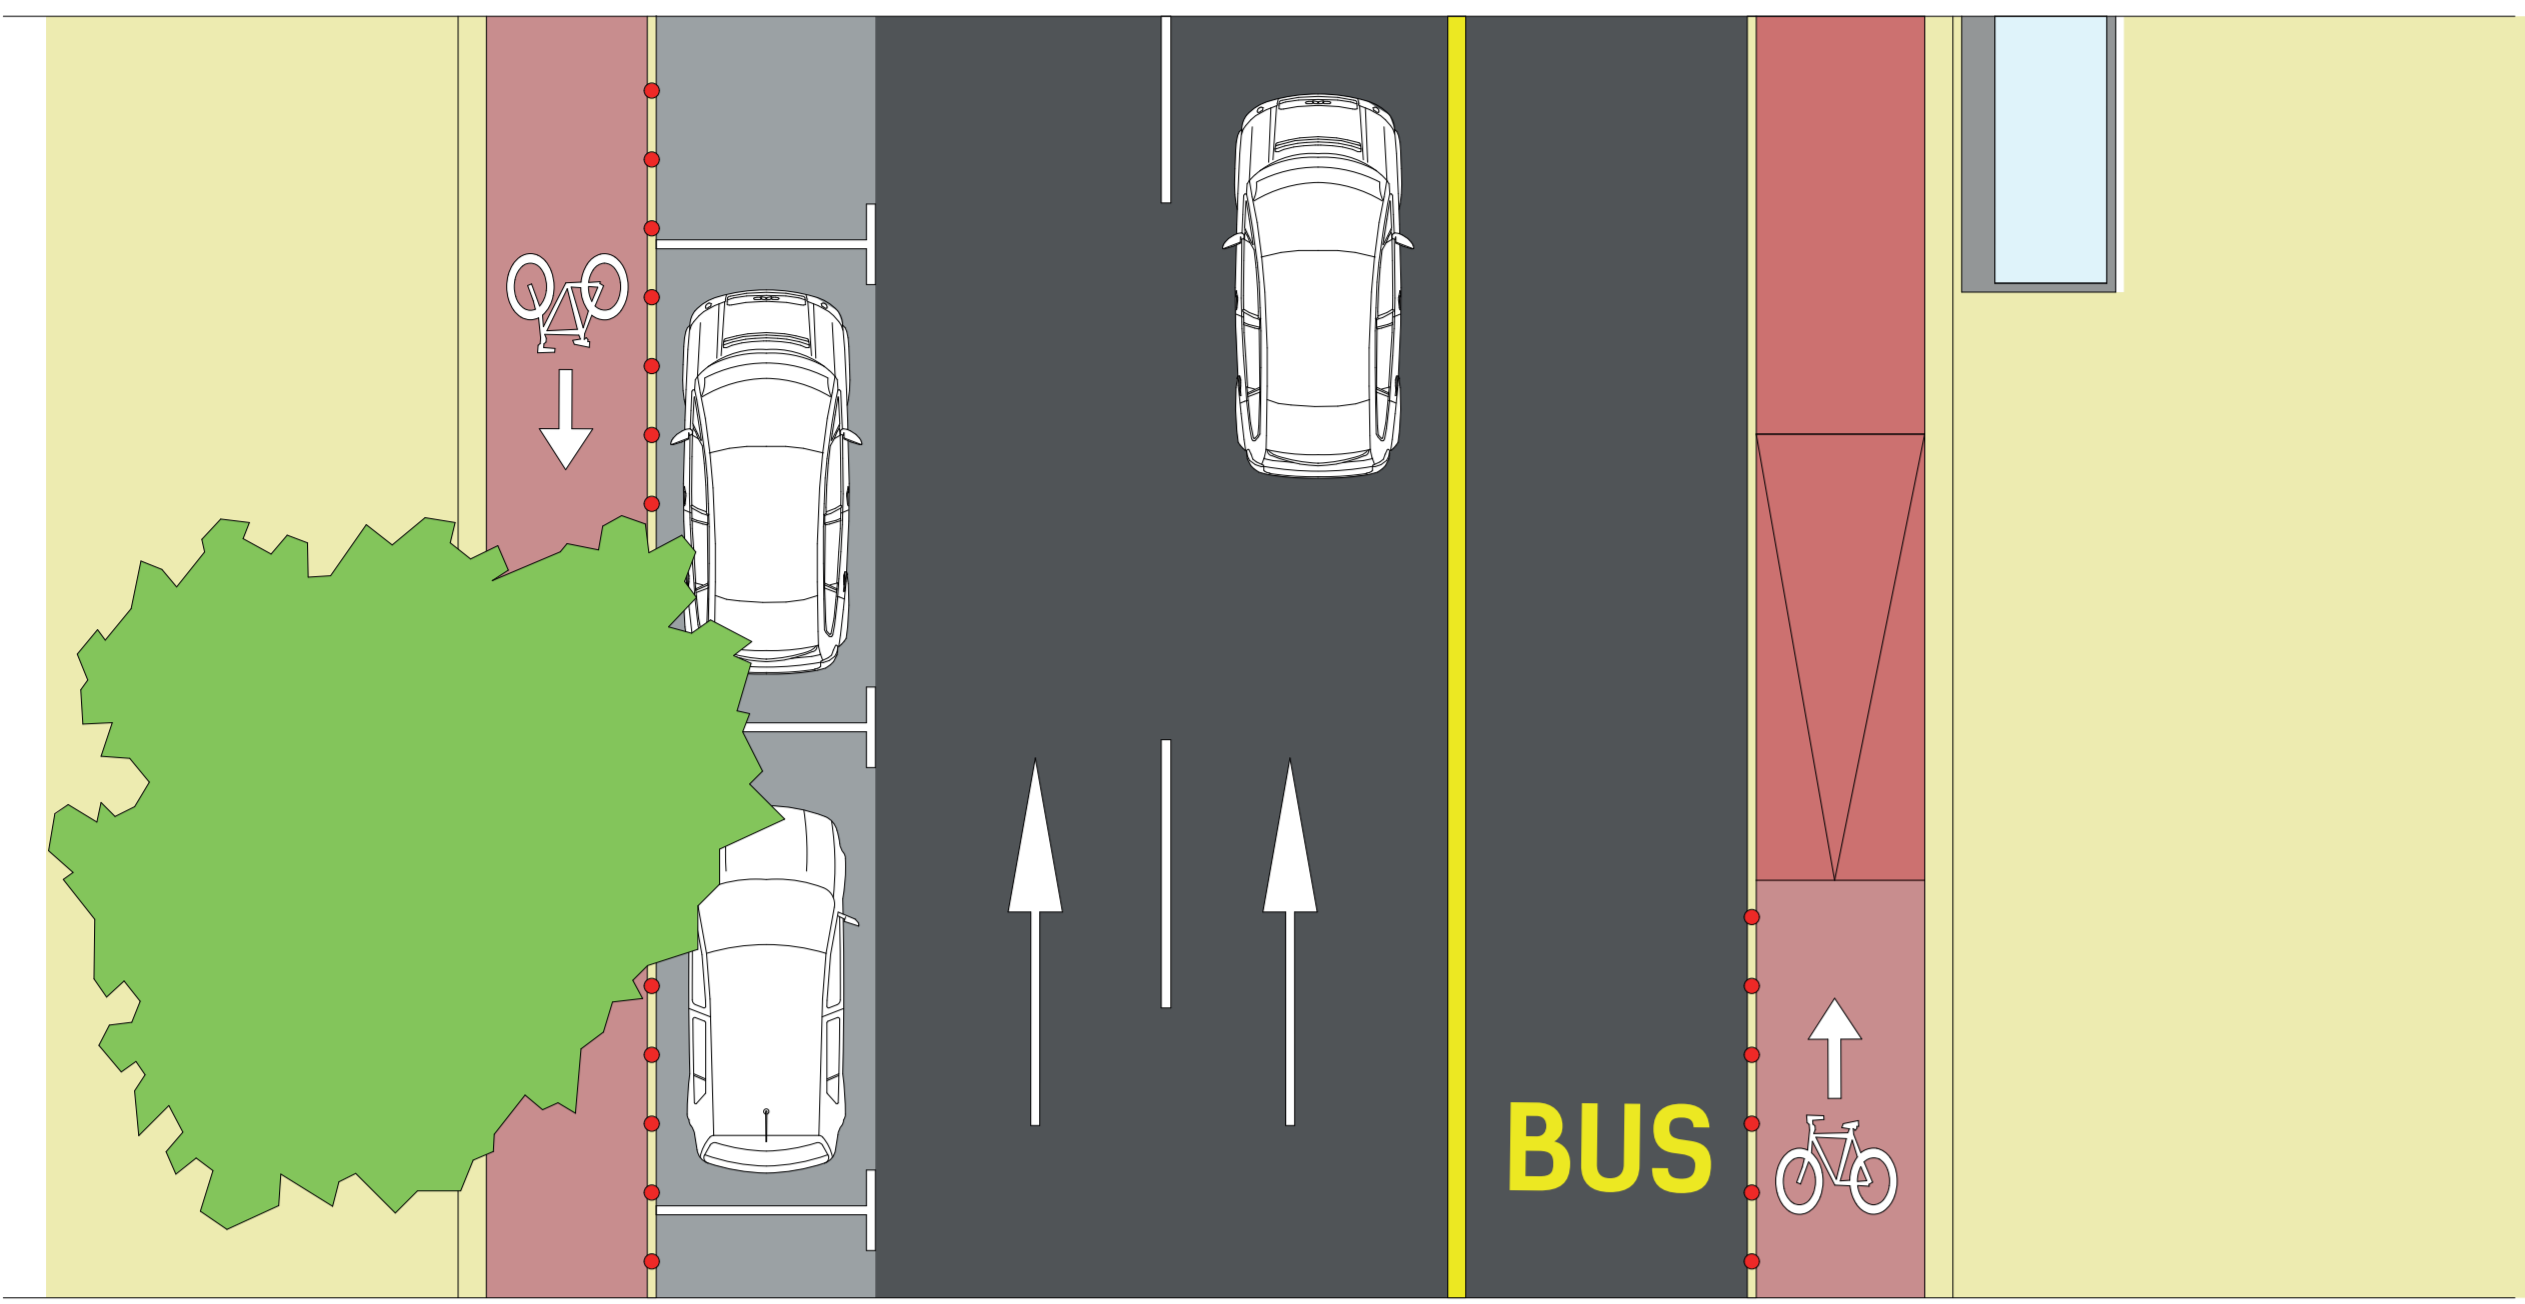



Бул. Патриарх Евтимий

- ✓ Булевард за всички – първият в София булевард по съвременен образец
- ✓ Две еднопосочни велоалеи, свързващи 6 съществуващи велотрасета в мрежа
- ✓ Баланс между паркиране и проходимост: справедливо разпределение на булеварда между участниците в движението

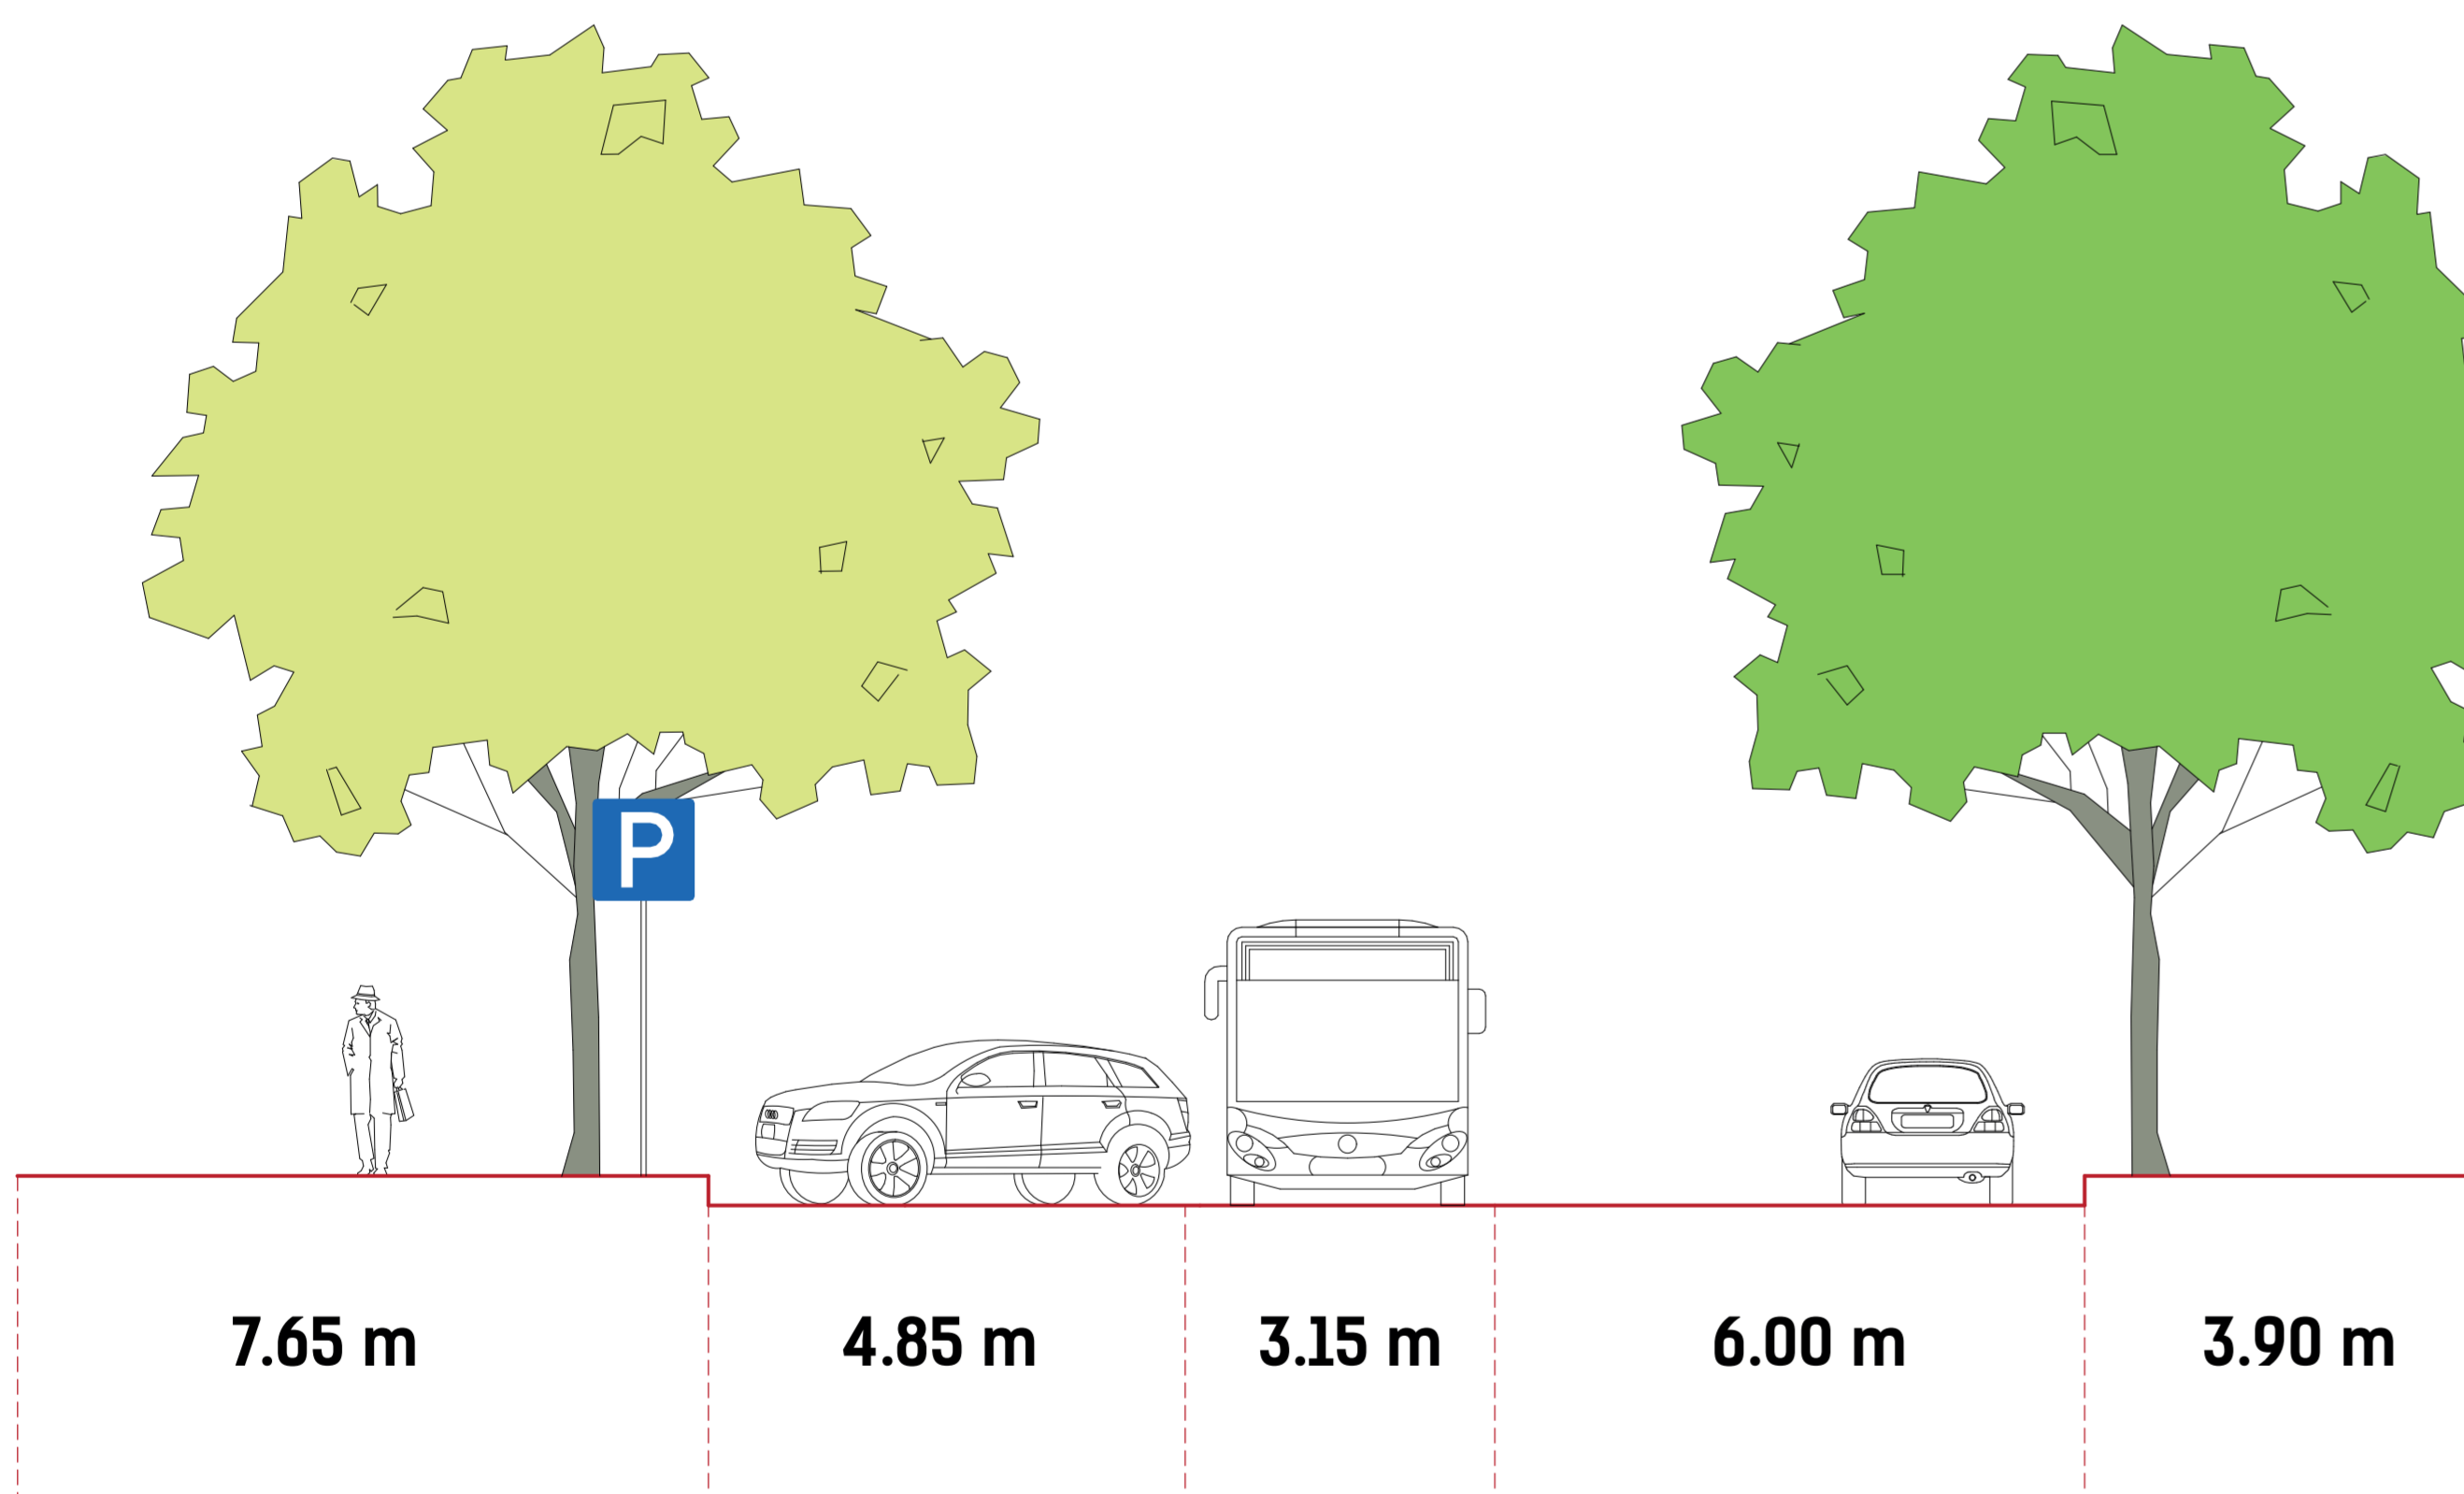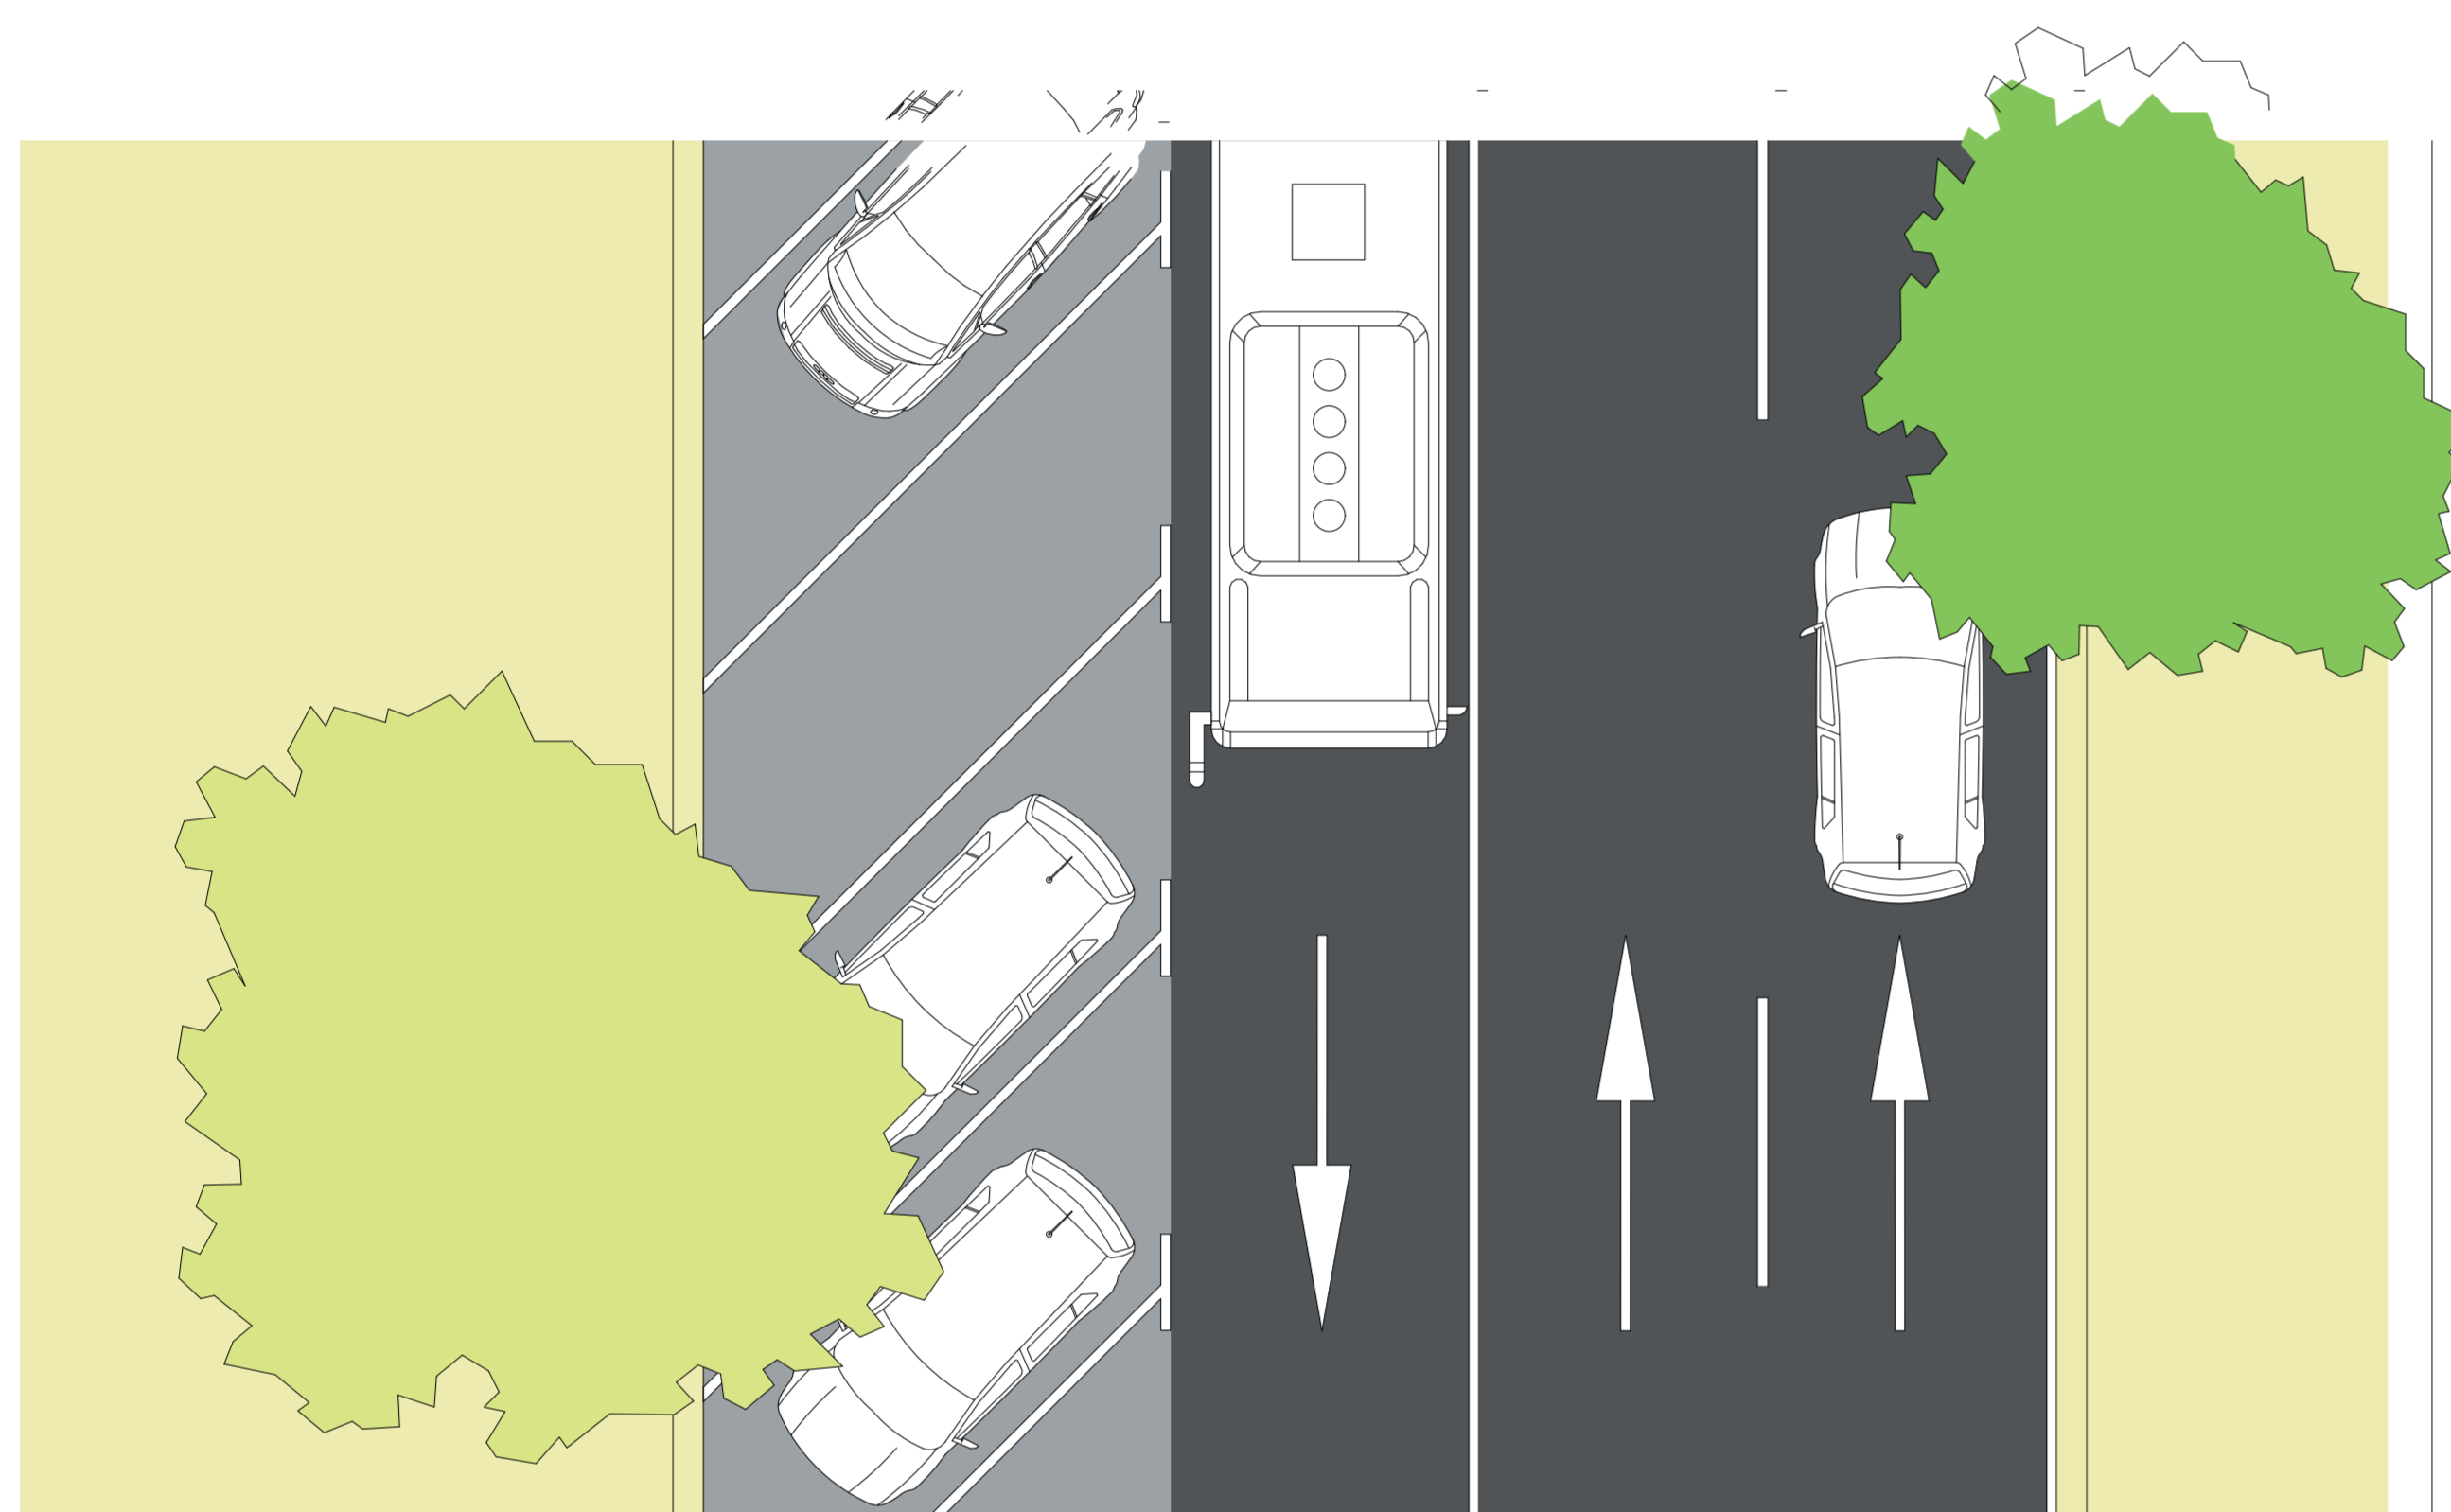

Бул. Фритъф Нансен

- ✓ Двупосочно движение на автомобили облекчава тесните кварталните улици
- ✓ Директна връзка на **7** между Лозенец и НДК скъсява маршрута и пести време и пари
- ✓ Запазване на паркоместата и оптимално използване на пространството

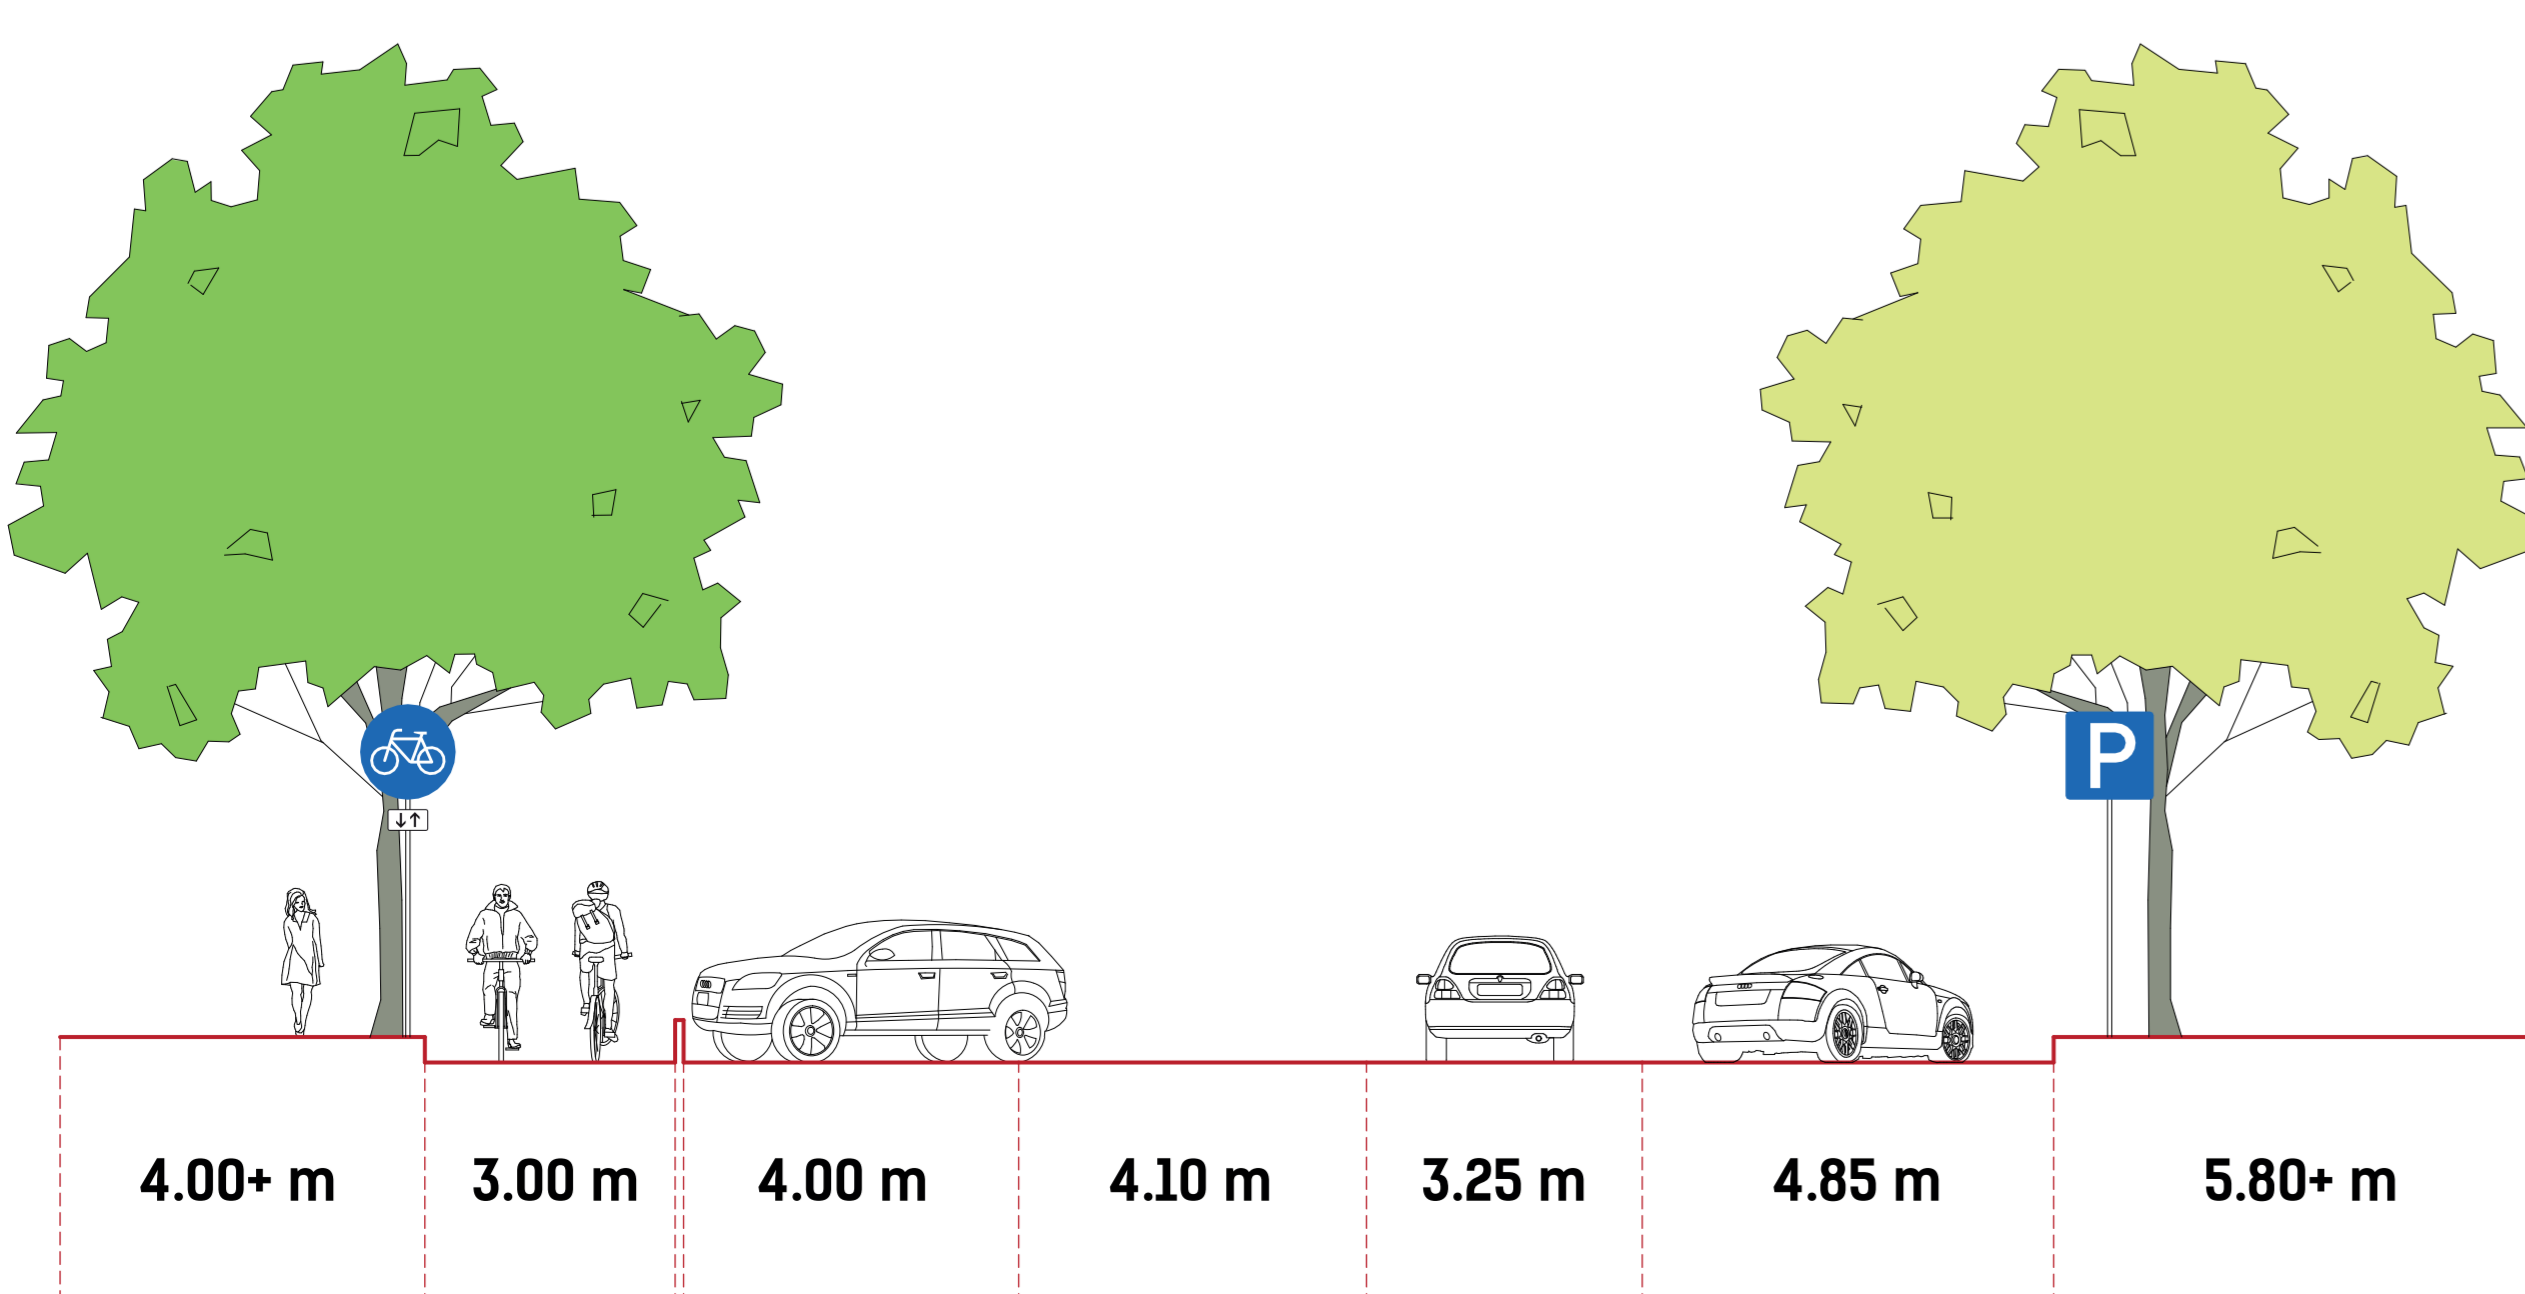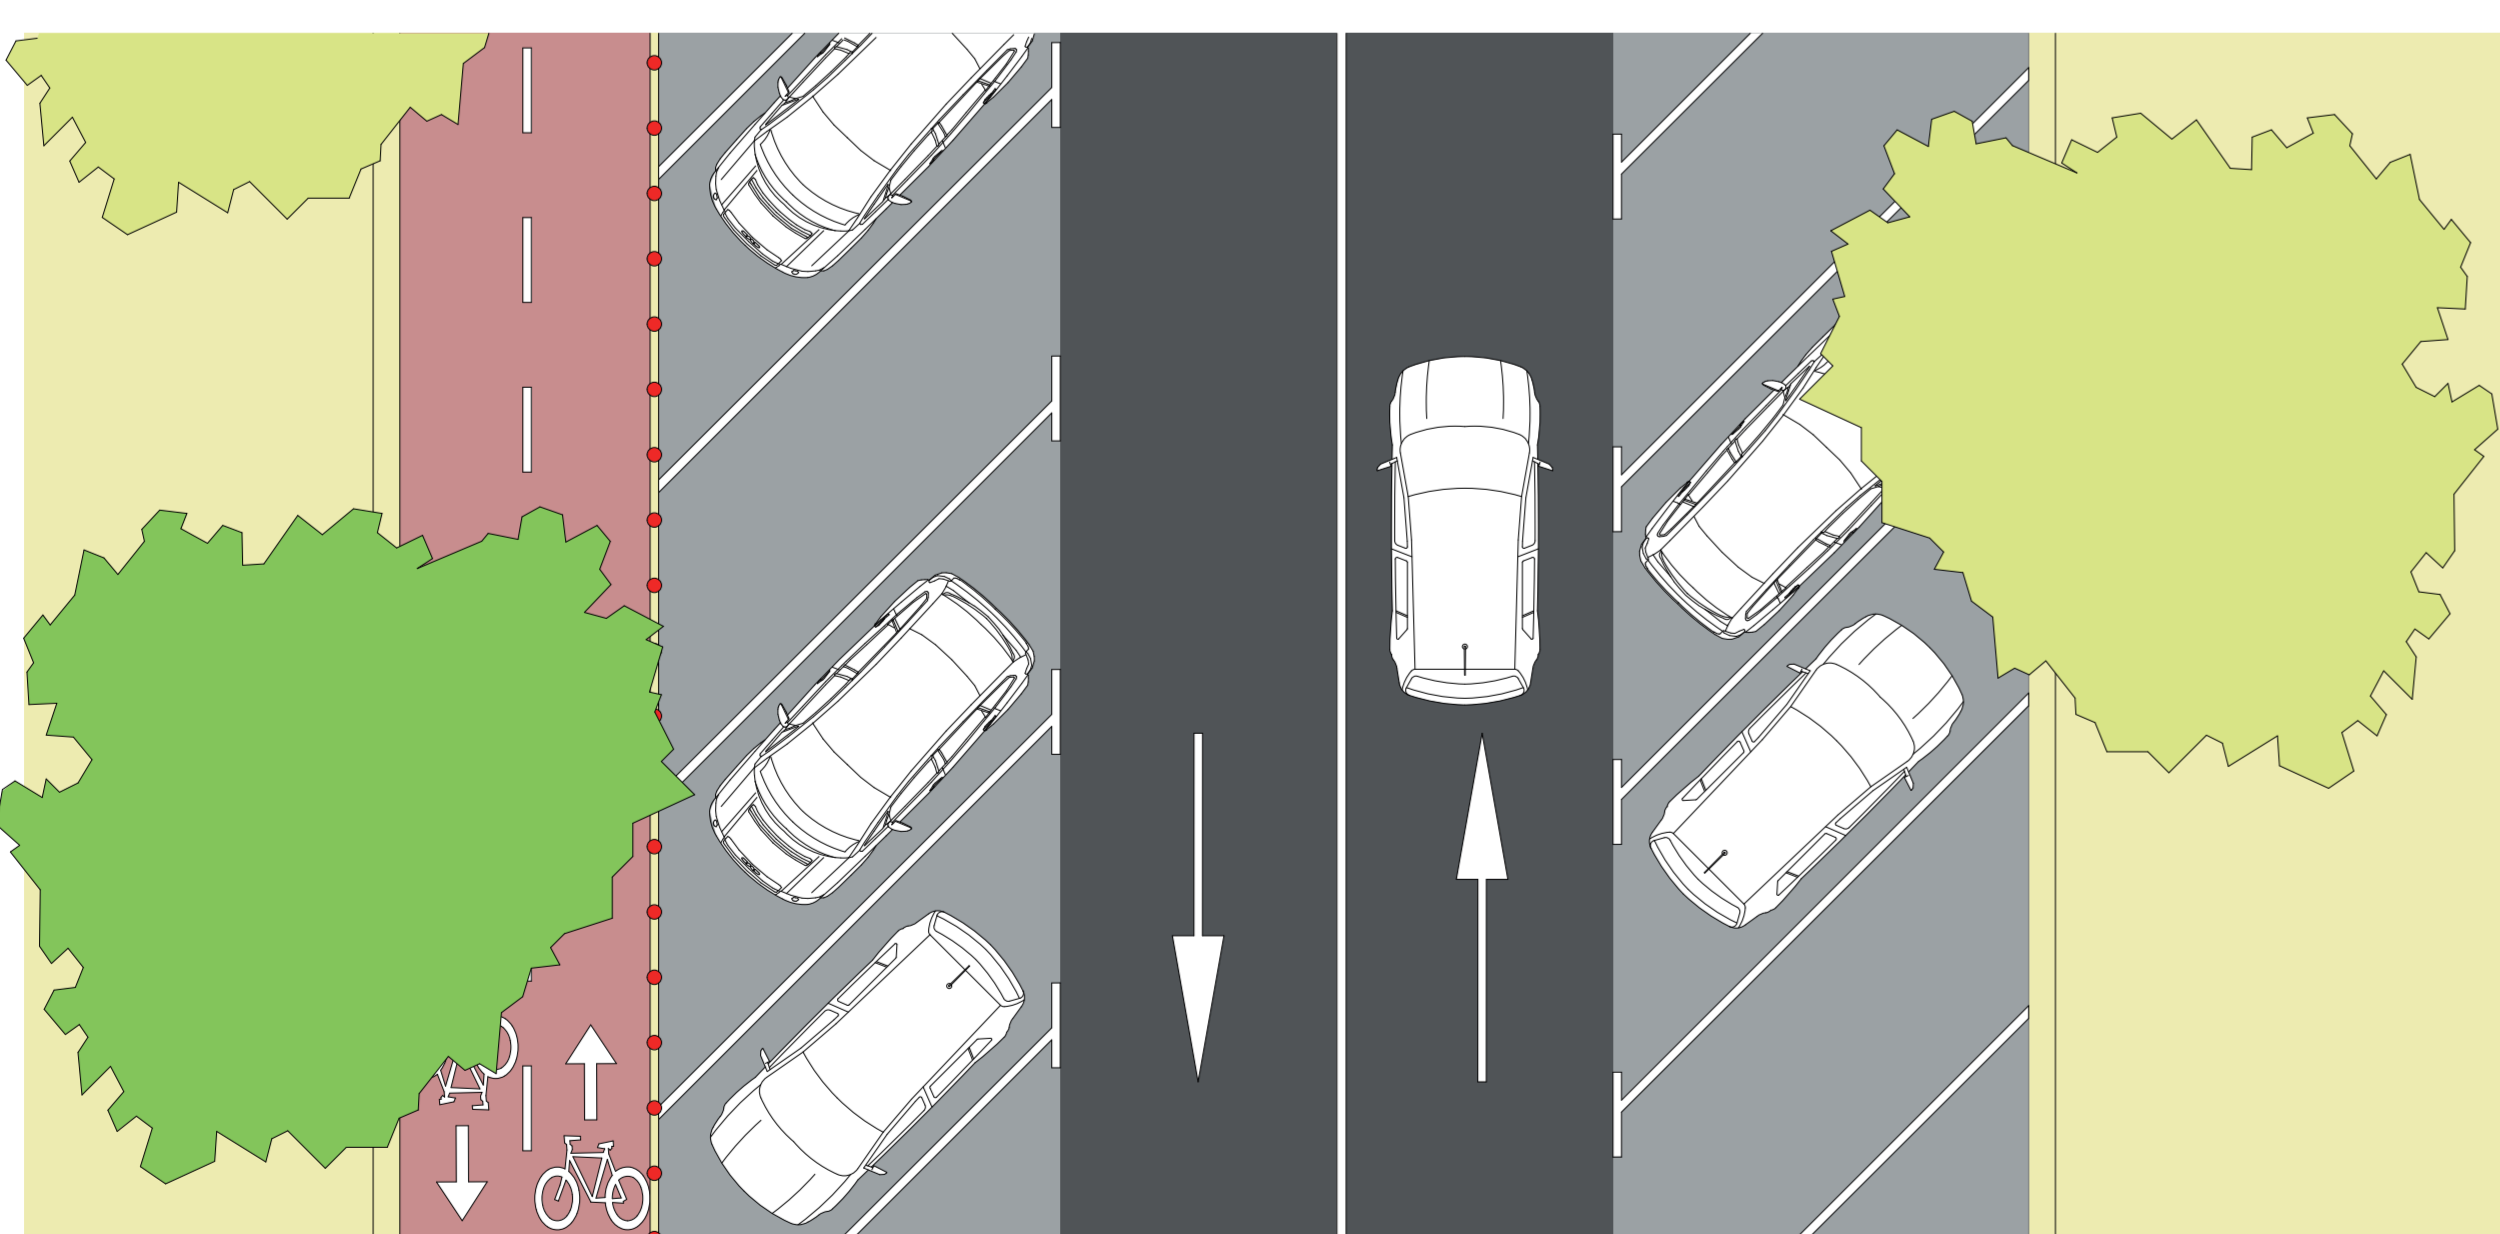

Бул. Витоша

- ✓ Велоалеята се премества на пътното платно, а тротоарът се освобождава за пешеходците
- ✓ Две нови безопасни пешеходни пътеки свързват квартала с парка на НДК
- ✓ Успокоено движение и двойно увеличение на местата за паркиране