


ЛЕГЕНДА

	Главно разпределително табло
	Разпределително табло
	Апартаментно табло
	Ключ-карта

Залежка:

1. Инсталациите са проектирани с кабел ПВ и СВТ – приповодни, като третото жило се използва за заземление.
2. Инсталациите са проектирани в предпазни РВС тръби скрито под мазилката

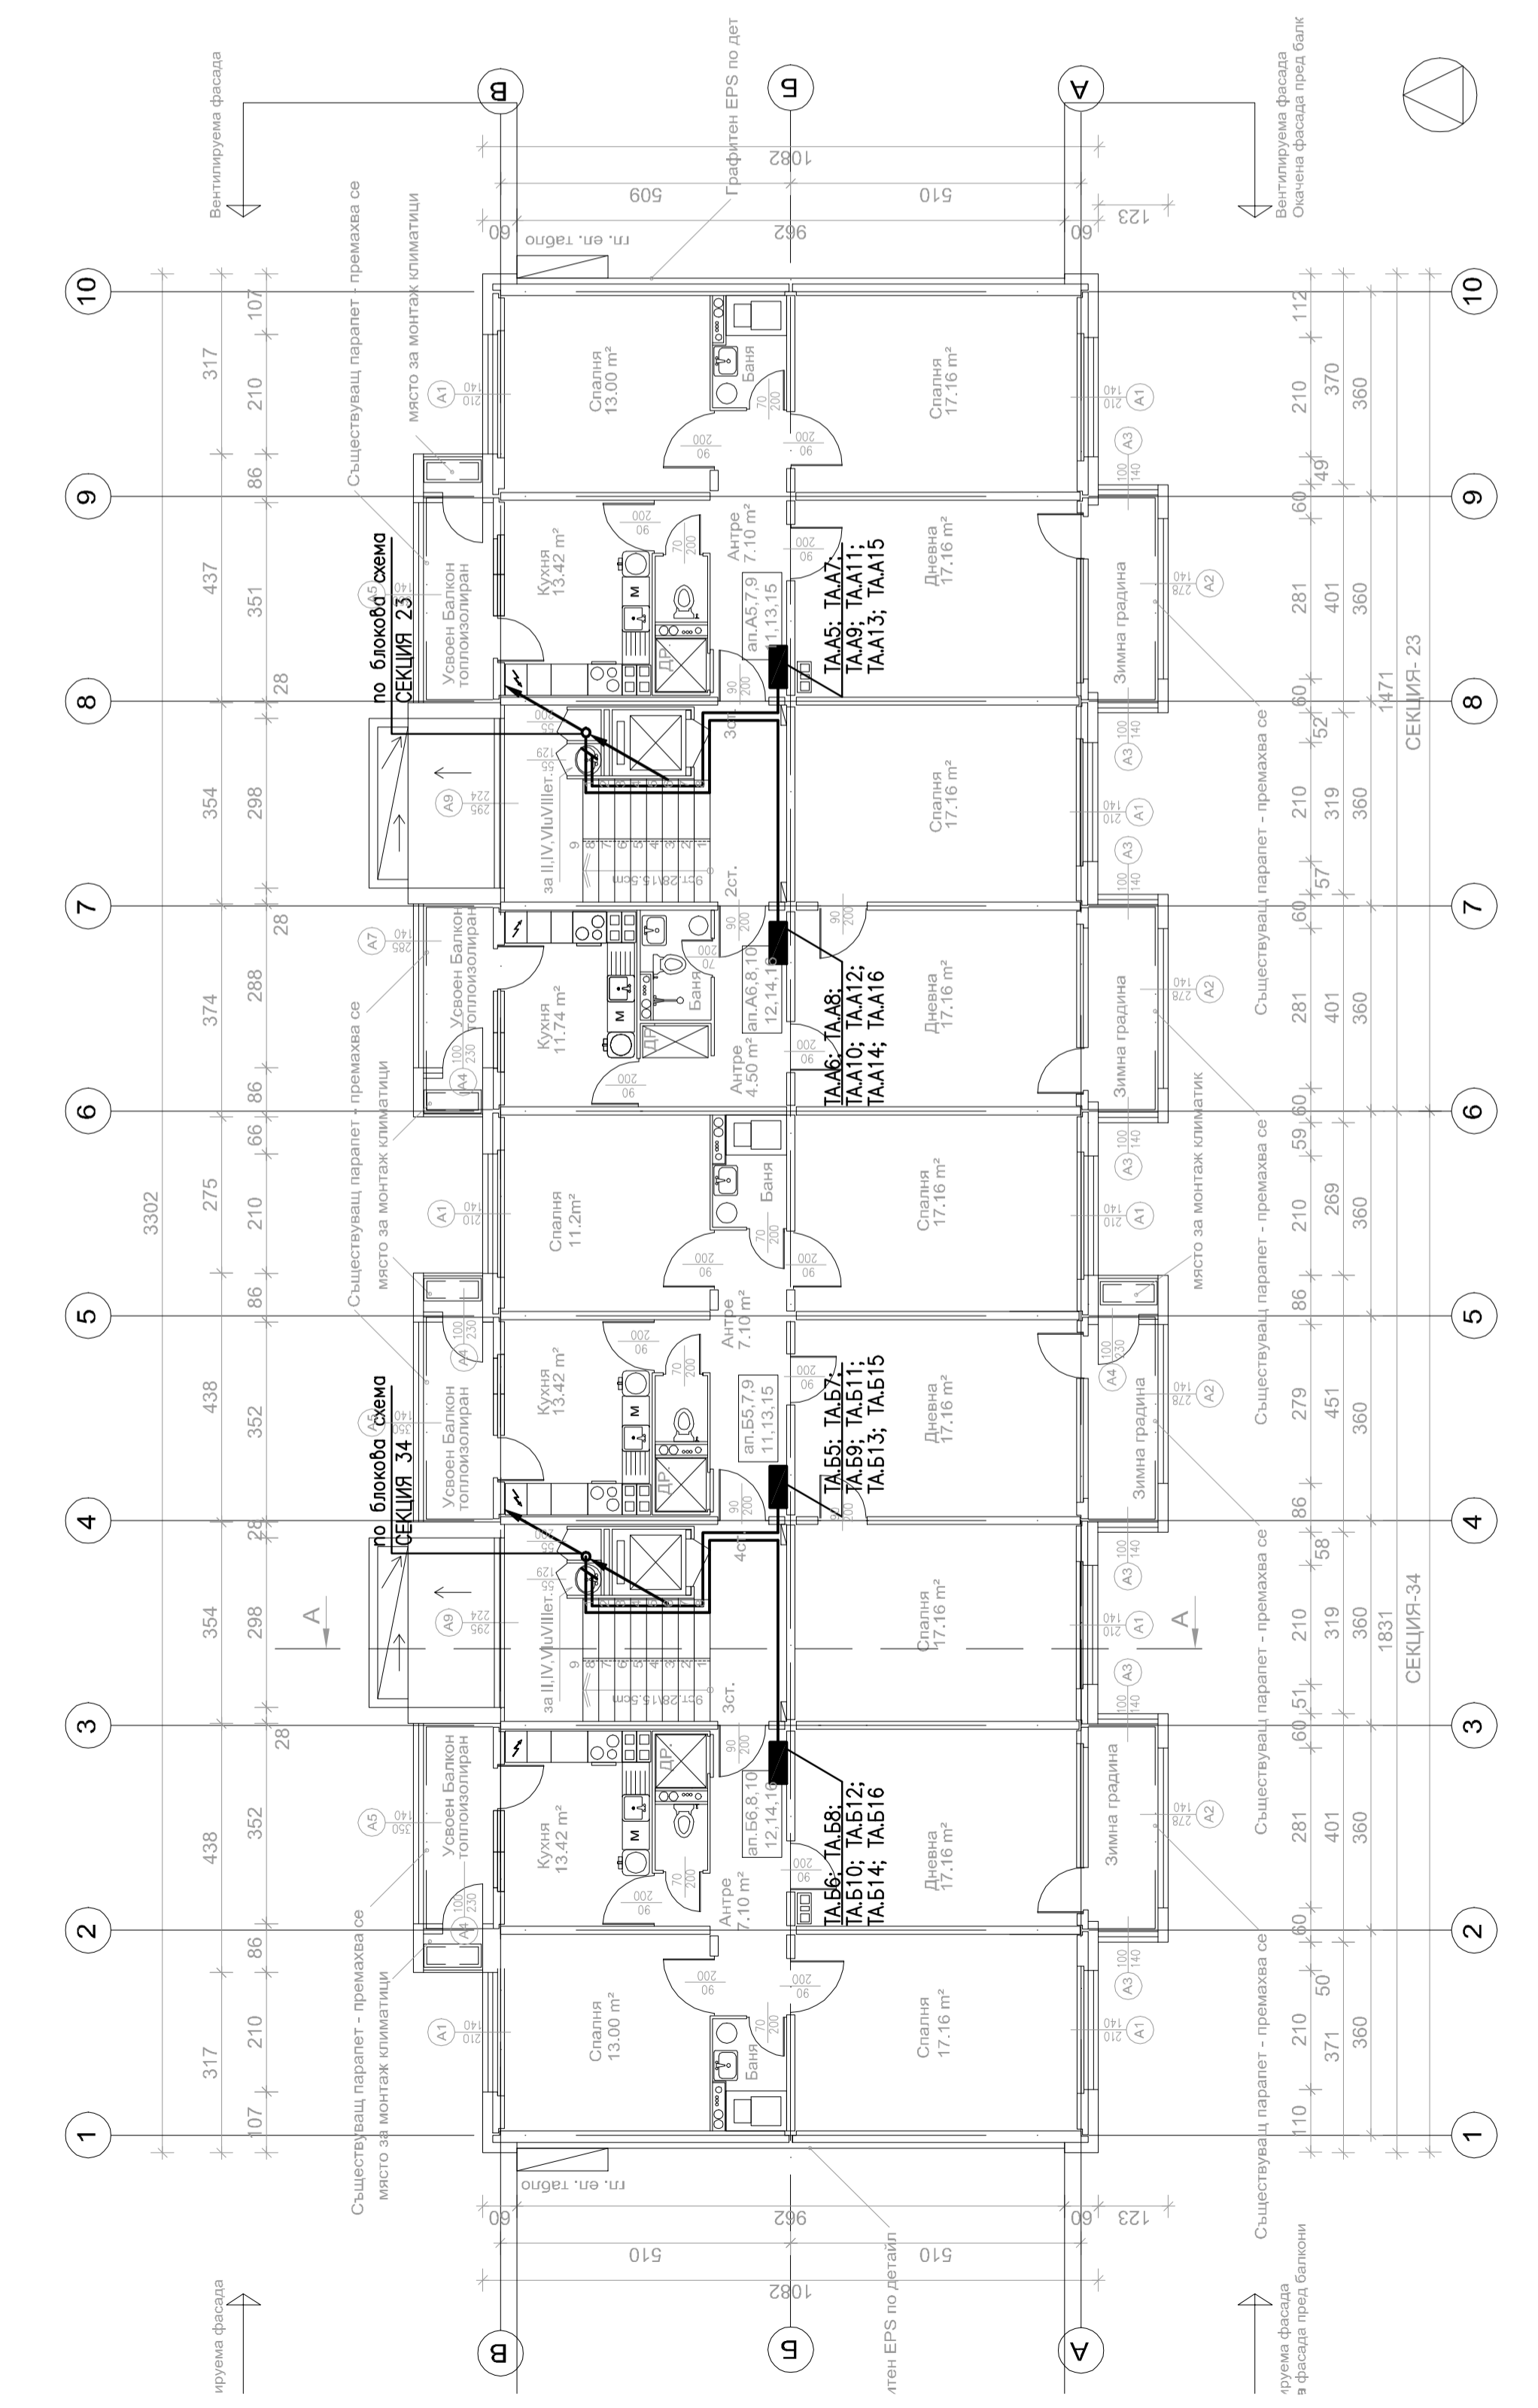

СЪГЛАСУВАЛИ	ПРОЕКТАНТИ	ПОДПИС	ДАТА
АРХИТЕКТУРА	арх. Николай Гълъбов		
КОНСТРУКЦИИ	инж. Иля Милев		
КТК	инж. Занко Димитров		
В и К	инж. Диана Кууррина		
ОВ	инж. Ирина Петрунова		
ЕЛЕКТРО	инж. Борис Камиларов		
ПБЗ	проф. инж. Гено Генов		
ПБ	Атмосфера Лукева		
СЪГЛАСУВАЛ	ИНВЕСТИТОР	ПОДПИС	ДАТА
Словачка Община			
ПРОЕКТАНТИ			
ПЛ. ПРОЕКТАНТ	арх. Николай Гълъбов	ПОДПИС	ДАТА
ПРОЕКТАНТ	инж. Борис Камиларов		
ИНВЕСТИТОР			
Словачка Община			
ПРОЕКТ			
ТИПОВ ПРОЕКТ ЗА САНИРАНЕ И ЕНЕРГИЙНО ОБНОВЯВАНЕ НА СТРАДИЯ ФОНД В ГР. СОФИЯ			
ОБЕКТ	БЛОК V	Бс-VII-СФ	ЧАСТ
	34-23	Спринтелна система	Електро
ЧЕРТЕЖ	ЗАХРАНВАЩИ ЛИНИИ-ТИПОВ ЕЛЖ		ФАЗА
АДРЕС			П
РЕВИЗИОНЕН ИНДЕКС			
1	2	3	4
СТАДИО N-65 ЕООД			
РЕВИЗИОНЕН ИНДЕКС			
1	2	3	4
ДАТА			
III.2013			
МАЩАБ			
1:100			